


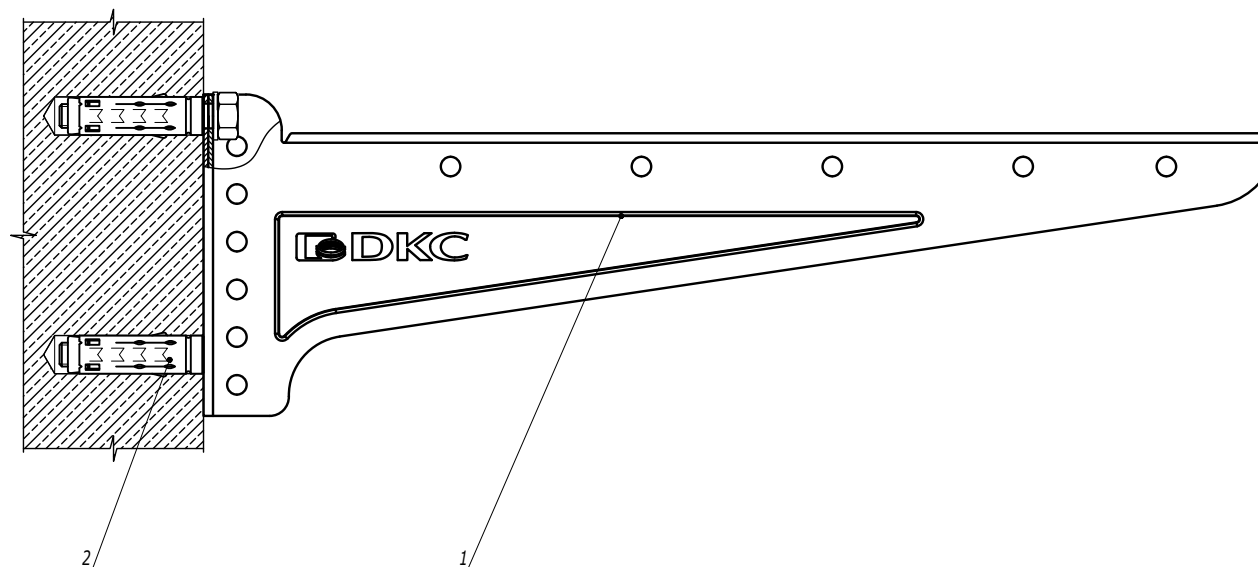


1. С консолями длиной 100-300 мм использовать анкер М8.  
С консолями длиной 400 мм использовать анкер М10.

| Поз. | Наименование                 | Код | Кол. | Примечание     |
|------|------------------------------|-----|------|----------------|
| 1    | Консоль ВВН-40/ВВН-50/ВВН-60 |     | 1    |                |
| 2    | Анкер                        |     | 2    | DKC-2018.M5.01 |

|            |                  |      |        |         |       |                                                                                 |  |  |
|------------|------------------|------|--------|---------|-------|---------------------------------------------------------------------------------|--|--|
| Изм.       | Кол.уч.          | Лист | № док. | Подпись | Дата  | DKC-2021.B5.31                                                                  |  |  |
| Разработал | Тиунов И.А.      |      |        |         | 02.21 | Монтаж консоли ВВН-40/ВВН-50/ВВН-60 к стене                                     |  |  |
| Проверил   | Чередищенко Г.А. |      |        |         | 02.21 |                                                                                 |  |  |
| Утвердил   | Дядичко А.В.     |      |        |         | 02.21 | <div>Стадия</div> <div>Лист</div> <div>Листов</div> <div>1</div> <div>DKC</div> |  |  |

|              |                |               |
|--------------|----------------|---------------|
| Инв. № подл. | Подпись и дата | Взаим. инв. № |
|              |                |               |

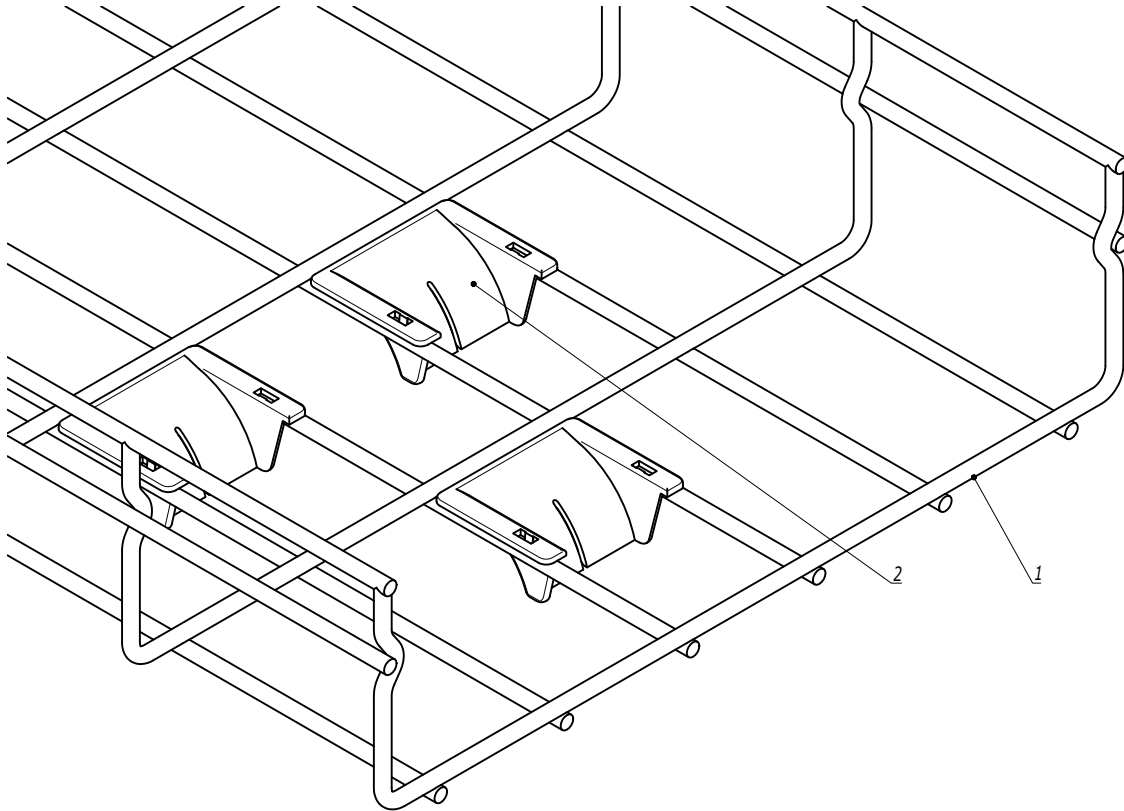

|              |                                    |                |        |                                                                                       |       |                                                                                       |      |        |
|--------------|------------------------------------|----------------|--------|---------------------------------------------------------------------------------------|-------|---------------------------------------------------------------------------------------|------|--------|
| Поз.         | Наименование                       | Код            | Кол.   | Примечание                                                                            |       |                                                                                       |      |        |
| 1            | Лоток проволочный                  |                |        |                                                                                       |       |                                                                                       |      |        |
| 2            | Ограничитель радиуса изгиба кабеля | FC37009        |        |                                                                                       |       |                                                                                       |      |        |
|              |                                    | DKC-2018.F5.03 |        |                                                                                       |       |                                                                                       |      |        |
| Изм.         | Кол.уч.                            | Лист           | № док. | Подпись                                                                               | Дата  |                                                                                       |      |        |
| Разработал   | Тиунов И.А.                        |                |        |  | 09.18 |                                                                                       |      |        |
| Проверил     | Чередищенко Г.А.                   |                |        |  | 09.18 |                                                                                       |      |        |
| Утвердил     | Дядичко А.В.                       |                |        |  | 09.18 |                                                                                       |      |        |
| Спуск кабеля |                                    |                |        |                                                                                       |       | Стадия                                                                                | Лист | Листов |
|              |                                    |                |        |                                                                                       |       |                                                                                       |      | 1      |
|              |                                    |                |        |                                                                                       |       |  |      |        |

|              |                |               |
|--------------|----------------|---------------|
| Инв. № подл. | Подпись и дата | Взаим. инв. № |
|              |                |               |