


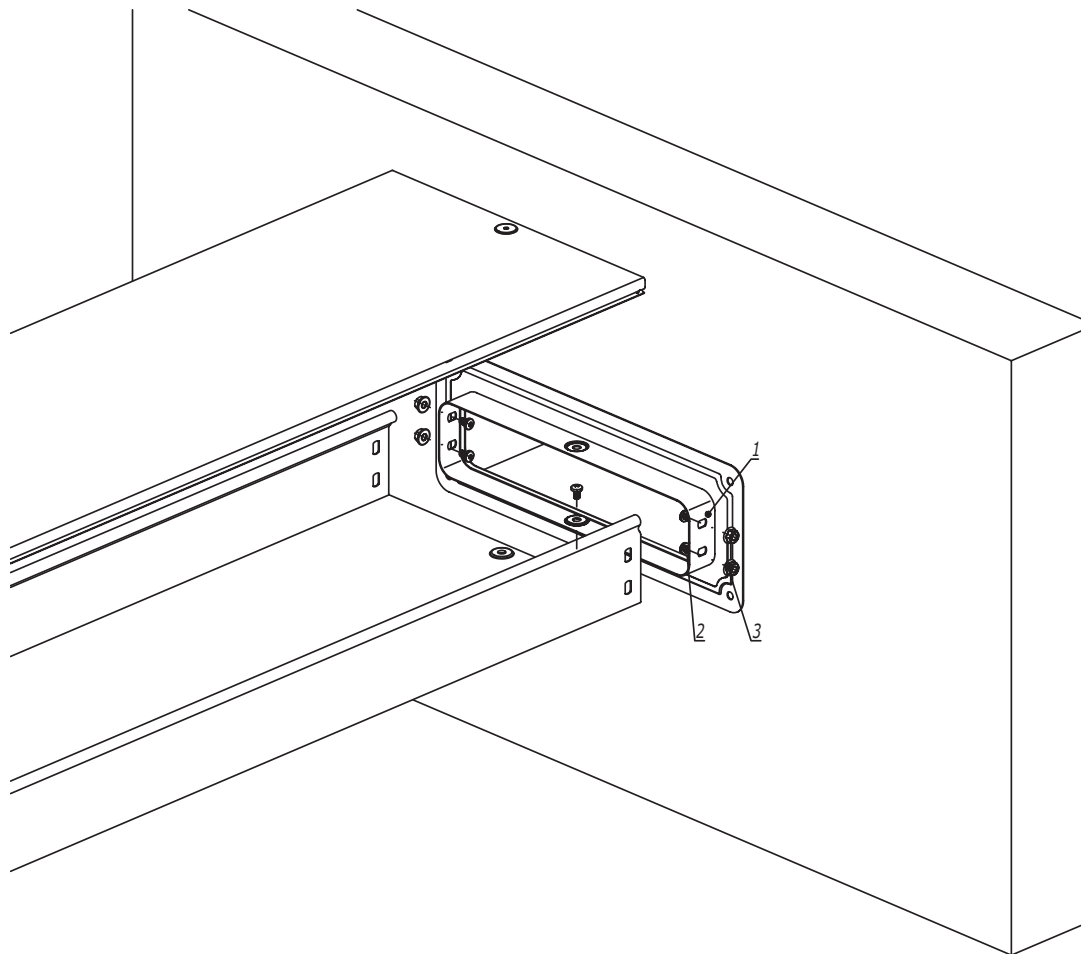

1. $n=1$ для высоты борта (Н) 50 мм.
2. $n=2$ для высоты борта (Н) 80, 100 мм.
3. Материал заделки внутреннего пространства при пересечении строительных конструкций с нормируемым пределом огнестойкости смотри в альбоме типовых решений DKC-2019.FCP "Система огнестойких кабельных проходок "Vukcan".

Инв. № подл.	Подпись и дата	Взаим. инв. №					
			Поз.	Наименование	Код	Кол.	Примечание
			<u>Комплектация для аксессуара</u>				
1			Фланец соединительный FR			1	
2			Винт с крестообразным шлицем М6х10	СМ010610		n-2+1	
3			Гайка с насечкой М6 DIN 6923	СМ100600		n-2+1	

						DKC-2018.S5.19		
Изм.	Кол.уч.	Лист	№ док.	Подпись	Дата			
Разработал	Тиунов И.А.				09.18	Стадия	Лист	Листов
Проверил	Чередишченко Г.А.				09.18			1
								
Утвердил	Дядичко А.В.				09.18			
Фланец соединительный FR								