
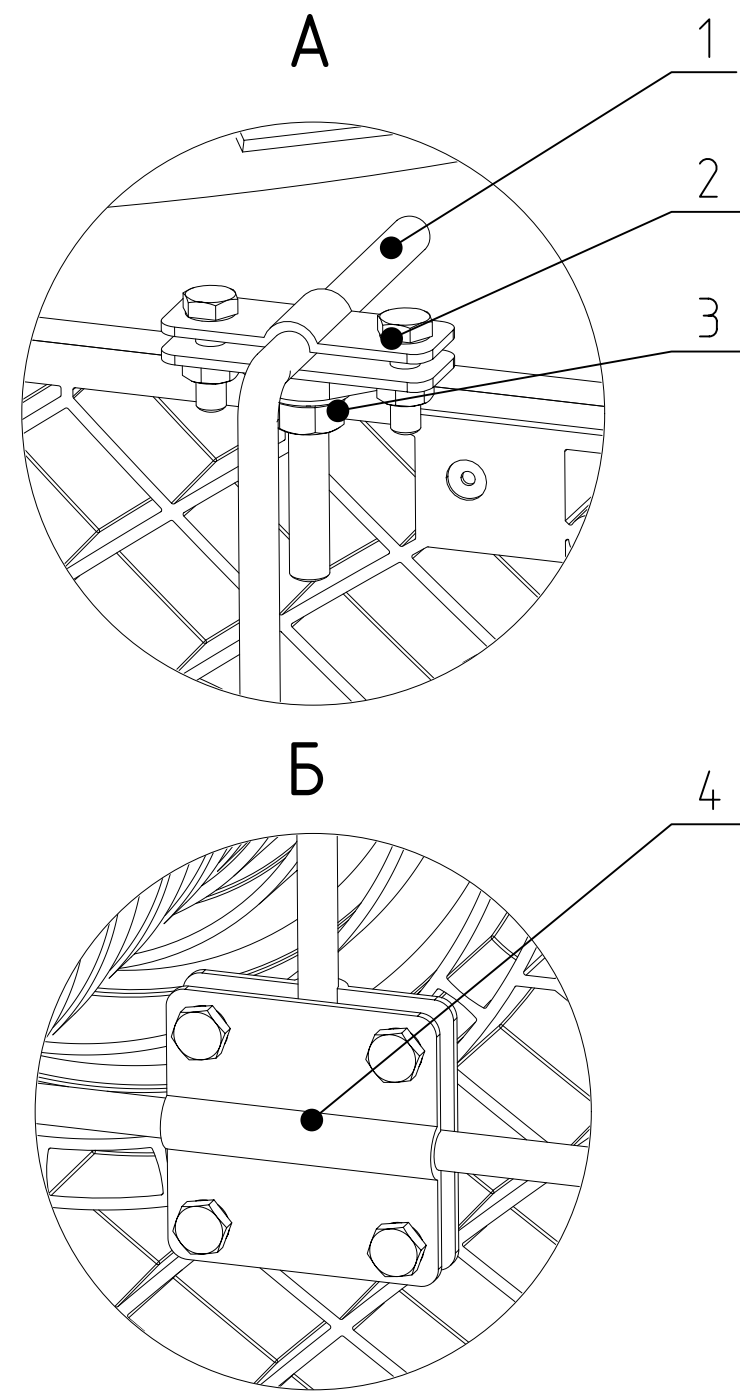


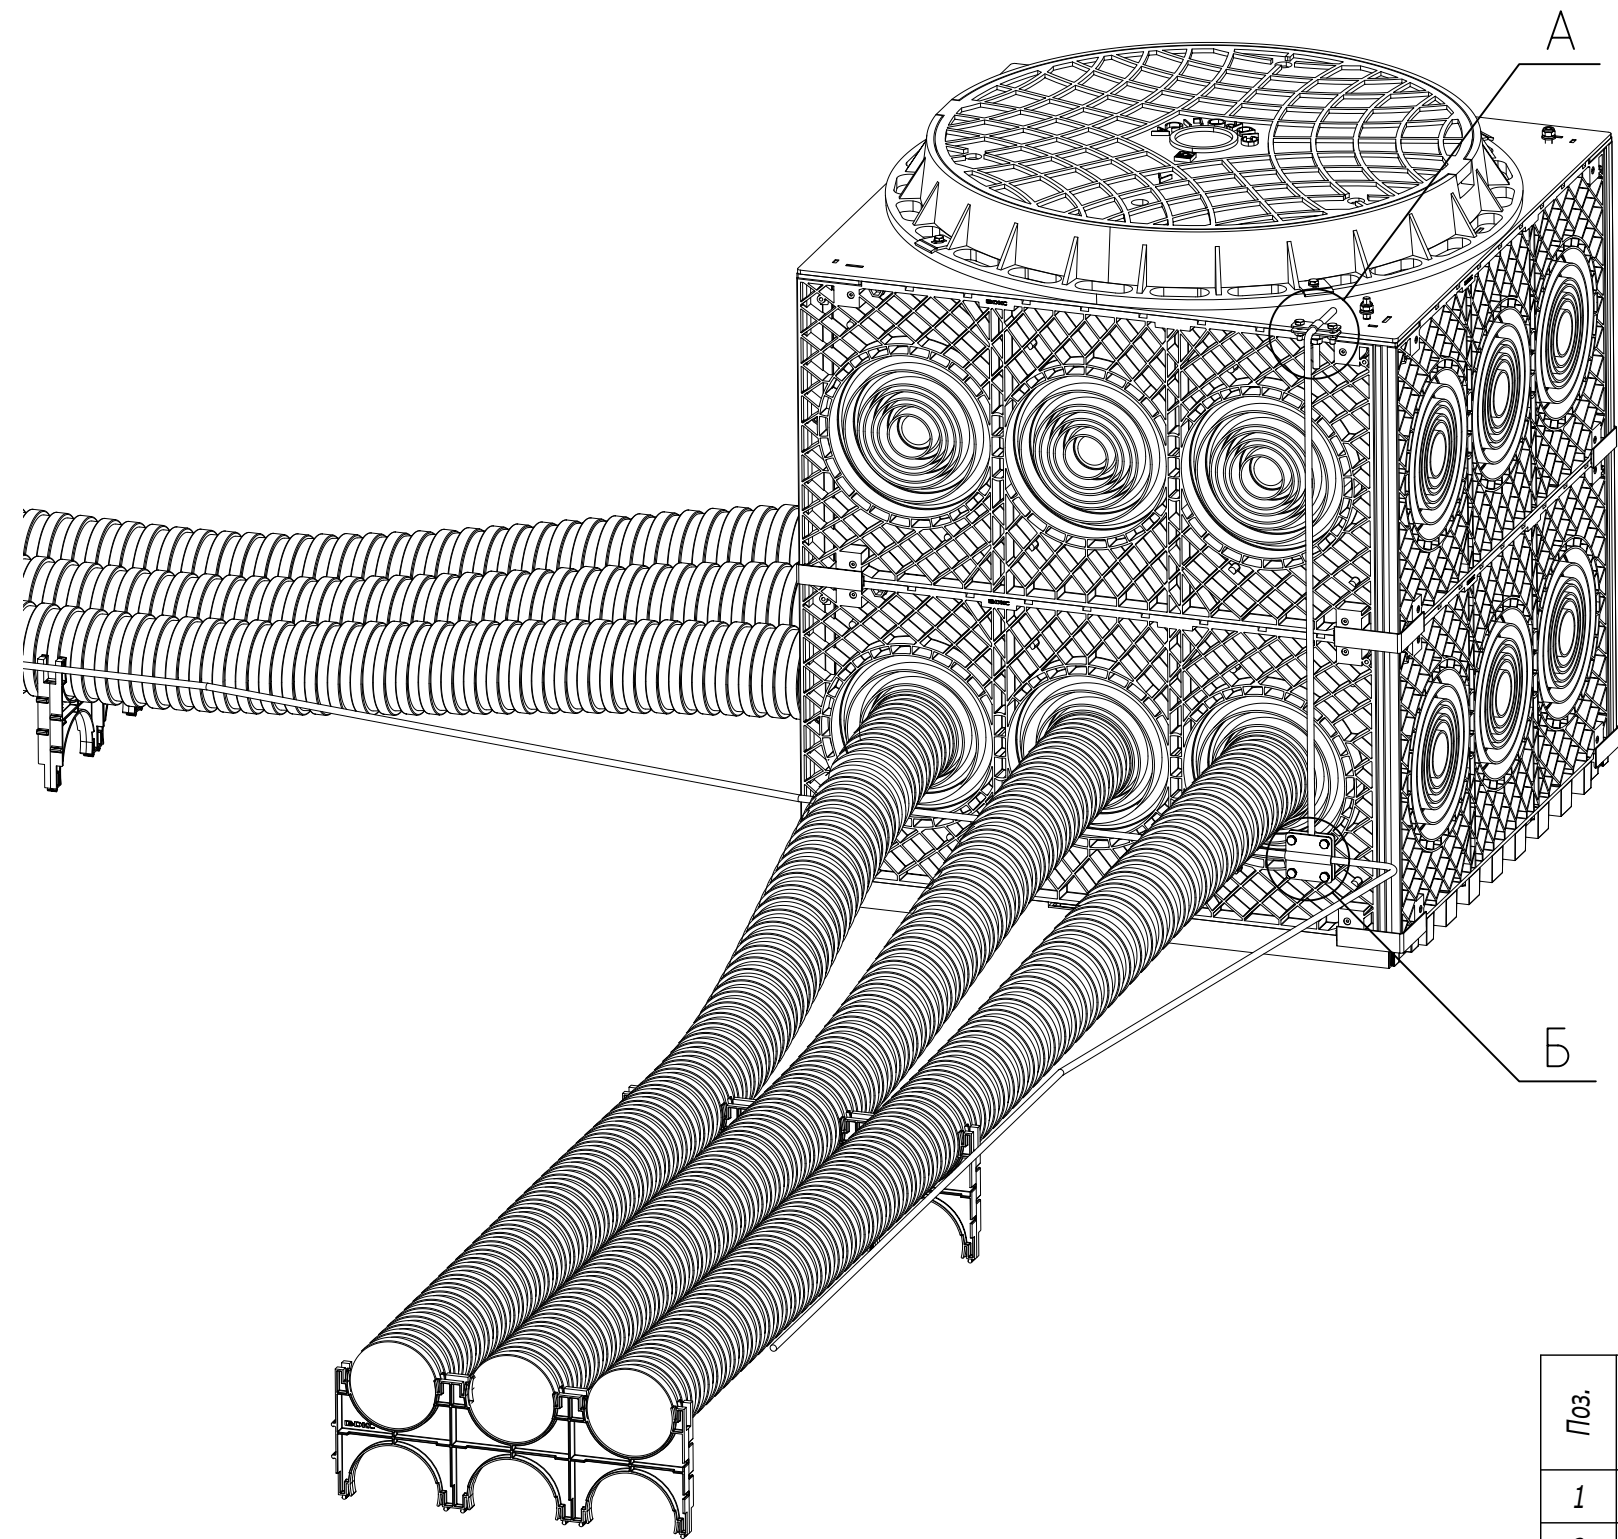

Инв. № подл. Подпись и дата Взаим. инв. №

Поз.	Наименование					Код	Кол.	Примечание					
1	Пруток 8 мм горячеоцинкованный					NC1008							
2	Держатель прутка					NF0001	1 шт.						
3	Гайка с насечкой М8					CM100800HDZ	1 шт.						
4	Соединитель пруток-пруток					NG3104	1 шт.						
						A12-2022.18							
Изм.	Кол.уч.	Лист	№ док.	Подпись	Дата	Монтаж узла заземления снаружи кабельного колодца				Стадия	Лист	Листов	
Разработал	Давыдов Ю.А.				12.22							1	
Проверил	Чередниченко Г.А.				12.22								
Утвердил	Дядичко А.В.				12.22								