


Смотри альбом типовых решений
по прокладке инженерных коммуникаций
DKC-2022.EC

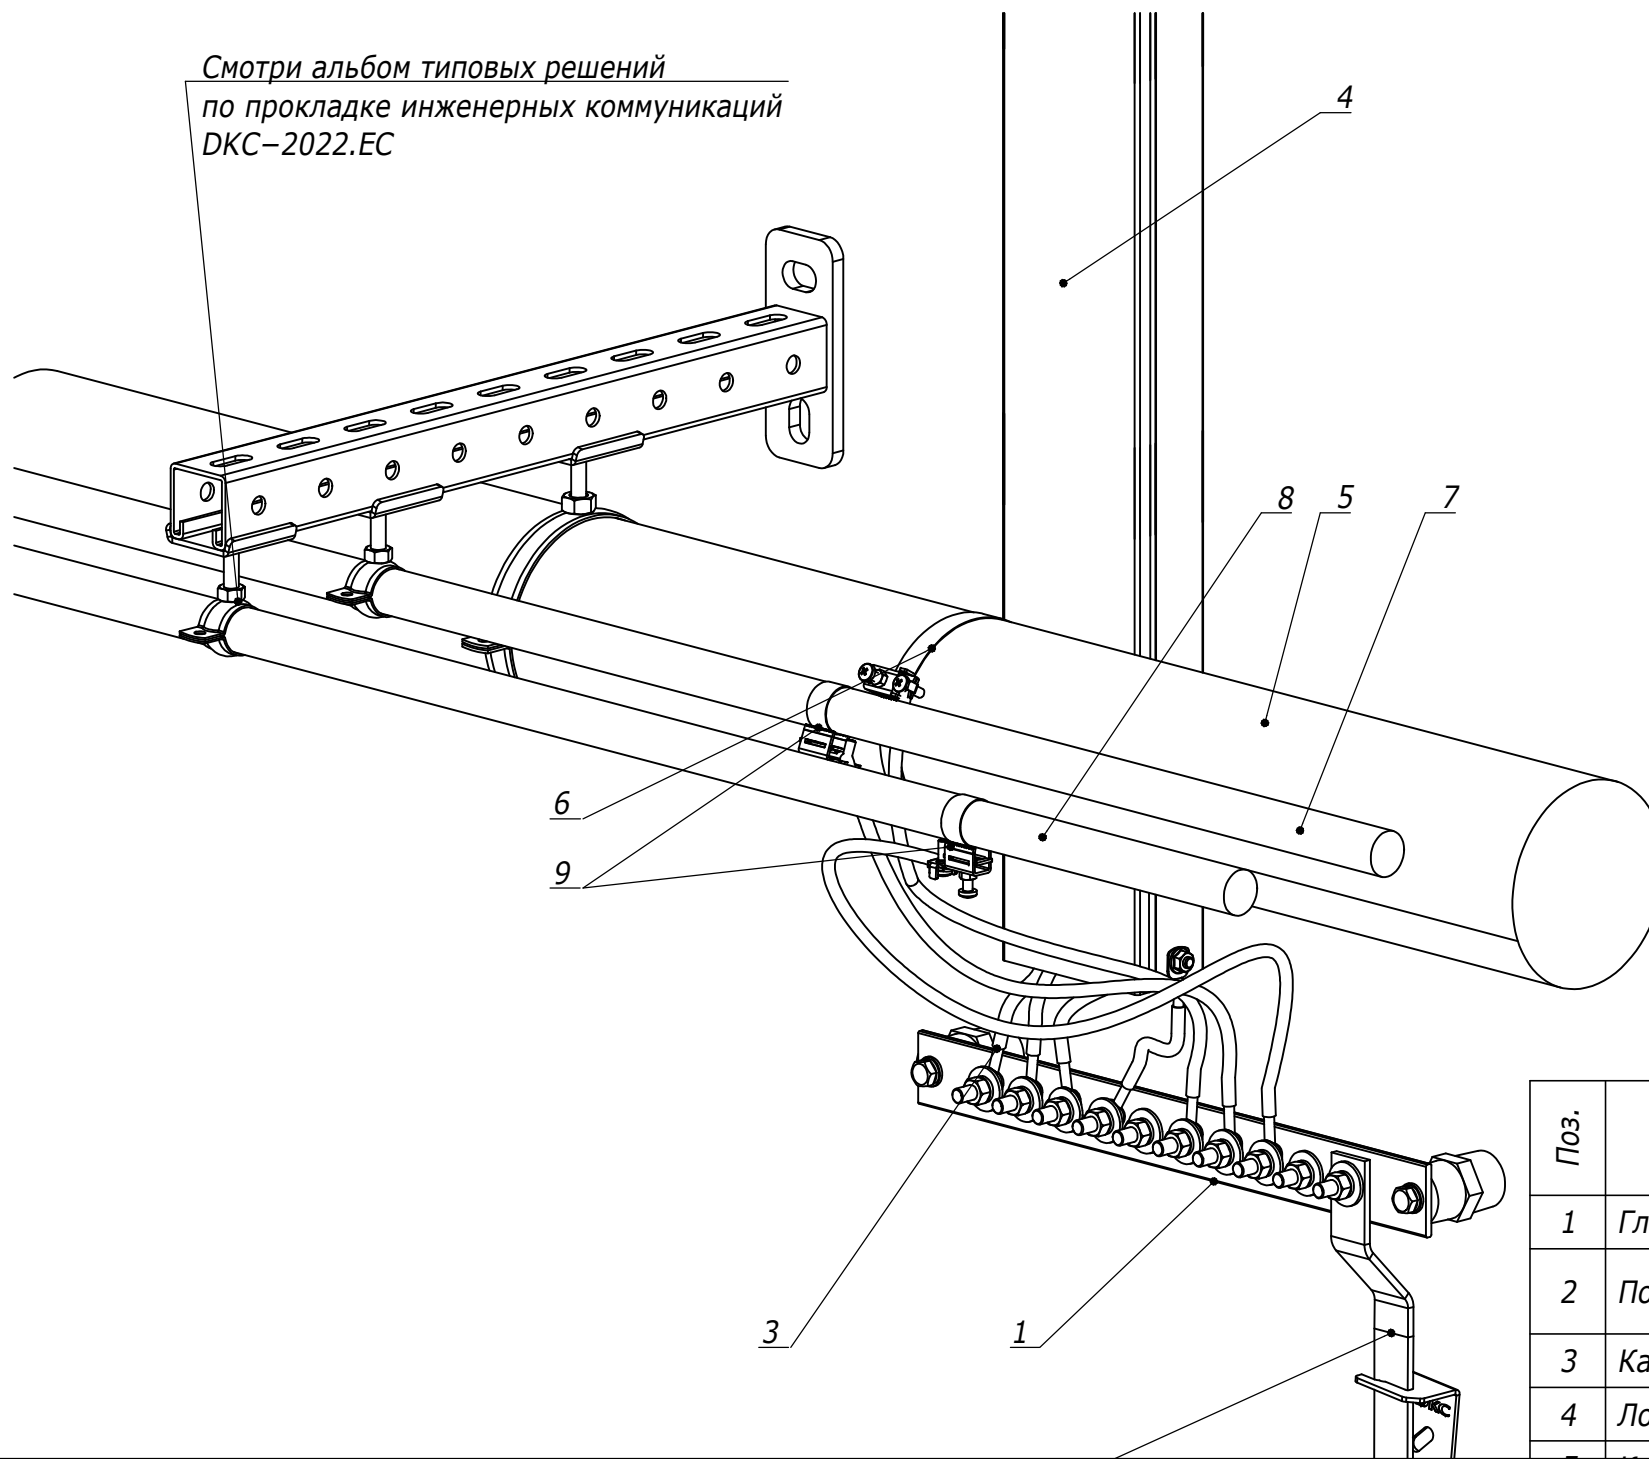

Поз.	Наименование
1	Главная заземляющая шина
2	Полоса, 25x4 мм
3	Кабель
4	Лоток кабельный