


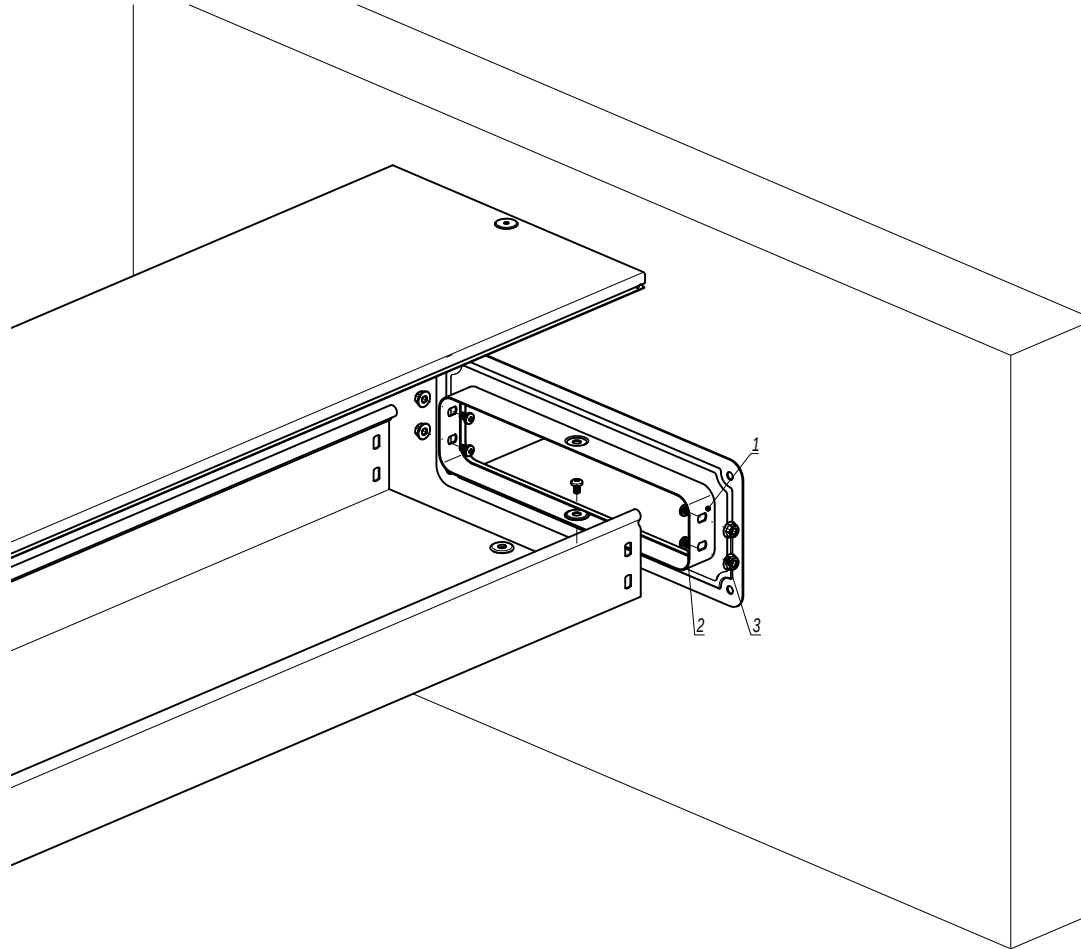

1. $n=1$ для высоты борта (Н) 50 мм.
2. $n=2$ для высоты борта (Н) 80, 100 мм.
3. Материал заделки внутреннего пространства при пересечении строительных конструкций с нормируемым пределом огнестойкости смотри в альбоме типовых решений DKC-2019.ФСР "Система огнестойких кабельных проходок "Vulkan".

Инв. № подл.	Подпись и дата	Взаим. инв. №	Поз.	Наименование	Код	Кол.	Примечание
				Комплектация для аксессуара			
			1	Фланец соединительный FR		1	
			2	Винт с крестообразным шлицем М6х10	СМ010610	n-2+1	
			3	Гайка с насечкой М6 DIN 6923	СМ100600	n-2+1	

						DKC-2018.S5.19		
Изм.	Кол.уч.	Лист	№ док.	Подпись	Дата			
Разработал				Тиунов И.А.	09.18	Стадия	Лист	Листов
Проверил				Чередищенко Г.А.	09.18			1
								
Утвердил				Дядичко А.В.	09.18			
Фланец соединительный FR								