


Установка проводника на скатной кровле

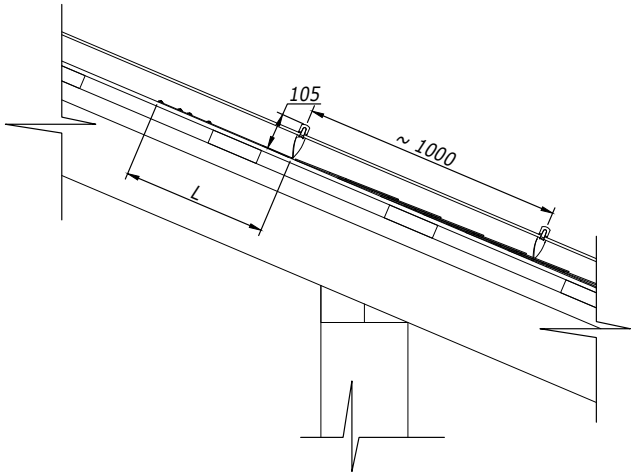

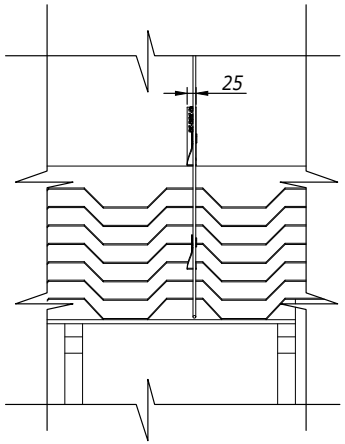

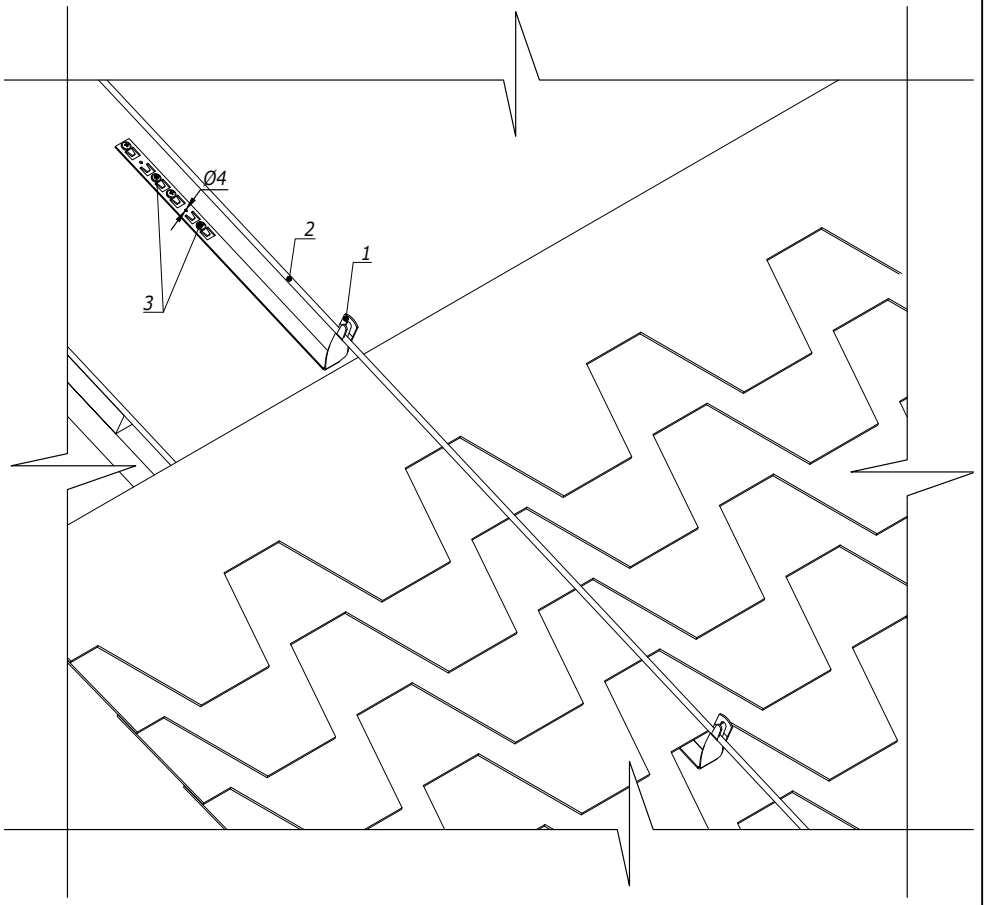

Поз.	Наименование	Код	Кол.	Примечание
1	Скрученный держатель под черепицу	ND22**	1	L=330; 415; 450 мм
2	Пруток	NC1008/NC1010 /NC1095AL		
3	Кровельный саморез Ø4 мм			


1. Крепление металлического держателя под черепицу возможно двумя способами:
   a. отогнуть язычок держателя на 45° и завести под черепицу;
   b. применять кровельные саморезы.
2. Проводник крепить при помощи плоскогубцев.


Изм.	Лист	N° докум.	Подп.	Дата	DKC-2023.J.05	Лист 8


Взам. инв. N° | Подпись и дата | Инв. N° подл.

Формат А3

Установка проводника на скатной кровле

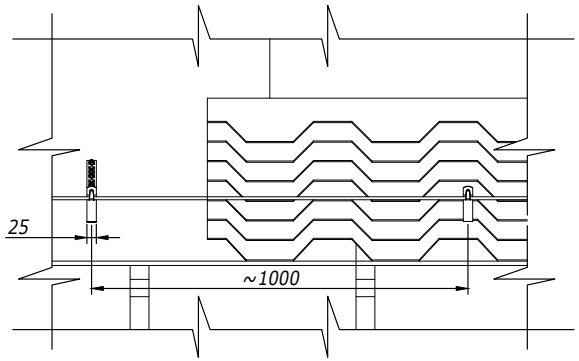

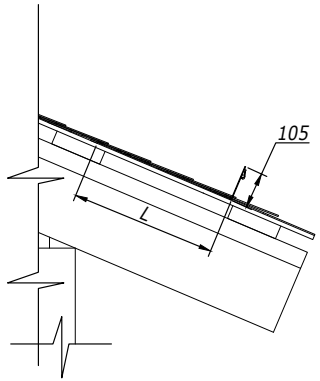

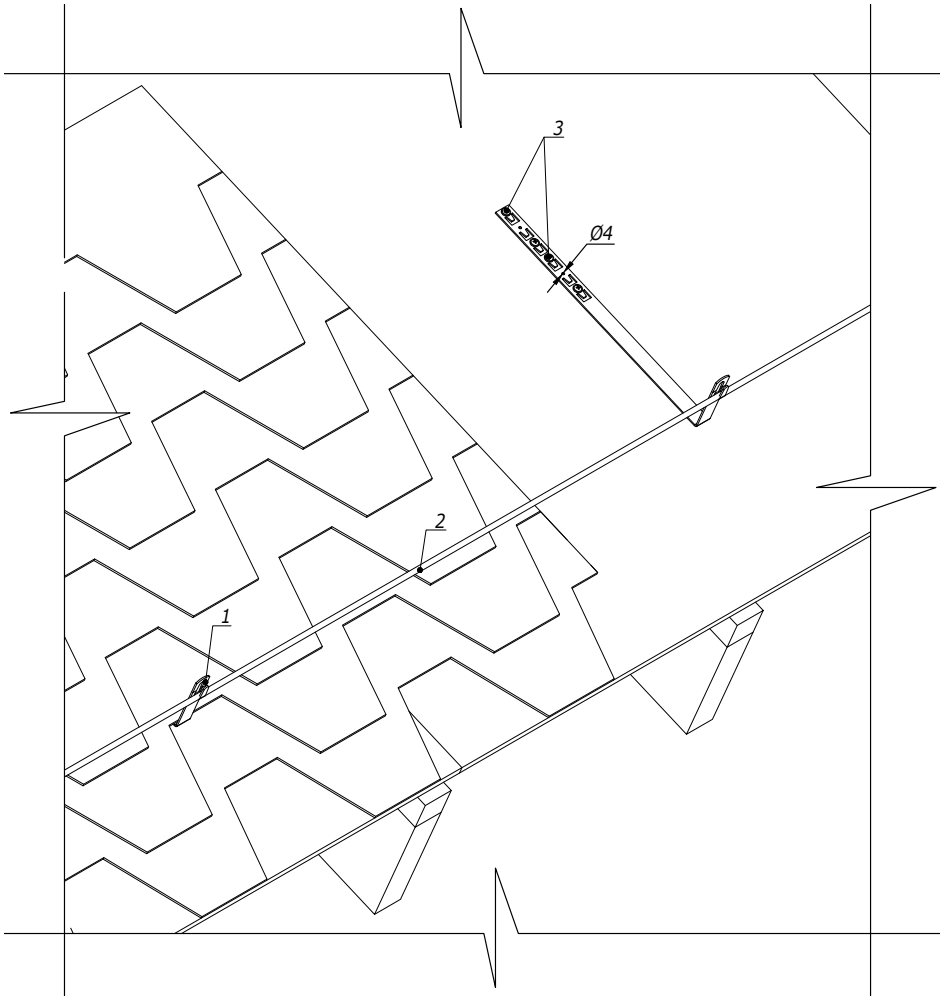

Поз.	Наименование	Код	Кол.	Примечание
1	Прямой держатель под черепицу	ND22**	1	L=330; 415; 450 мм
2	Пруток	NC1008/NC1010 /NC1095AL)		
3	Кровельный саморез Ø4 мм			


1. Крепление металлического держателя под черепицу возможно двумя способами:
   a. отогнуть язычок держателя на 45° и завести под черепицу;
   b. применять кровельные саморезы.
2. Проводник крепить при помощи плоскогубцев.

Изм.	Лист	№ докум.	Подп.	Дата	DKC-2023.J.05	Лист 9

Взам. инв. № | Подпись и дата | Инв. № подл.

Формат А3

Установка проводника на скатной кровле

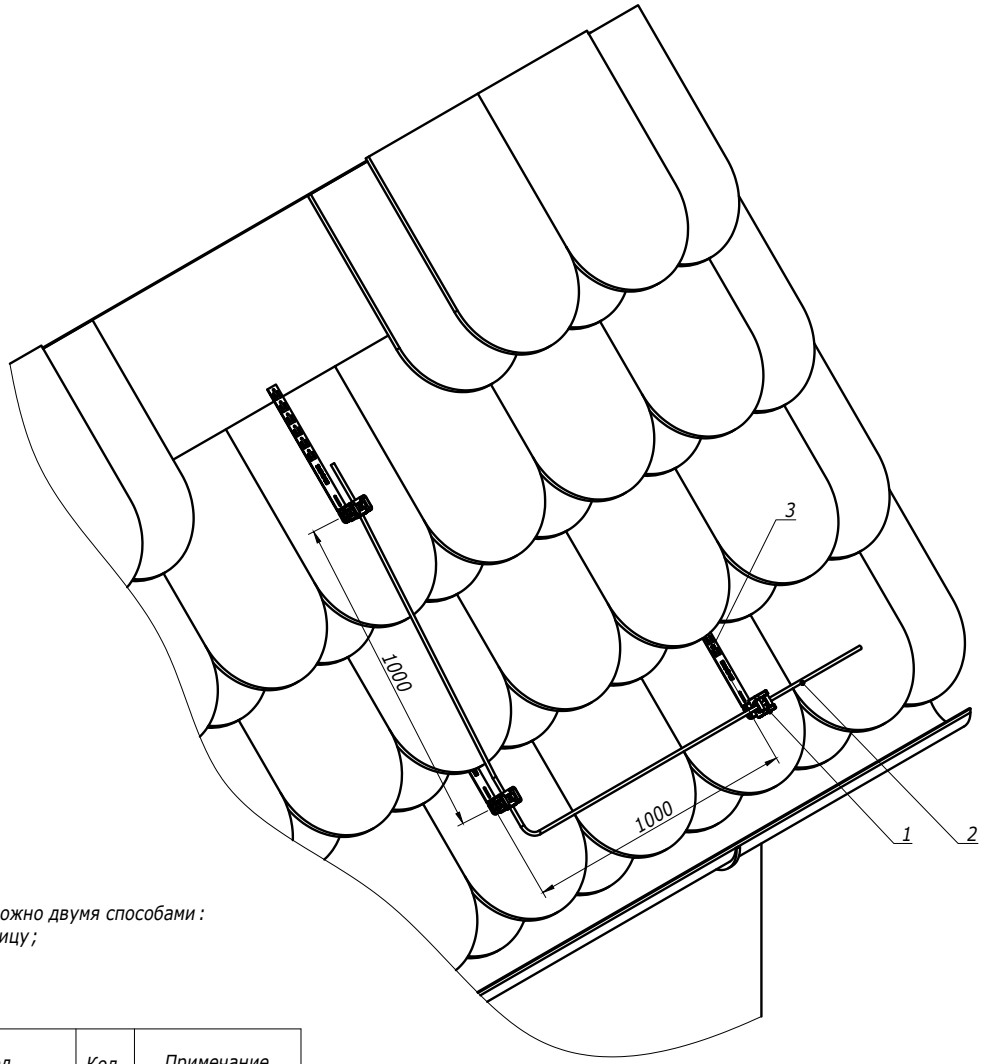

1. Крепление металлического держателя под черепицу возможно двумя способами:
   a. отогнуть язычок держателя на 45° и завести под черепицу;
   b. применять кровельные саморезы.
2. Проводник крепить простым защелкиванием.

Поз.	Наименование	Код	Кол.	Примечание
1	Прямой держатель под черепицу	ND22**	1	L=330; 415; 450 мм
2	Пруток 8 мм	NC1008/NC1008 CU/NC1008CC		
3	Кровельный саморез Ø4 мм			


Взам. инв. №

Подпись и дата

Инв. № подл.

Изм.	Лист	N° докум.	Подп.	Дата	DKC-2023.J.05	Лист 10

Формат А3

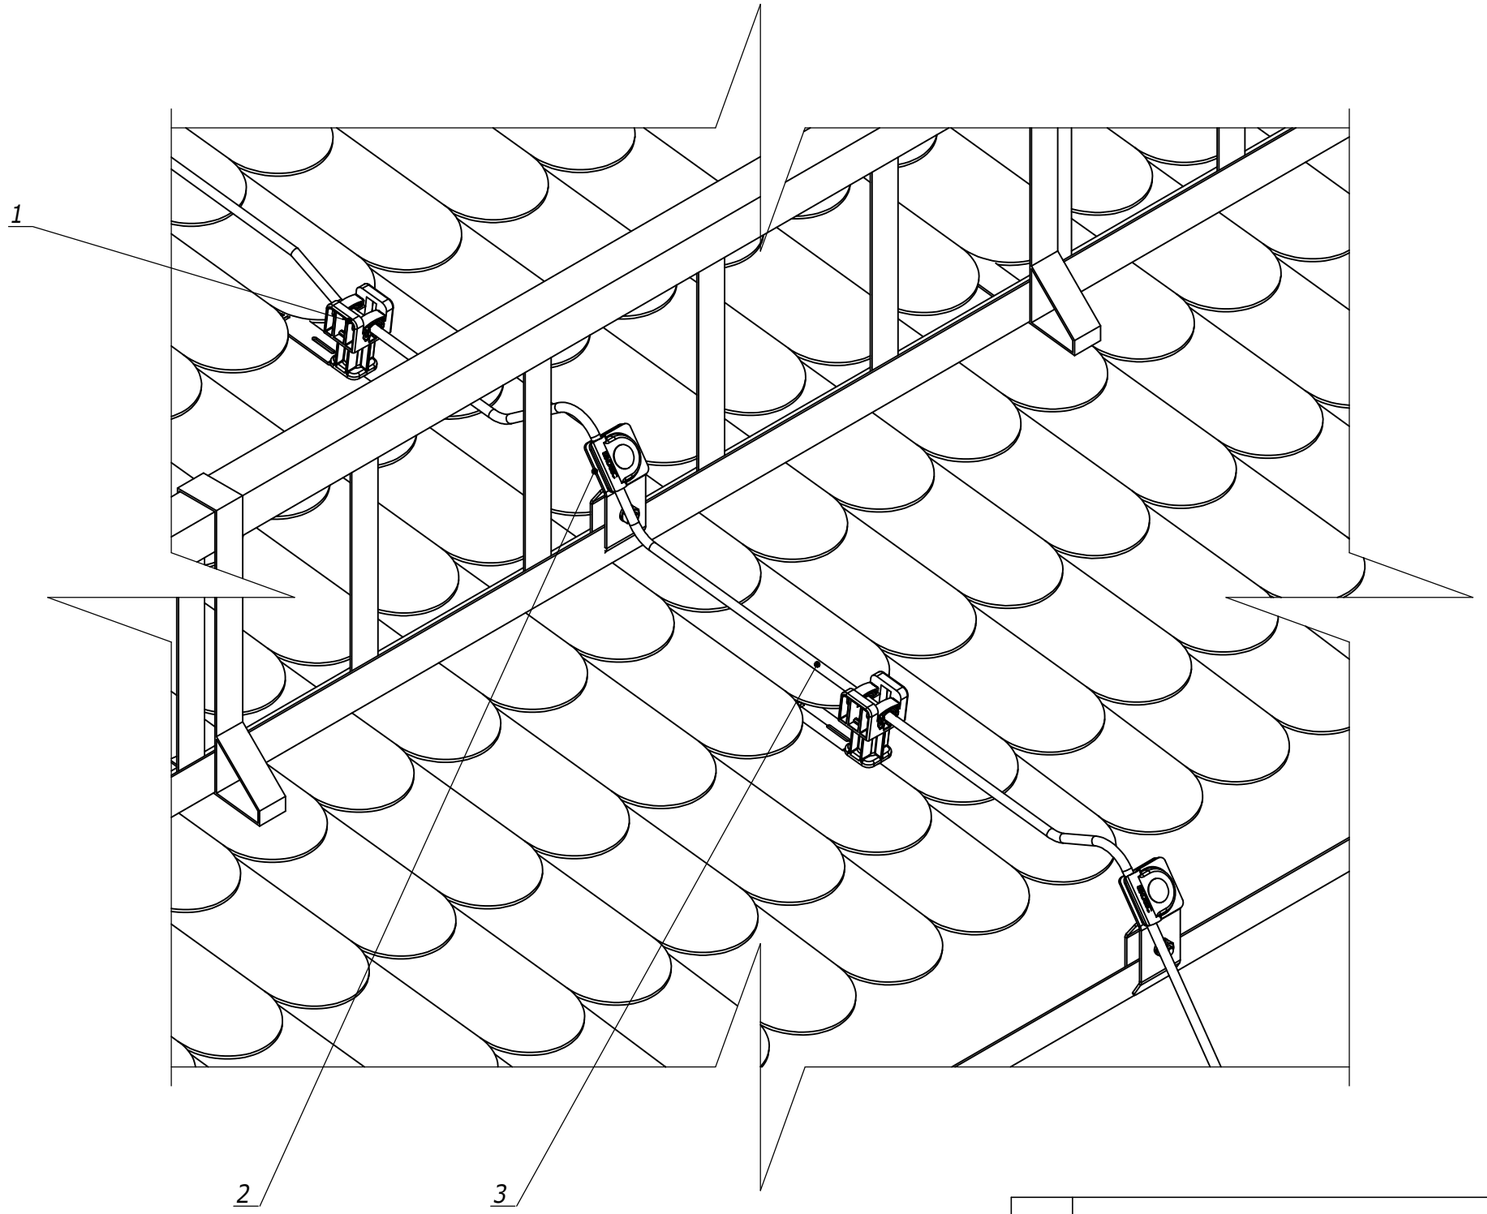

Поз.	Наименование	Код	Кол.	Примечание
1	Прямой держатель под черепицу	ND22**		
2	Держатель прутка на водостоке с болтом	ND2308		
3	Пруток 8 мм горячеоцинкованный	NC1008		

Изм.	Кол.уч	Лист	N°док.	Подпись	Дата	DKC-2023.J.33		
Разраб.		Тиунов И.А.			17.11.2023	Заземление снегозадерживающей решётки Монтажный чертеж	Стадия	Лист	Листов
Пров.		Чередниченко Г.А.			17.11.2023		Р	1	1
Н.контр.									

Взам. инв. №

Подпись и дата

Инв. № подл.

Формат А3