

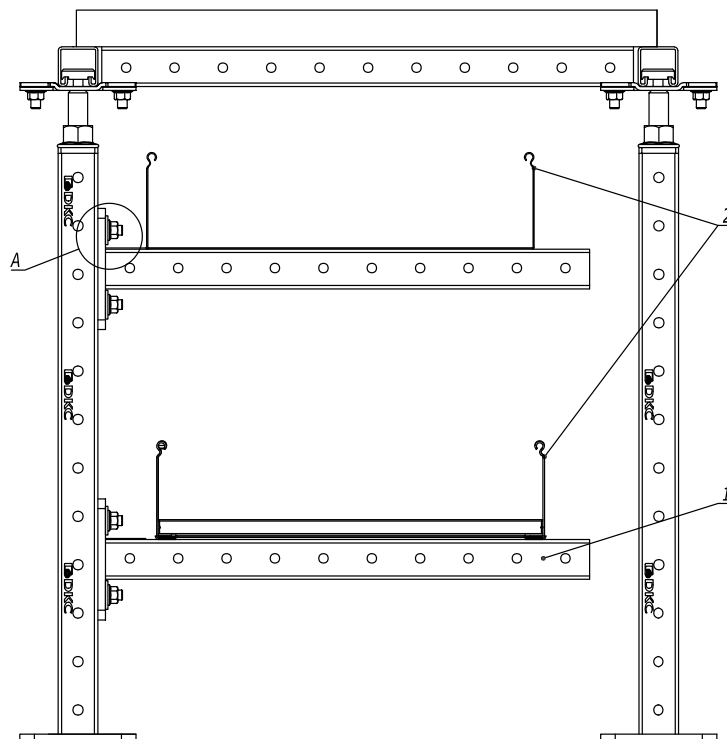


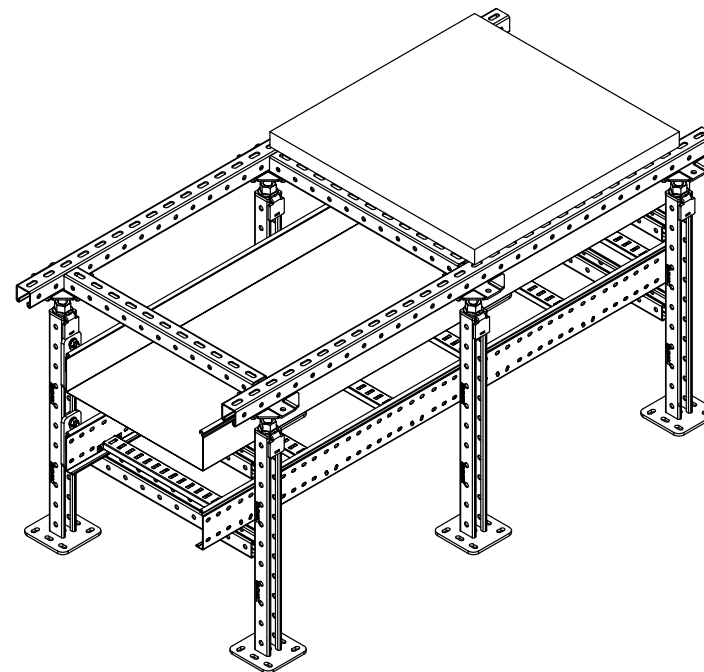

A (1:2)

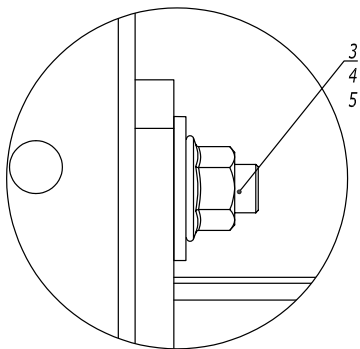

1. Допустимая нагрузка согласно пояснительной записке п. 4.8

Поз.	Наименование	Код	Кол.	Примечание
1	Консоль	ВВР**		
2	Лоток кабельный			
3	Гайка шестигранная М10 с насечкой	СМ101000		
4	Винт для крепления к С-образному профилю	СМ041030		см. типовой альбом DKC-2021.COMBITECH
5	Шайба кузовная М10 DIN 9021	СМ121000		

DKC-2023.RF.08

Изм.	Кол.уч.	Лист	№ док.	Подпись	Дата
Разработал	Колесник А.А.				02.23
Проверил	Чередниченко Г.А.				02.23
Утвердил	Дядичко А.В.				02.23

Прокладка инженерных
коммуникаций
под фальшполом

Стадия	Лист	Листов
	1	3