


Узел подключения металлорукава
к стальной трубе и организация поворота на 90 градусов

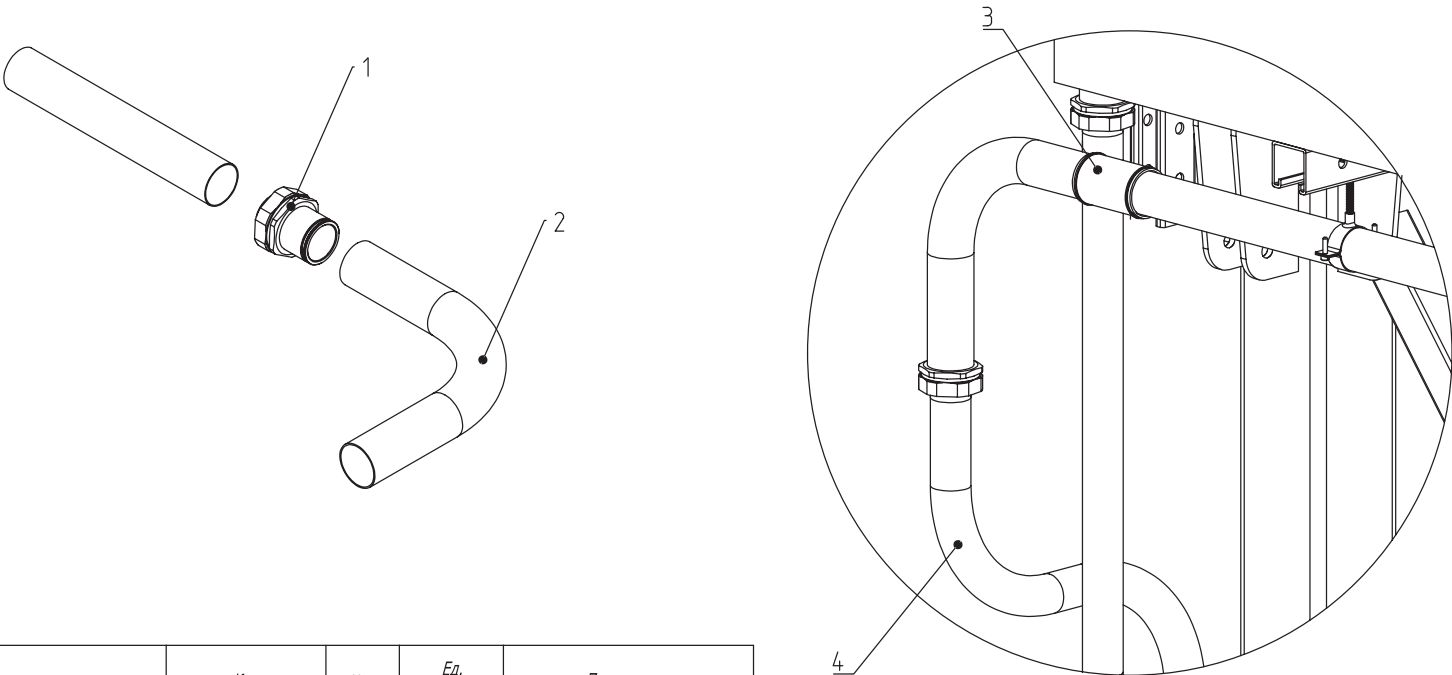

Примечание:
Взрывозащищенные аксессуары и система металлических труб ДКС обеспечивает электрическую целостность цепи
заземления в соответствии с ГОСТ Р МЭК 61386.1-2014 п. 11.2

DKC-2020.A.05

Инв. № подл.	Подпись и дата	Взам. инв. №	Поз.	Наименование	Код	Кол.	Ед. измерения.	Примечание
			1	Взрывозащищенная Ex e муфта жесткая труба-металлоукав. DT 32 мм. DN26. Никелированная латунь. IP66/67	EX6117-32N	1	шт.	Таблица подбора см. лист №47
			2	Поворот на 90° из оцинкованной стали, Ø32х1,2мм	6013-32L	1	шт.	Таблица подбора см. лист №51
			3	Взрывозащищенная Ex e муфта труба-труба. DT 32 мм. Никелированная латунь. IP66/67	EX6110-32	1	шт.	Таблица подбора см. лист №47
			4	Металлоукав DN 26мм в гладкой PU оболочке, Двн 26,5 мм, Днар 34,0 мм, 25 м	607PU32N	1	м.	Таблица подбора см. лист №45

Изм.	Кол.уч.	Лист	№ док.	Подпись	Дата
Разраб.	Кузнецов				
Пров.	Чередниченко				
Н.контр.					
Утв.	Дядичко				

Стадия	Лист	Листов


Узел подключения
металлоукава к стальной трубе
и организация поворота на 90 градусов

Формат А3

Таблица подбора взрывозащищенных переходников
с металлорукава на жесткую металлическую трубу

46

Номинальный диаметр трубы, мм	Номинальный диаметр металлорукава, мм	ØPU	CH1	CH2	Никелированная латунь	Нержавеющая сталь AISI 316L
16	10	8,5	24	24	EX6117-10N	-
16	12	10	26	24	EX6117-12N	-
16	15	13,8	30	28	EX6117-16N	-
20	15	13,8	30	28	EX6117-20N	EX6117XX20N
20	20	18	37	35	EX6117-2020	-
25	20	18	37	35	EX6117-25N	EX6117XX25N
25	26	23	45	42	EX6117-2527	-
32	26	24	45	42	EX6117-32N	EX6117XX32N
32	35	30	52	50	EX6117-3235	-
40	35	32	52	58	EX6117-4035	-
40	40	38	61	58	EX6117-40	EX6117XX4035
50	40	38	61	58	EX6117-5040	-
50	50	48	74	70	EX6117-50	EX6117XX5040
63	50	48	74	75	EX6117-63N	EX6117XX63N

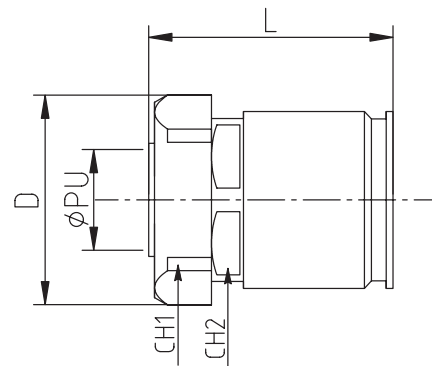

Изм.	Кол.уч.	Лист	№ док.	Подпись	Дата
Разраб.	Кузнецов				
Пров.	Чередниченко				
Н.контр.					
Утв.	Дядичко				

DKC-2020.A.ТП

Таблица подбора
взрывозащищенных переходников
с металлорукава на
жесткую металлическую трубу

Стадия	Лист	Листов



Формат А3

Инв. № подл.	Подпись и дата	Взам. инв. №