


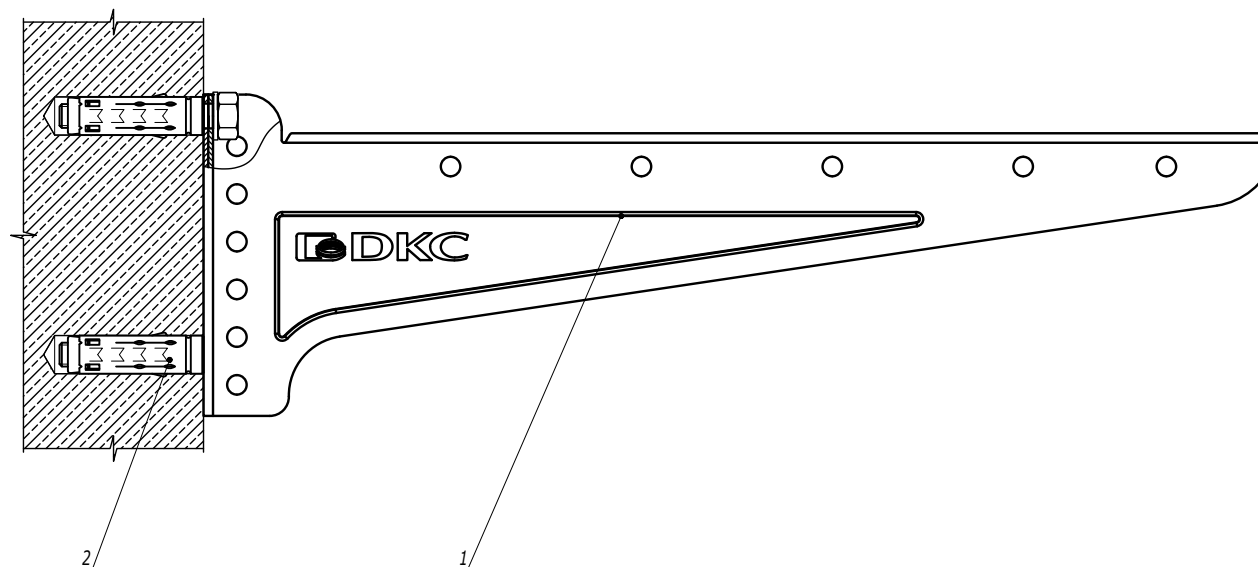


1. С консолями длиной 100-300 мм использовать анкер М8.
С консолями длиной 400 мм использовать анкер М10.

Поз.	Наименование	Код	Кол.	Примечание
1	Консоль BBN-40/BBN-50/BBN-60		1	
2	Анкер		2	DKC-2018.M5.01

Изм.	Кол.уч.	Лист	№ док.	Подпись	Дата	DKC-2021.B5.31		
Разработал	Тиунов И.А.				02.21	Монтаж консоли BBN-40/BBN-50/BBN-60 к стене		
Проверил	Чередишченко Г.А.				02.21			
Утвердил	Дядичко А.В.				02.21			
						Стадия	Лист	Листов
								1
						DKC		

Инв. № подл.	Подпись и дата	Взаим. инв. №

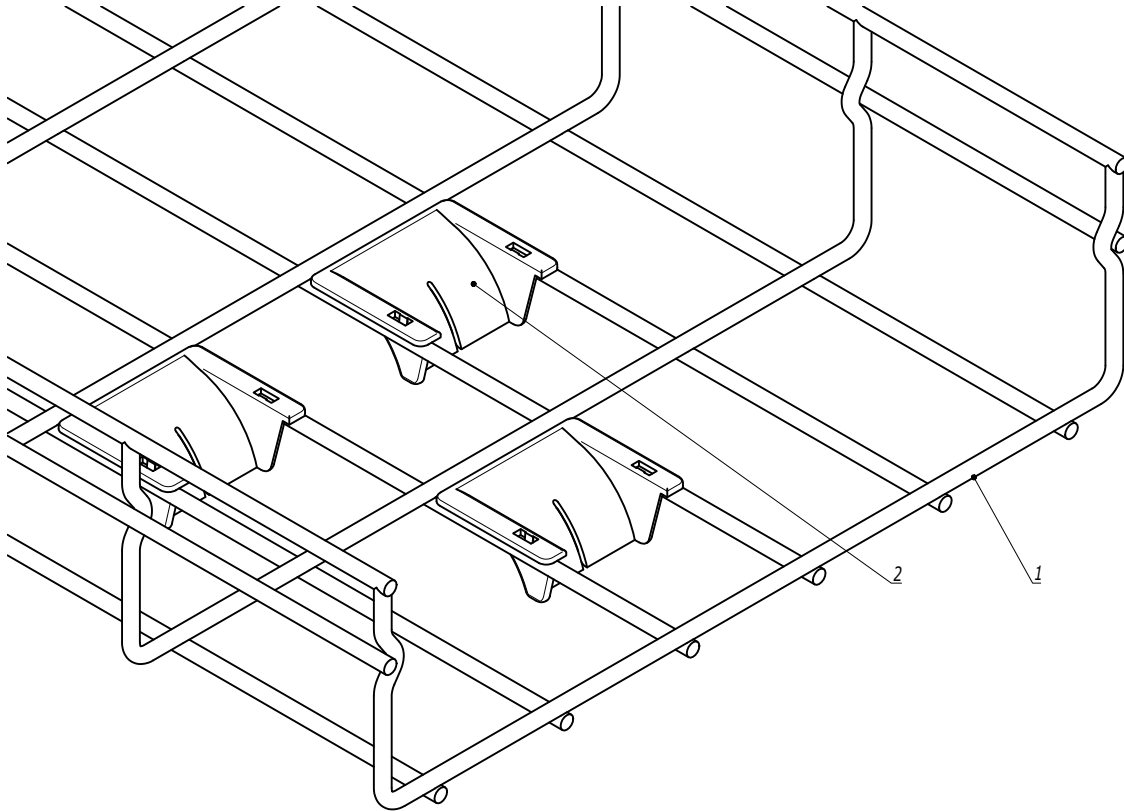

Поз.	Наименование	Код	Кол.	Примечание					
1	Лоток проволочный								
2	Ограничитель радиуса изгиба кабеля	FC37009							
Изм.	Кол.уч.	Лист	№ док.	Подпись	Дата	DKC-2018.F5.03			
Разработал	Тиунов И.А.				09.18	Спуск кабеля	Стадия	Лист	Листов
Проверил	Череди́ченко Г.А.				09.18				1
									
Утвердил	Дядичко А.В.				09.18				

Инв. № подл.	Подпись и дата	Взаим. инв. №