
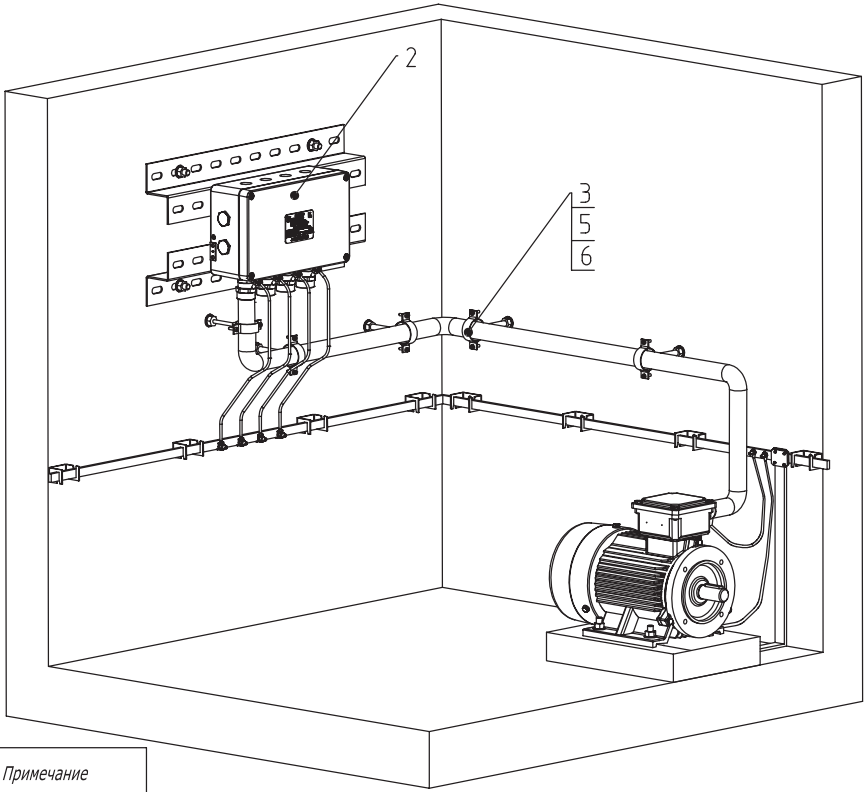


Прокладка кабельной линии во взрывоопасной зоне с подключением к двигателю установки

28

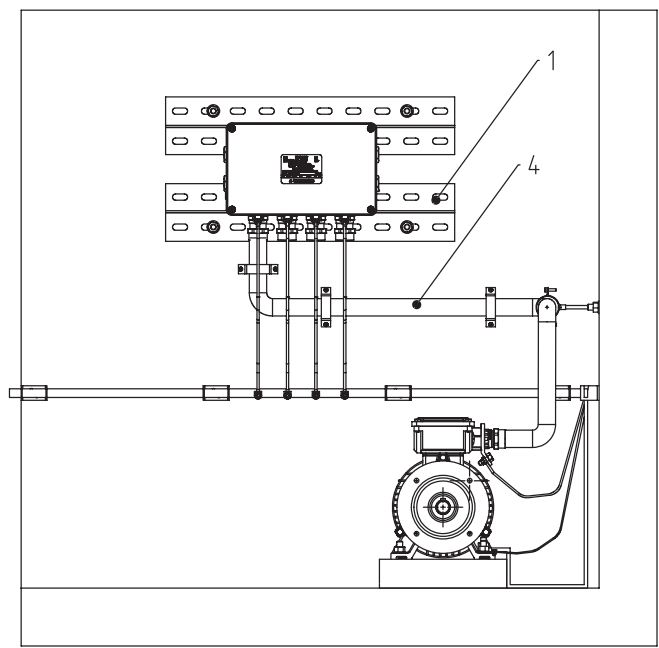

Взам. инв. №	Поз.	Наименование	Код	Кол.	Ед. измерения	Примечание
Подпись и дата	1	Универсальный комплект монтажных профилей для крепления к Ж/Б конструкции 1 оболочки(ек) с видом защиты Ex в горячеоцинкованный, L=1000 мм	Ex-WZ10	1	шт.	Таблица подбора см. лист №12
	2	Для подбора клеммных коробок воспользуйтесь конфигуратором	ARMEX.DKC.RU	1	шт.	
	3	Хомут стальной 1" (30-36 мм) с приварной гайкой М8	6040-PO1	5	шт.	Таблица подбора см. лист №27
	4	Металлорукав DN 26 мм в гладкой PU оболочке, Двн 26,5 мм, Днар34, 0 мм, 25 м	607PU32N	1	м	Таблица подбора см. лист №45
	5	Стандартный анкер М8	CM420850	5	шт.	
	6	Шпилька М8х100	CM200810	5	шт.	
	7	Узел по организации контура заземления	-	1	шт.	См. лист №29

Изм.						Кол.уч.						Лист						№ док.						Подпись						Дата					
Разраб.						Кузнецов						Д.В.																							
Пров.						Чередниченко																													
Н.контр.																																			
Утв.						Дядичко																													

DKC-2020.A.06

Прокладка кабельной линии во взрывоопасной зоне с подключением к двигателю установки

Стадия	Лист	Листов

DKC

Формат А3