


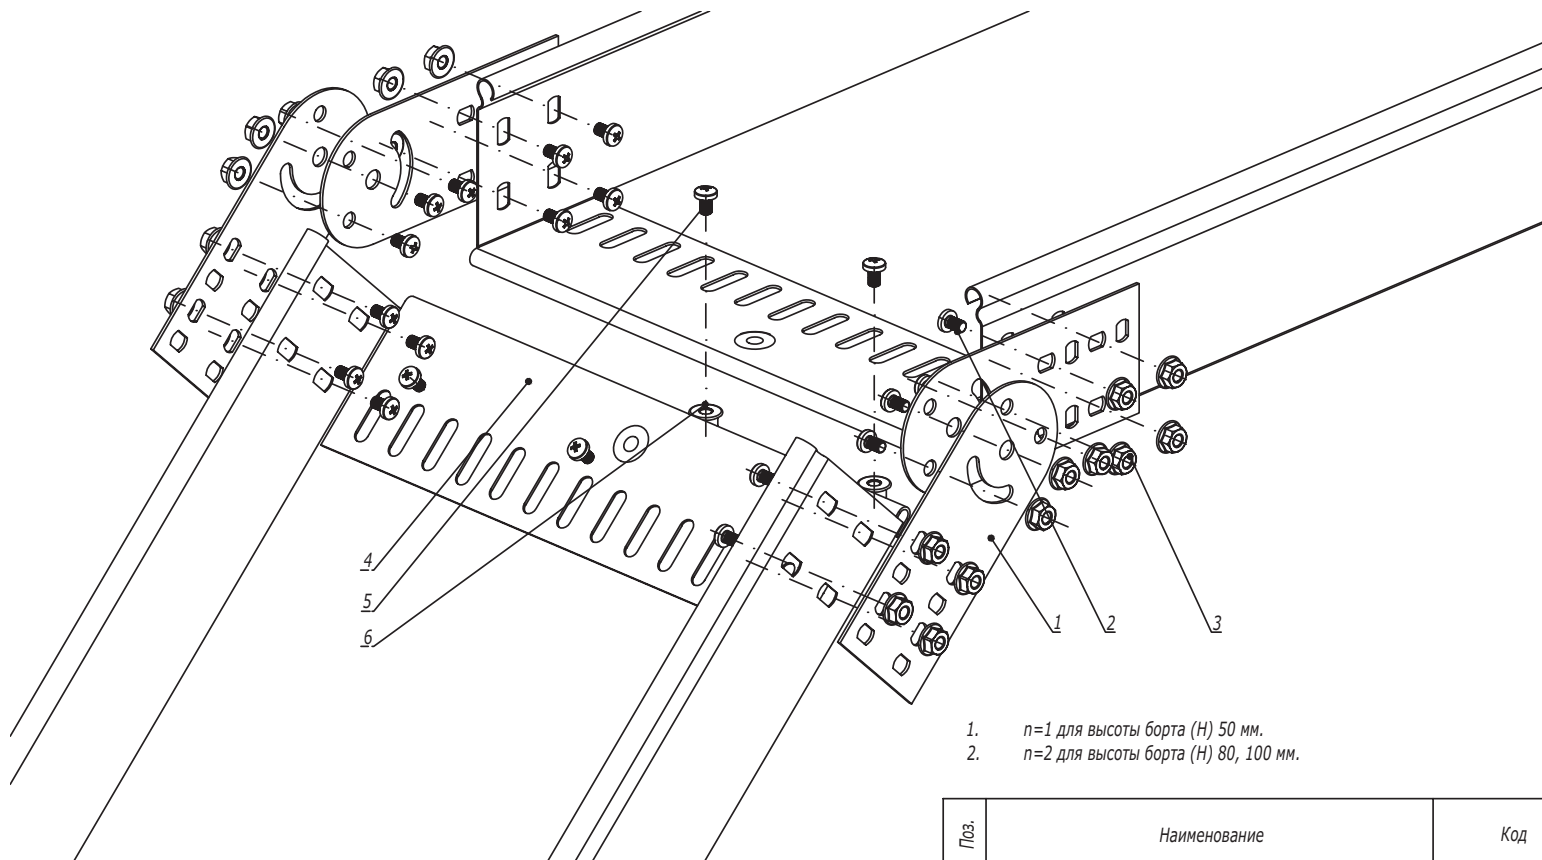

1.  $n=1$  для высоты борта (Н) 50 мм.  
 2.  $n=2$  для высоты борта (Н) 80, 100 мм.

| Поз.                               | Наименование                       | Код      | Кол.            | Примечание                                                            |
|------------------------------------|------------------------------------|----------|-----------------|-----------------------------------------------------------------------|
| <u>Комплектация для аксессуара</u> |                                    |          |                 |                                                                       |
| 1                                  | Соединитель лотков шарнирный GSV   |          | 4               | Соединитель поставляется в комплекте с метизами, код комплекта 300**К |
| 2                                  | Винт с крестообразным шлицем М6х10 |          | $n \cdot 8 + 4$ |                                                                       |
| 3                                  | Гайка с насечкой М6 DIN 6923       |          | $n \cdot 8 + 4$ |                                                                       |
| 4                                  | Защитная пластина RP               |          | $m$             | Кол-во определяется шириной лотка                                     |
| 5                                  | Винт с крестообразным шлицем М6х10 | CM010610 | $m$             |                                                                       |
| 6                                  | Гайка с насечкой М6 DIN 6923       | CM100600 | $m$             |                                                                       |

DKC-2018.S5.23

| Изм.       | Кол.уч.            | Лист | № док. | Подпись | Дата  |
|------------|--------------------|------|--------|---------|-------|
| Разработал | Тиунов И.А.        |      |        |         | 09.18 |
| Проверил   | Череди́нченко Г.А. |      |        |         | 09.18 |
| Утвердил   | Дядичко А.В.       |      |        |         | 09.18 |

Шарнирное изменение угла трассы

| Стадия | Лист | Листов |
|--------|------|--------|
|        |      | 1      |

**DKC**

Формат А3

Инв. № подл.      Подпись и дата      Взаим. инв. №