


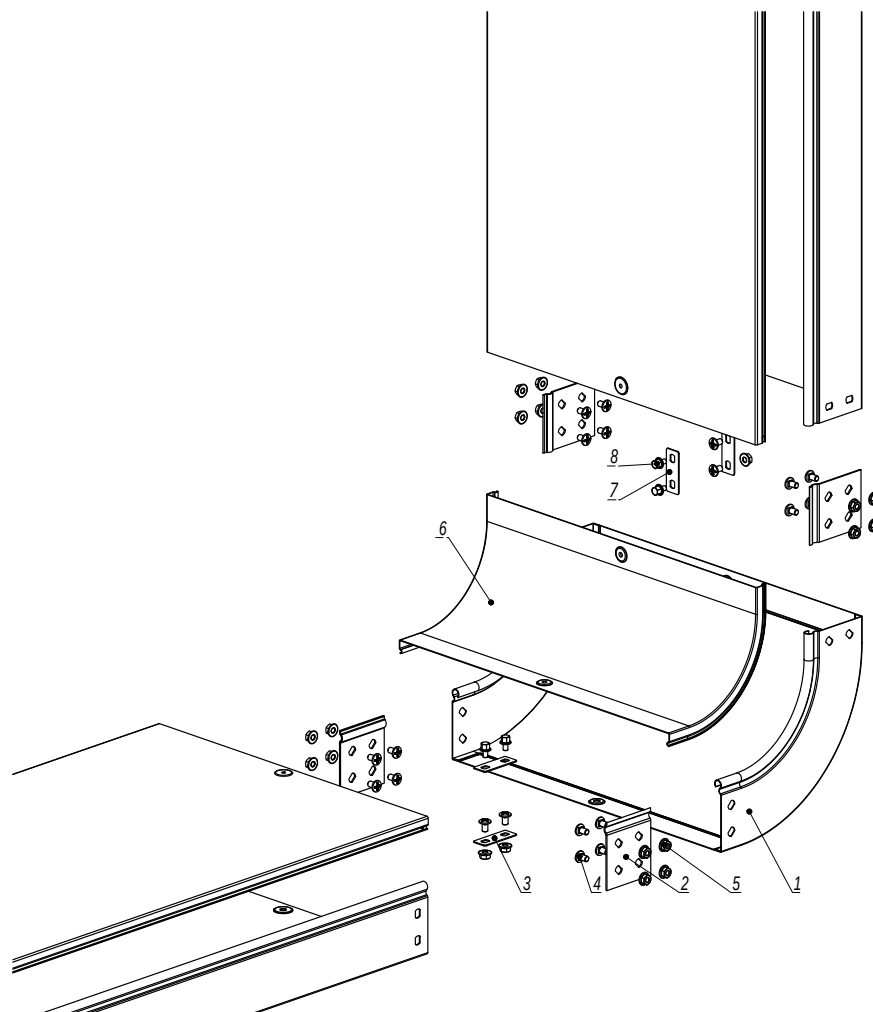

1. $n=1$ для высоты борта (Н) 50 мм.
2. $n=2$ для высоты борта (Н) 80, 100 мм.

Поз.	Наименование	Код	Кол.	Примечание	
	<u>Состав комплектного аксессуара</u>	
1	Угол вертикальный внутренний CS45/CS90		1	Код комплекта: 366**К/ 367**К	
2	Пластина крепежная GTO		4	
3	Пластина для заземления PTCE		2	
4	Винт с крестообразным шлицем M6x10		n-8+4	
5	Гайка с насечкой M6 DIN 6923		n-8+4	
	<u>Комплектация для крышки</u>	
6	Крышка на угол вертикальный внутренний		1	
7	Пластина для заземления PTCE	37501	2	
8	Винт для электрического соединения M5x8	CM030508	4	
<table><tr><td></td><td></td><td></td><td></td><td></td><td></td></tr><tr><td>Изм.</td><td>Кол.уч.</td><td>Лист</td><td>№докум.</td><td>Подпись</td><td>Дата</td></tr><tr><td>Разработал</td><td></td><td></td><td></td><td>Тиунов И.А.</td><td>09.18</td></tr><tr><td>Проверил</td><td></td><td></td><td></td><td>Череди́ченко Г.А.</td><td>09.18</td></tr><tr><td></td><td></td><td></td><td></td><td></td><td></td></tr><tr><td>Утвердил</td><td></td><td></td><td></td><td>Дядичко А.В.</td><td>09.18</td></tr></table> DKC-2018.S5.16 Угол вертикальный внутренний CS90/CS45 <table><tr><td>Стадия</td><td>Лист</td><td>Листов</td></tr><tr><td></td><td></td><td>1</td></tr></table> 											Изм.	Кол.уч.	Лист	№докум.	Подпись	Дата	Разработал				Тиунов И.А.	09.18	Проверил				Череди́ченко Г.А.	09.18							Утвердил				Дядичко А.В.	09.18	Стадия	Лист	Листов			1
Изм.	Кол.уч.	Лист	№докум.	Подпись	Дата	
Разработал				Тиунов И.А.	09.18	
Проверил				Череди́ченко Г.А.	09.18	
Утвердил				Дядичко А.В.	09.18	
Стадия	Лист	Листов	
		1	

Формат А3