

Рис.1. Силовые кабели напряжением 20–35 кВ

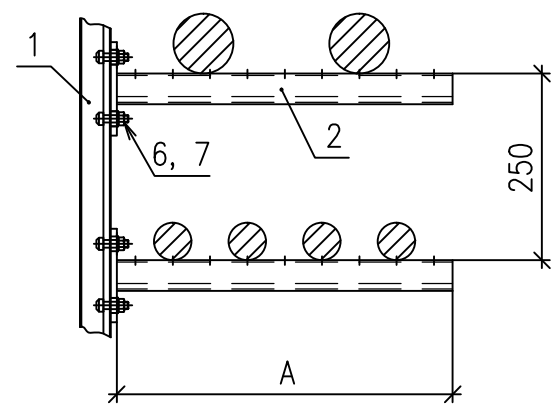


Рис.2. Силовые кабели напряжением до 10 кВ


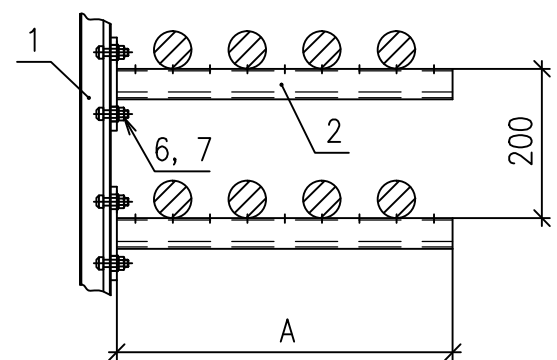


Рис.3. Силовые кабели сечением до 16 мм<sup>2</sup> и контрольные кабели (прокладка на лотках)

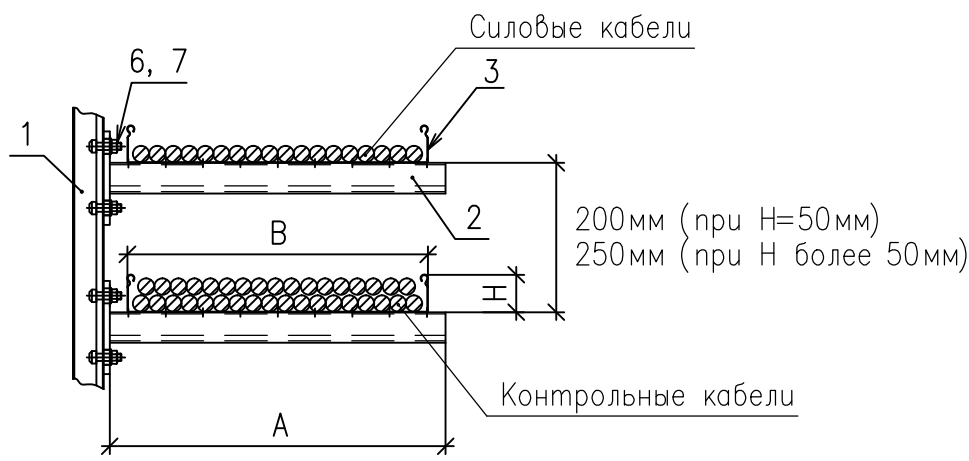

| Поз. | Обозначение                 | Наименование                                           | Кол. | Масса<br>ед., кг | Приме-<br>чание              |
|------|-----------------------------|--------------------------------------------------------|------|------------------|------------------------------|
| 1    | Kog BPM4130ZL               | Профиль С-образный 41х41,<br>L=3000, S=2,5             | *    | *                |                              |
| 2    | Kog BBP4120HDZ...BBP4140HDZ | Консоль (полка кабельная)<br>BBP41, одиночная 41х41    | *    | *                | A=250...450мм                |
| 3    | Kog 35020ZL...35114ZL       | Лоток кабельный металлический,<br>неперфорированный    | *    | *                | H=50...100мм<br>B=50...400мм |
| 4    | Kog BMZ1520ZL...BMZ1540ZL   | Держатель огнезащитной<br>перегородки BMZ–15           | *    | *                |                              |
| 5    | Kog DD2010...DD4010         | Перегородка огнестойкая для<br>кабельных линий         | *    | *                |                              |
| 6    | Kog CM041030                | Винт для крепления к С-образн.<br>профилю М10х30       | *    | *                |                              |
| 7    | Kog CM101000HDZ             | Гайка М10 с насечкой, препят-<br>ствующая откручиванию | *    | *                |                              |

На рисунках, для примера, кабеленесущие конструкции выбраны на основе продукции АО "ДКС" (см. А10–2011.08).

|              |                |              |
|--------------|----------------|--------------|
| Инв. № подл. | Подпись и дата | Взам. инв. № |
|              |                |              |

|           |            |        |         |      |  |                                                      |        |        |
|-----------|------------|--------|---------|------|--|------------------------------------------------------|--------|--------|
| Изм.      |            |        |         |      |  | А10–2011.05                                          |        |        |
| Кол.уч.   | Лист       | № док. | Подпись | Дата |  |                                                      |        |        |
| Разраб.   | Лукоянов   |        |         |      |  | Выбор расстояний между полками кабельных конструкций | Стадия | Лист   |
| Пров.     | Сердюшкина |        |         |      |  |                                                      | Р      | 1      |
| Н. контр. | Комиссаров |        |         |      |  |                                                      |        | Листов |
|           |            |        |         |      |  |                                                      |        | 2      |
|           |            |        |         |      |  |                                                      |        |        |