
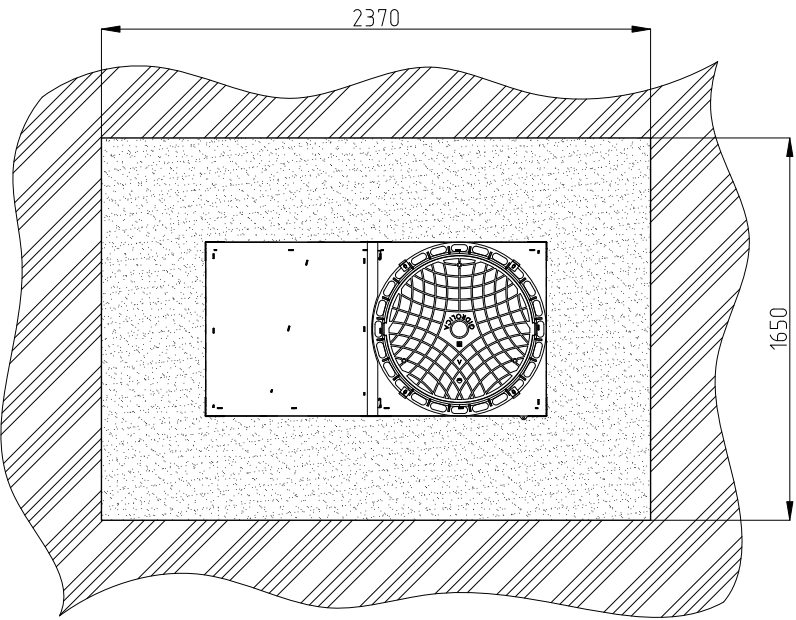
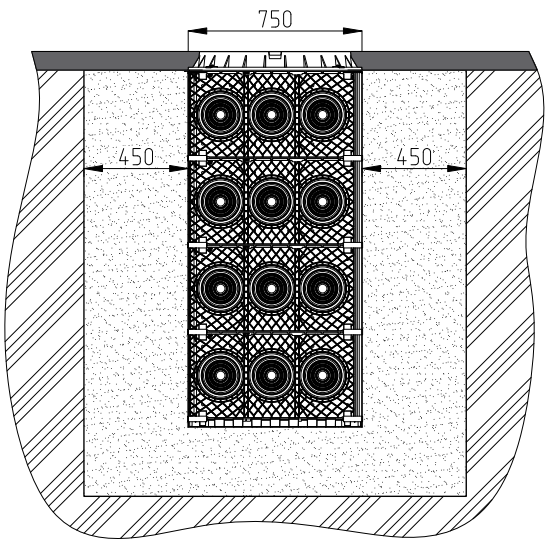


Кабельный колодец 301500 (750 x 1500 x 1500 мм)

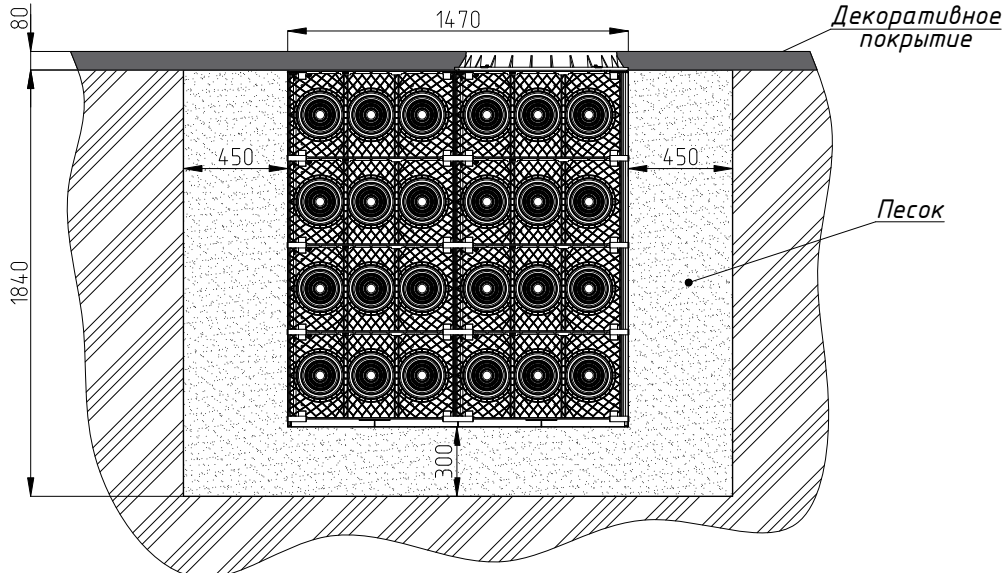


- 1. Объем выемки грунта 2,49 м³
- 2. Допустимая нагрузка на кабельный колодец 1500 кг

Изм.	Кол.уч.	Лист	№ док.	Подпись	Дата

A12-2022.11




Инв. № подл.	Подпись и дата	Взаим. инв. №

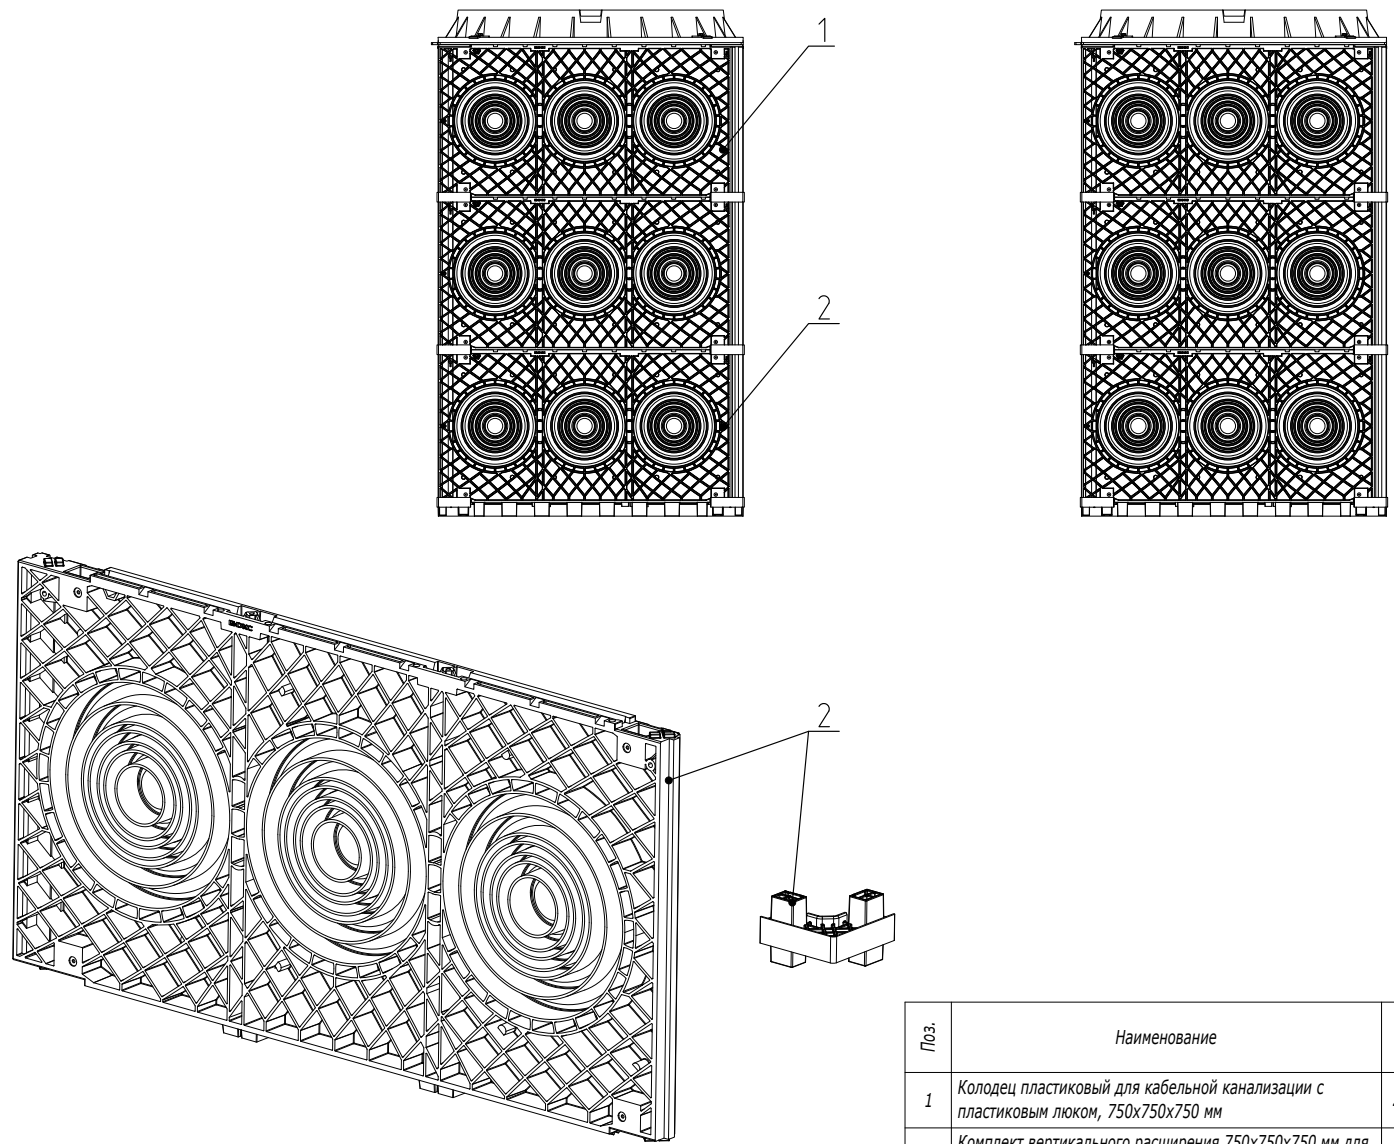

Инв. № подл. Подпись и дата Взаим. инв. №

Поз.	Наименование	Код	Кол.	Примечание
1	Колодец пластиковый для кабельной канализации с пластиковым люком, 750х750х750 мм	270750 / 270750V0	1 шт.	
2	Комплект вертикального расширения 750х750х750 мм для модульного колодца	170750 / 170750V0	4 шт.	
				Лист
				2


A12-2022.12

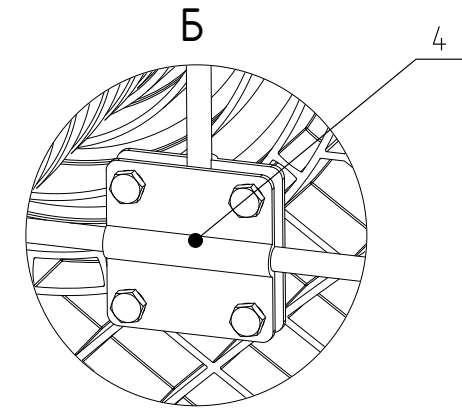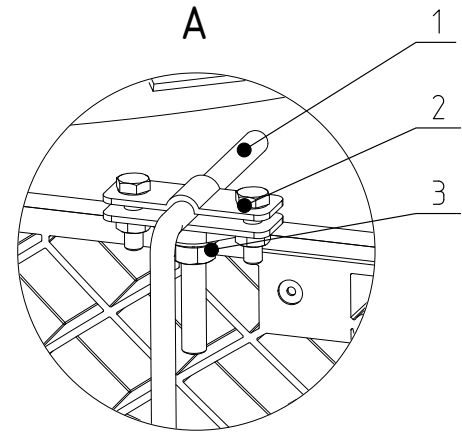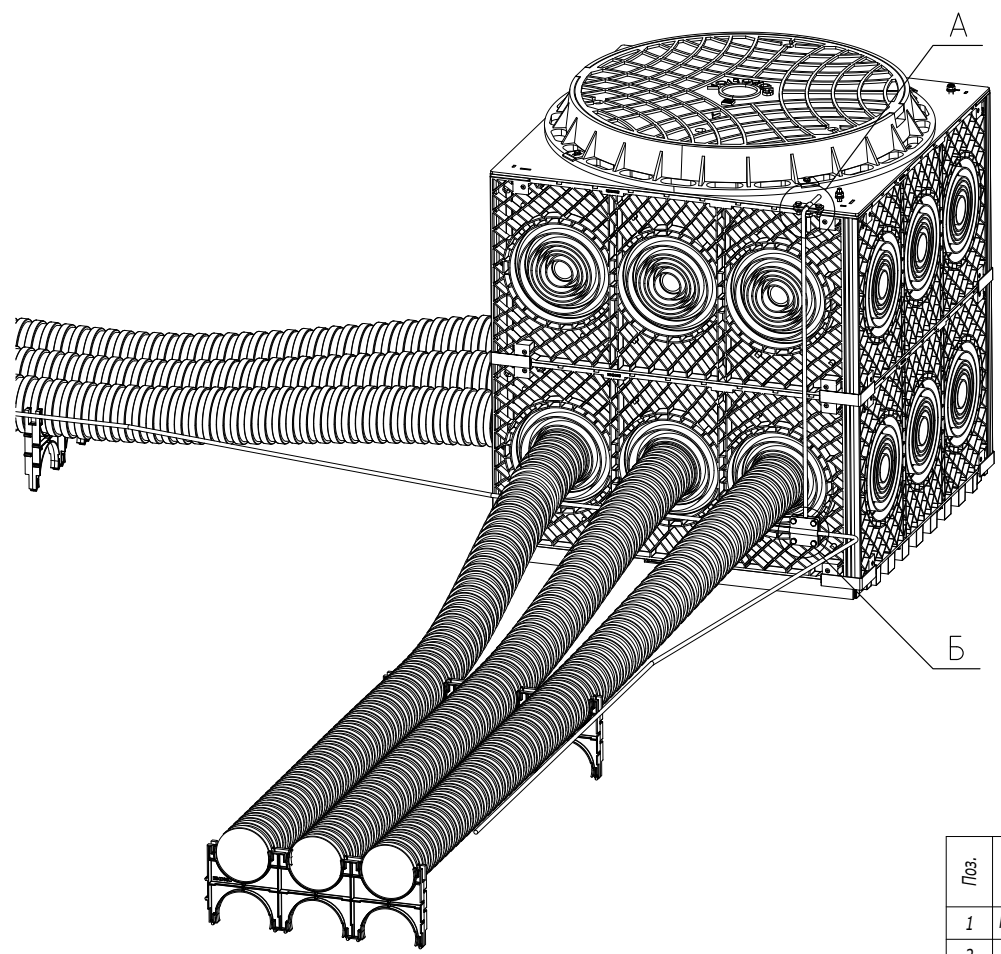

Инв. № подл. Подпись и дата Взам. инв. №

Поз.	Наименование	Код	Кол.	Примечание
1	Пруток 8 мм горячеоцинкованный	NC1008		
2	Держатель прутка	NF0001	1 шт.	
3	Гайка с насечкой М8	CM100800HDZ	1 шт.	
4	Соединитель прутков-прутков	NG3104	1 шт.	

Изм.	Кол.уч.	Лист	№ док.	Подпись	Дата	А12-2022.13		
Разработал	Давыдов Ю.А.				12.22	Монтаж узла заземления снаружи кабельного колодца		
Проверил	Чередищенко Г.А.				12.22			
Утвердил	Дядичко А.В.				12.22	Стадия	Лист	Листов
								1

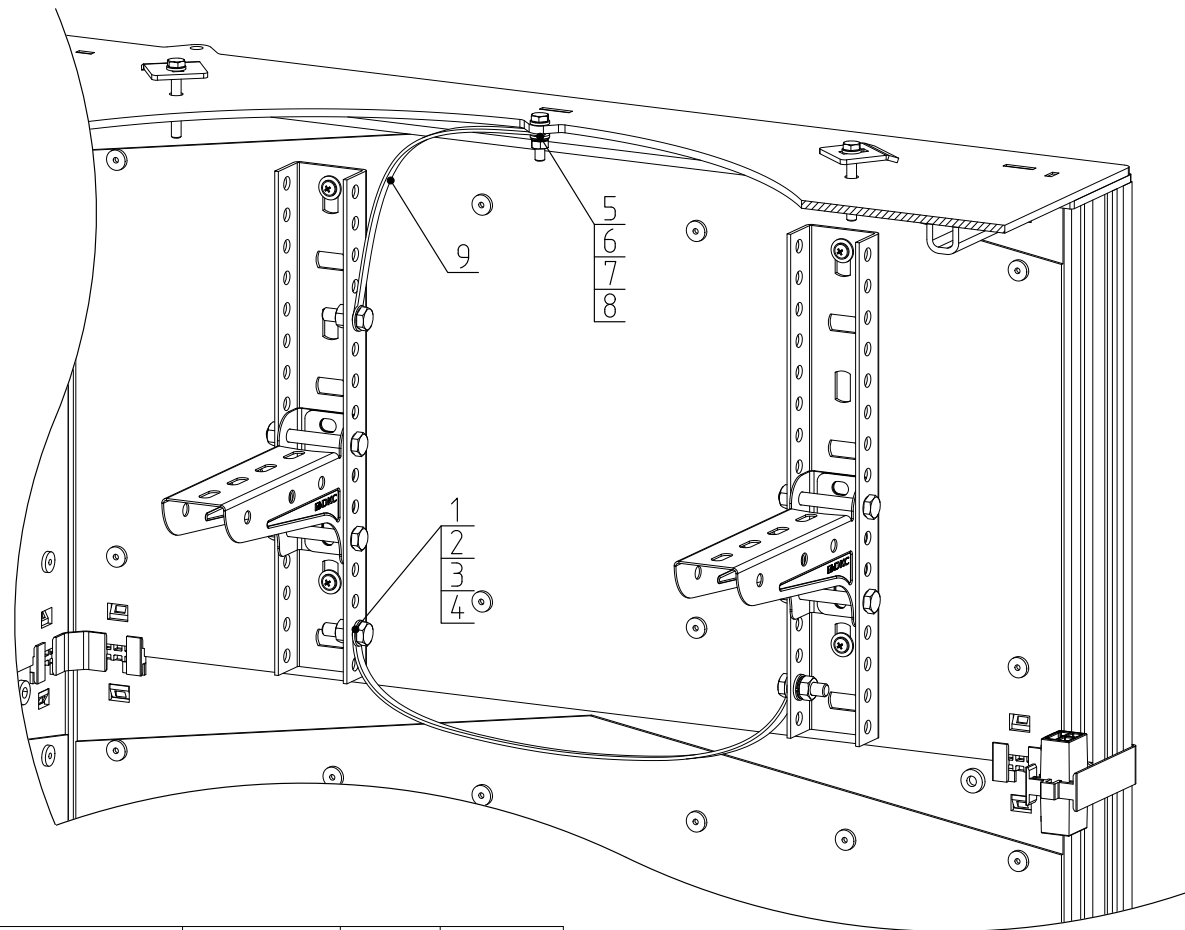

Изм. № инв. №
Подпись и дата
Инв. № подл.

Поз.	Наименование	Код	Кол.	Примечание
1	Болт с шестигранной головкой М8х25 DIN931	СМ020825	п	
2	Шайба с узкими полями М8	СМ240800	п-2	
3	Шайба гровер М8	СМ130800	п	
4	Гайка шестигранная М8	СМ110800	п	
5	Болт с шестигранной головкой М6х25 DIN931	СМ080625	п	
6	Шайба с узкими полями М6	СМ240600	п-2	
7	Шайба гровер М6	СМ130600	п	
8	Гайка шестигранная М6	СМ110600	п	
9	Шлейф заземления	2Т**		

Изм. Кол.уч. Лист № док. Подпись Дата						А12-2022.14		
Разработал	Давыдов Ю.А.				12.22	Монтаж узла заземления внутри кабельного колодца		
Проверил	Чередищенко Г.А.				12.22			
Утвердил	Дядичко А.В.				12.22	Стадия Лист Листов		
						1		
						DKC		