


Установка проводника на плоской кровле

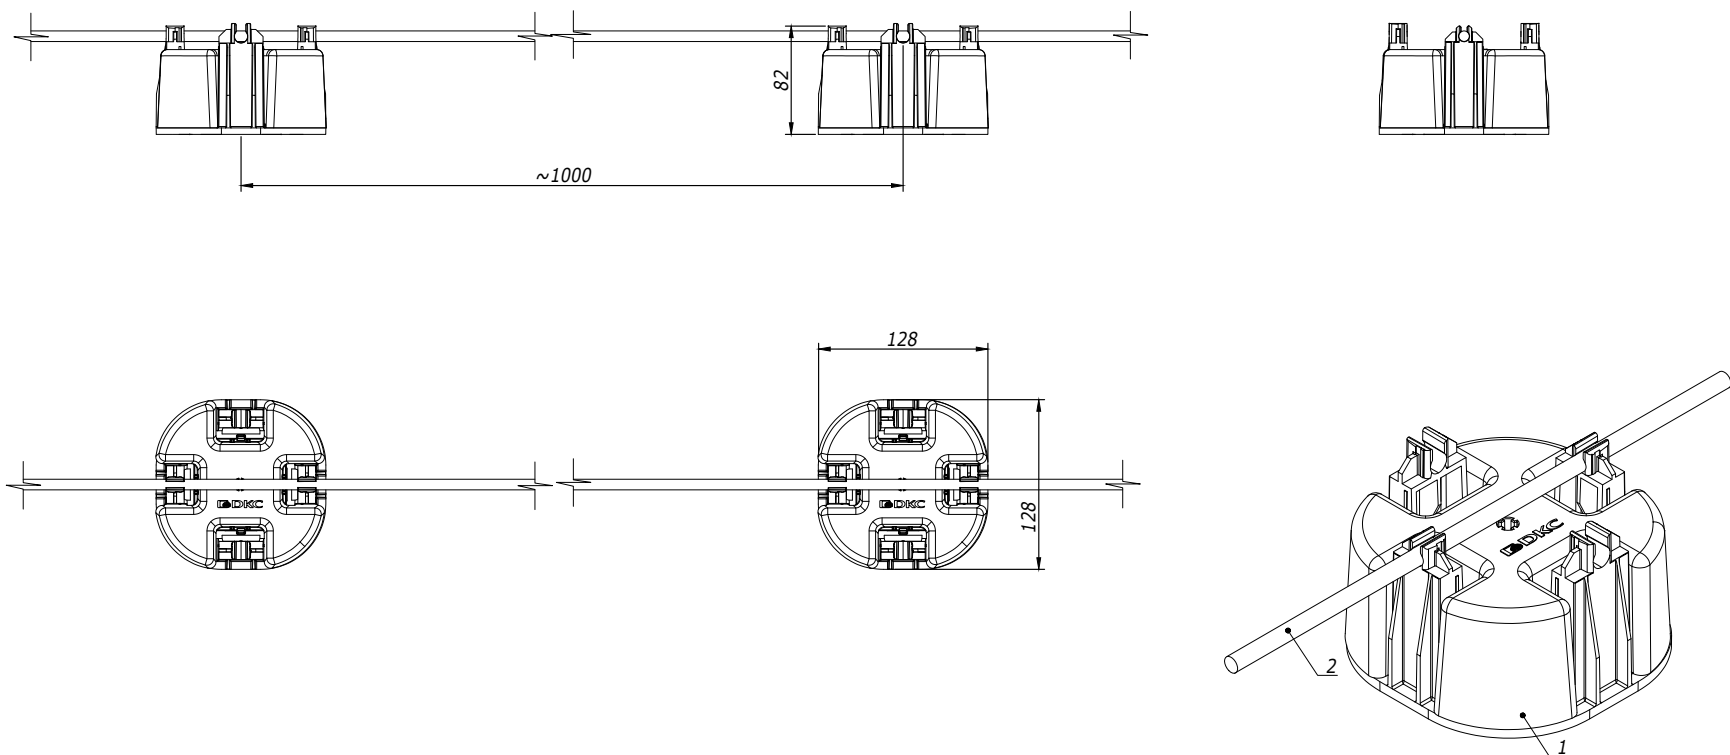

Инв. № подл.	Подпись и дата		Взам. инв. №	
Поз.	Наименование	Код	Кол.	Примечание
1	Универсальный пластиковый держатель с бетоном	ND1000		
2	Пруток	NC1008/NC1010/ NC1008CU/NC1010CU/ NC1008CC/NC1095AL		

Изм.	Кол.уч.	Лист	№ док.	Подпись	Дата
Разраб.	Тиунов И.А.	17.11.2023			
Пров.	Чередниченко Г.А.	17.11.2023			
Н.контр.					

DKC-2023.J.05		
Установка проводника на кровле Монтажный чертеж	Стадия	Лист
	Р	1
Листов		12

DKC	
Формат А3	