


Узел по организации выхода кабельной линии из лотка

34

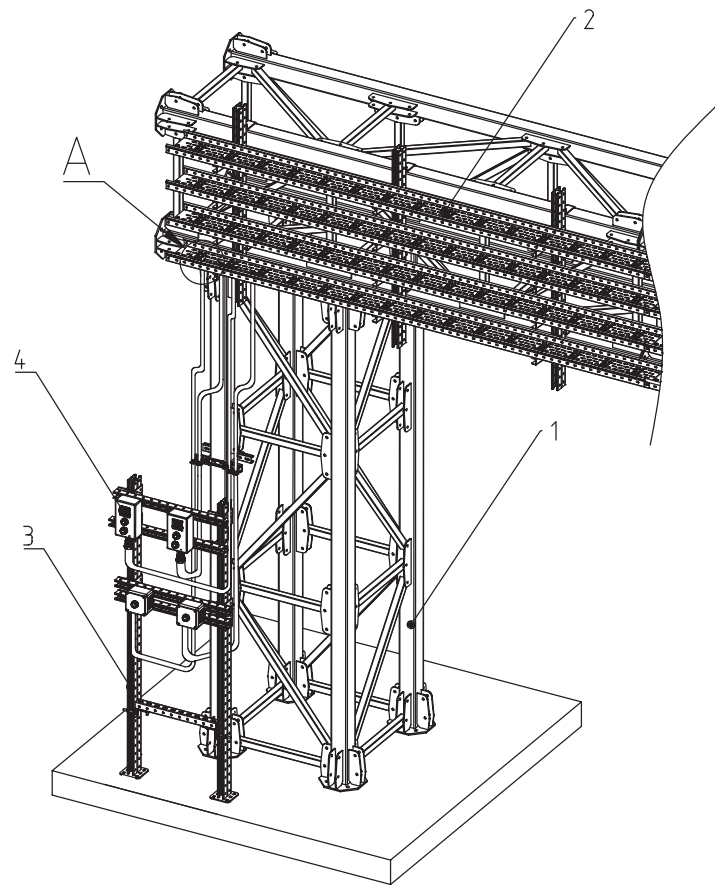

Примечания:
1. Альбом типовых решений по системе модульных эстакад "Т5 Combitech" см. на странице www.t5.dkc.ru
2. Альбом типовых решений по системе "S5 Combitech" см. на странице www.s5.dkc.ru

Изм.	Кол.уч.	Лист	№ док.	Подпись	Дата
Разраб.	Кузнецов				
Пров.	Чередниченко				
Н.контр.					
Утв.	Дядичко				

DKC-2020.A.07

Узел по организации
выхода кабельной линии из лотка

Стадия	Лист	Листов

Формат А3