


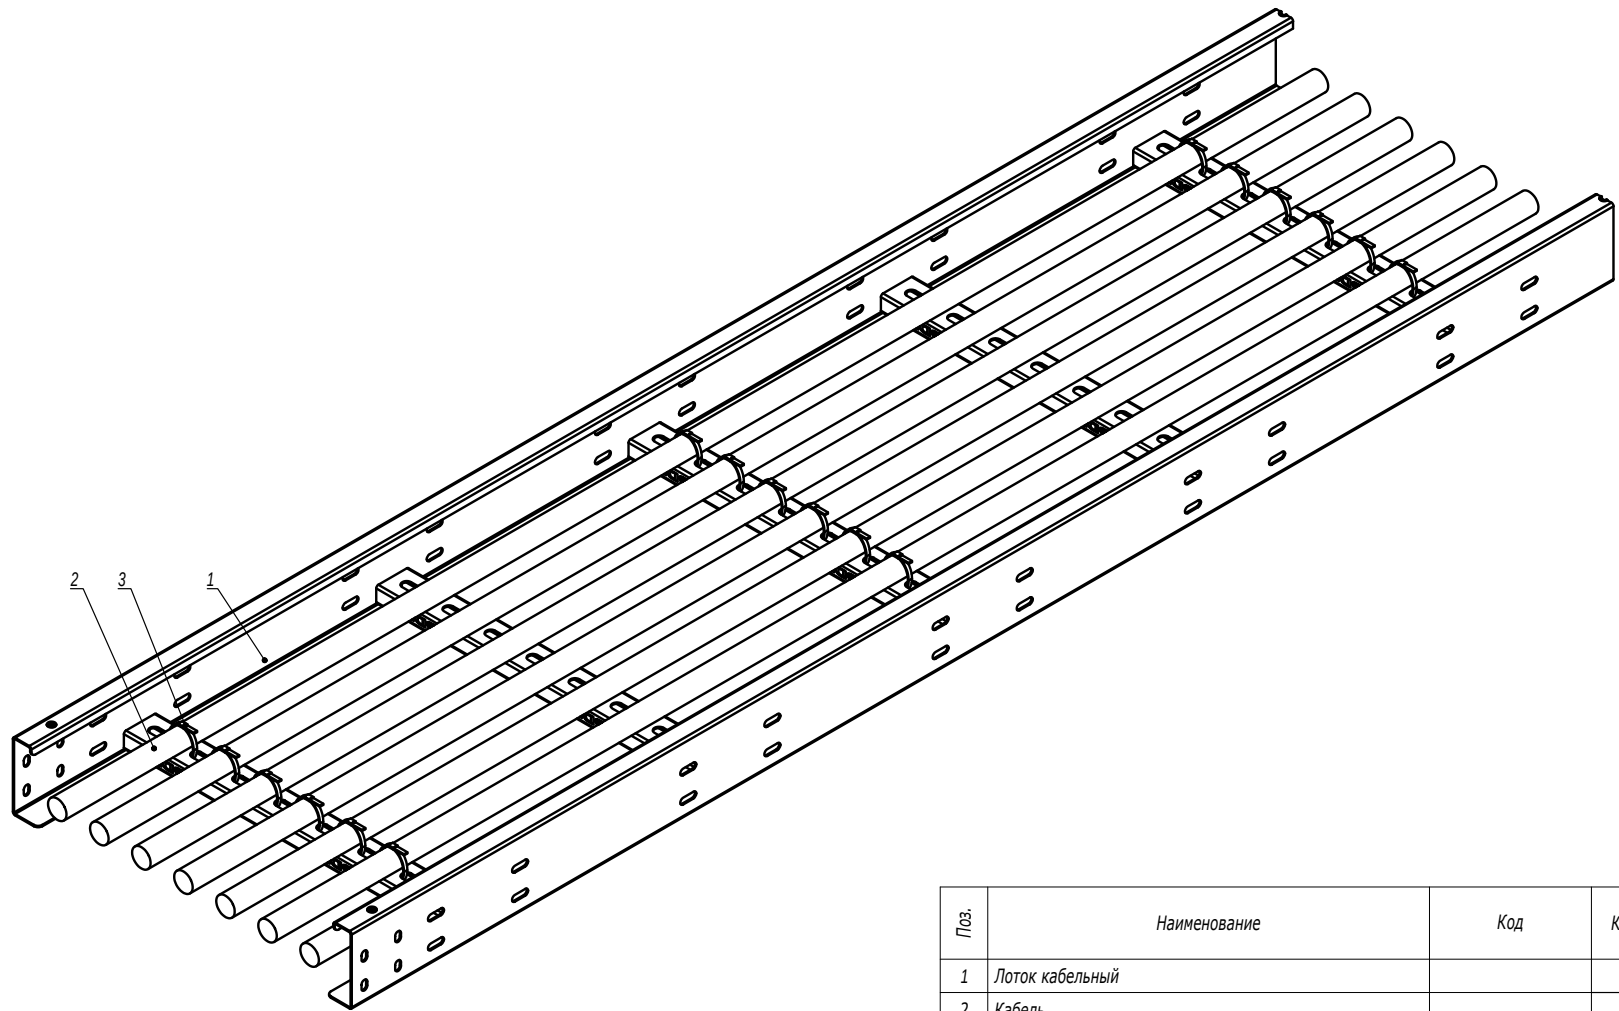

Изм. № подл.	Подпись и дата	Взаим. инв. №

Поз.	Наименование	Код	Кол.	Примечание					
1	Лоток кабельный								
2	Кабель								
3	Хомут из нержавеющей стали	274**/276**							
Изм.	Кол.уч.	Лист	№ док.	Подпись	Дата	DKC-2021.I5.24			
Разработал	Тиунов И.А.				11.20	Крепления кабеля в лотке	Стадия	Лист	Листов
Проверил	Чередищенко Г.А.				11.20				1
Утвердил	Дядичко А.В.				11.20				