

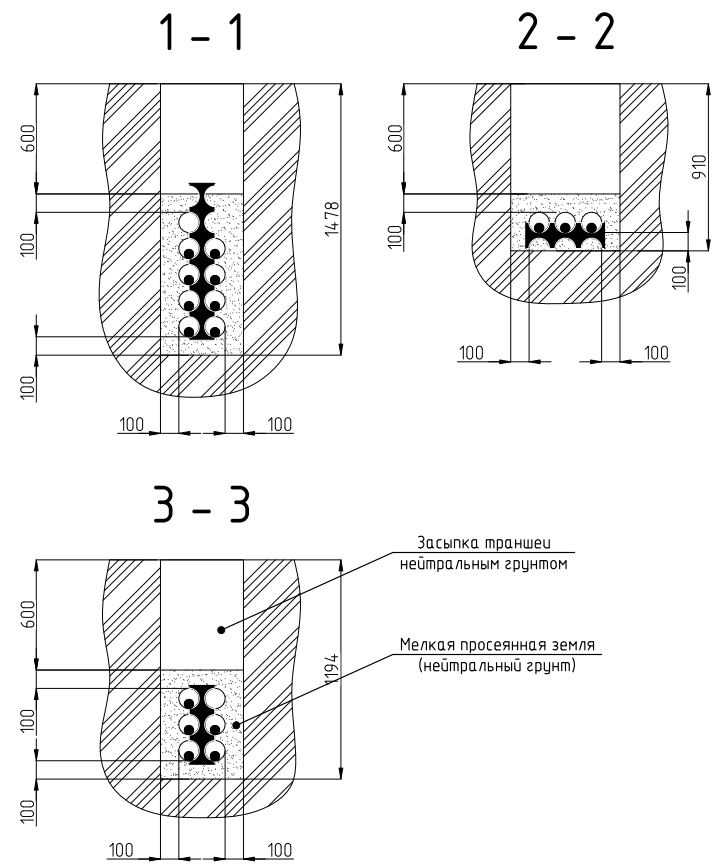


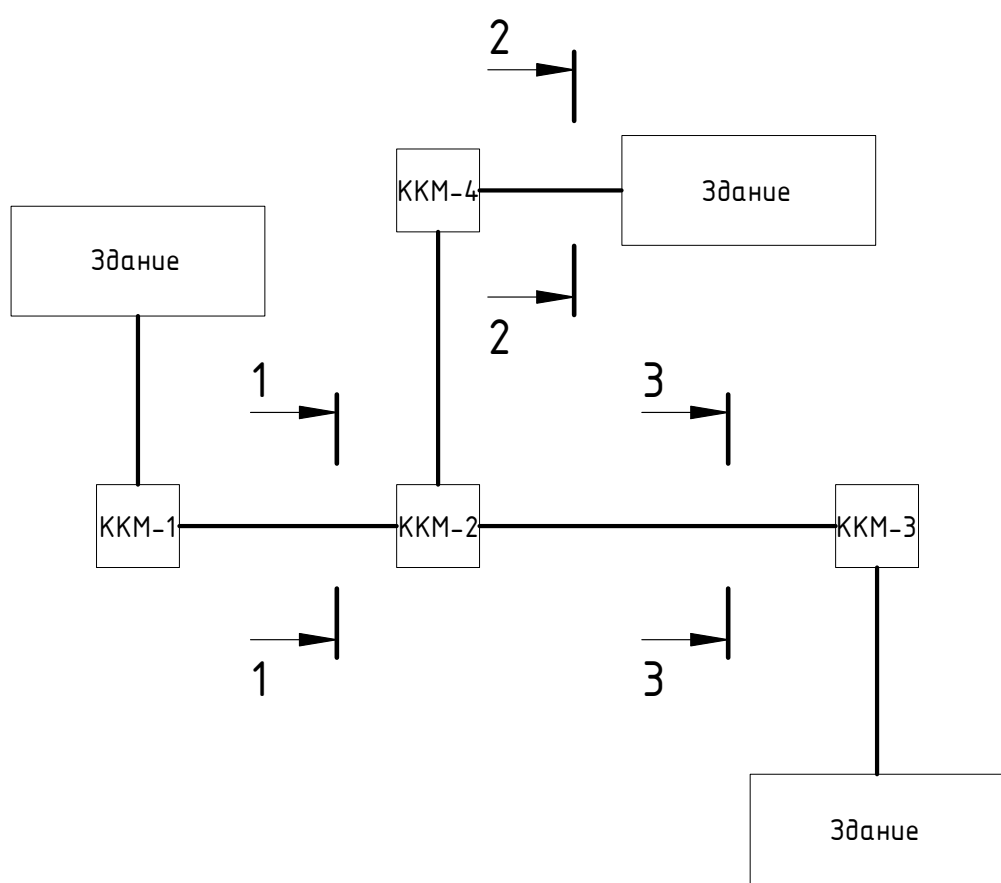

Инв. № подл.	Подпись и дата	Взаим. инв. №


						A12-2022.07		
Изм.	Кол.уч.	Лист	№ док.	Подпись	Дата			
Разработал	Давыдов Ю.А.				12.22	Стадия	Лист	Листов
Проверил	Чередиченко Г.А.				12.22			1
План прокладки внешних электросетей. Пример								
Утвердил	Дядичко А.В.				12.22	Формат А3		

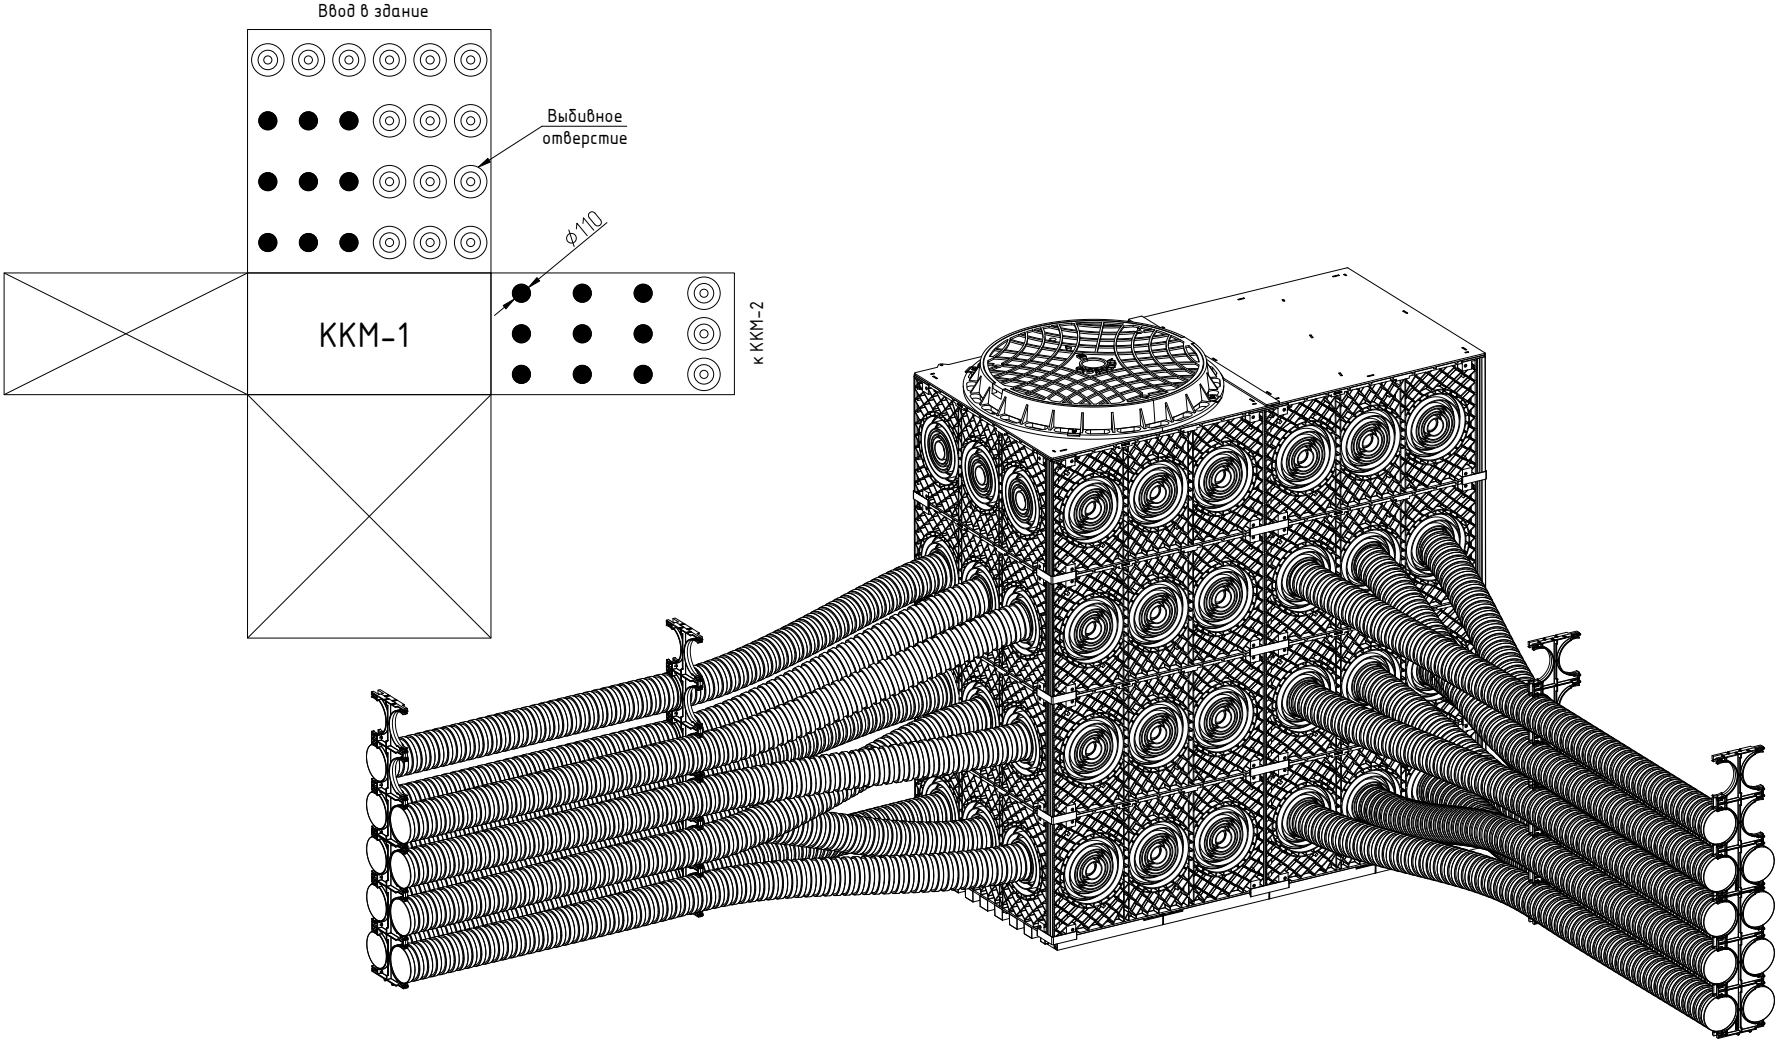

Инв. № подл.	Подпись и дата	Взаим. инв. №

Изм.						А12-2022.08		
Кол.уч.	Лист	№ док.	Подпись	Дата		Стадия	Лист	Листов
Разработал	Давыдов Ю.А.	12.22		12.22			1	4
Проверил	Чередищенко Г.А.	12.22		12.22		Ввод трубного блока в модульный кабельный колодец		
Утвердил	Дядичко А.В.	12.22		12.22		DKC		

Кабельный колодец 270750 (750 x 750 x 750 мм)

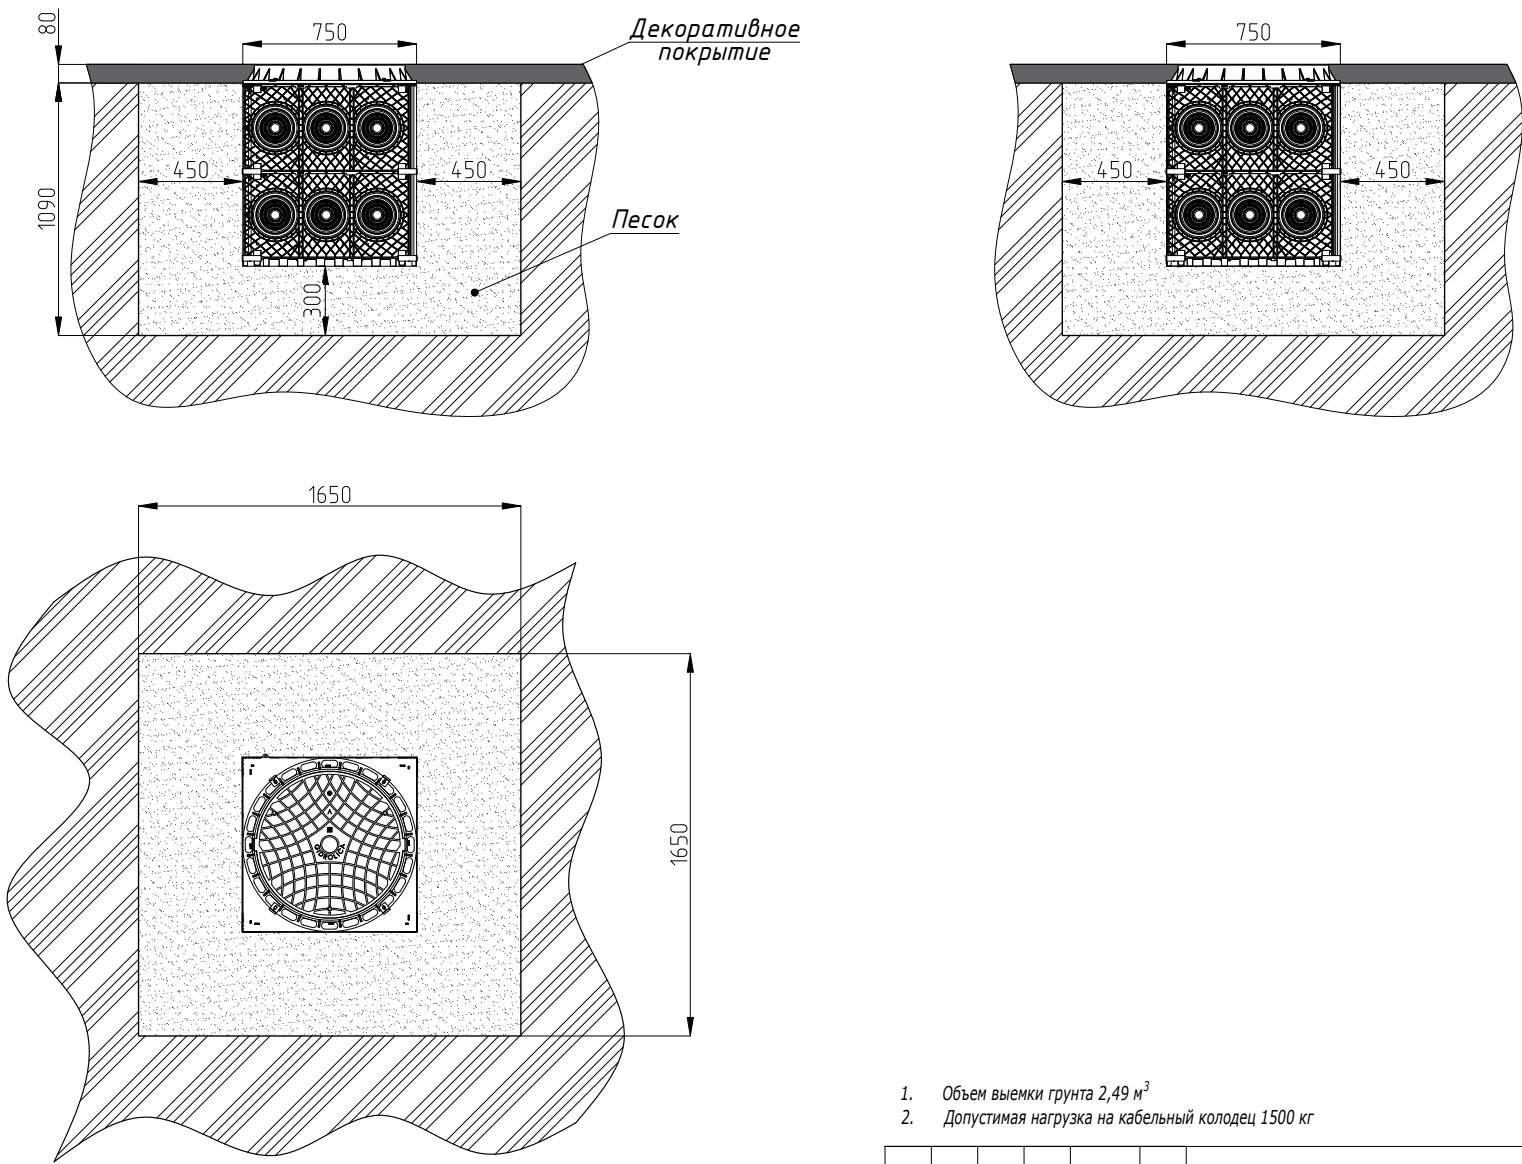


- 1. Объем выемки грунта 2,49 м³
- 2. Допустимая нагрузка на кабельный колодец 1500 кг

Инв. № подл.	Подпись и дата	Взаим. инв. №
--------------	----------------	---------------


Изм.	Кол.уч.	Лист	№ док.	Подпись	Дата
------	---------	------	--------	---------	------

A12-2022.11

Лист
2

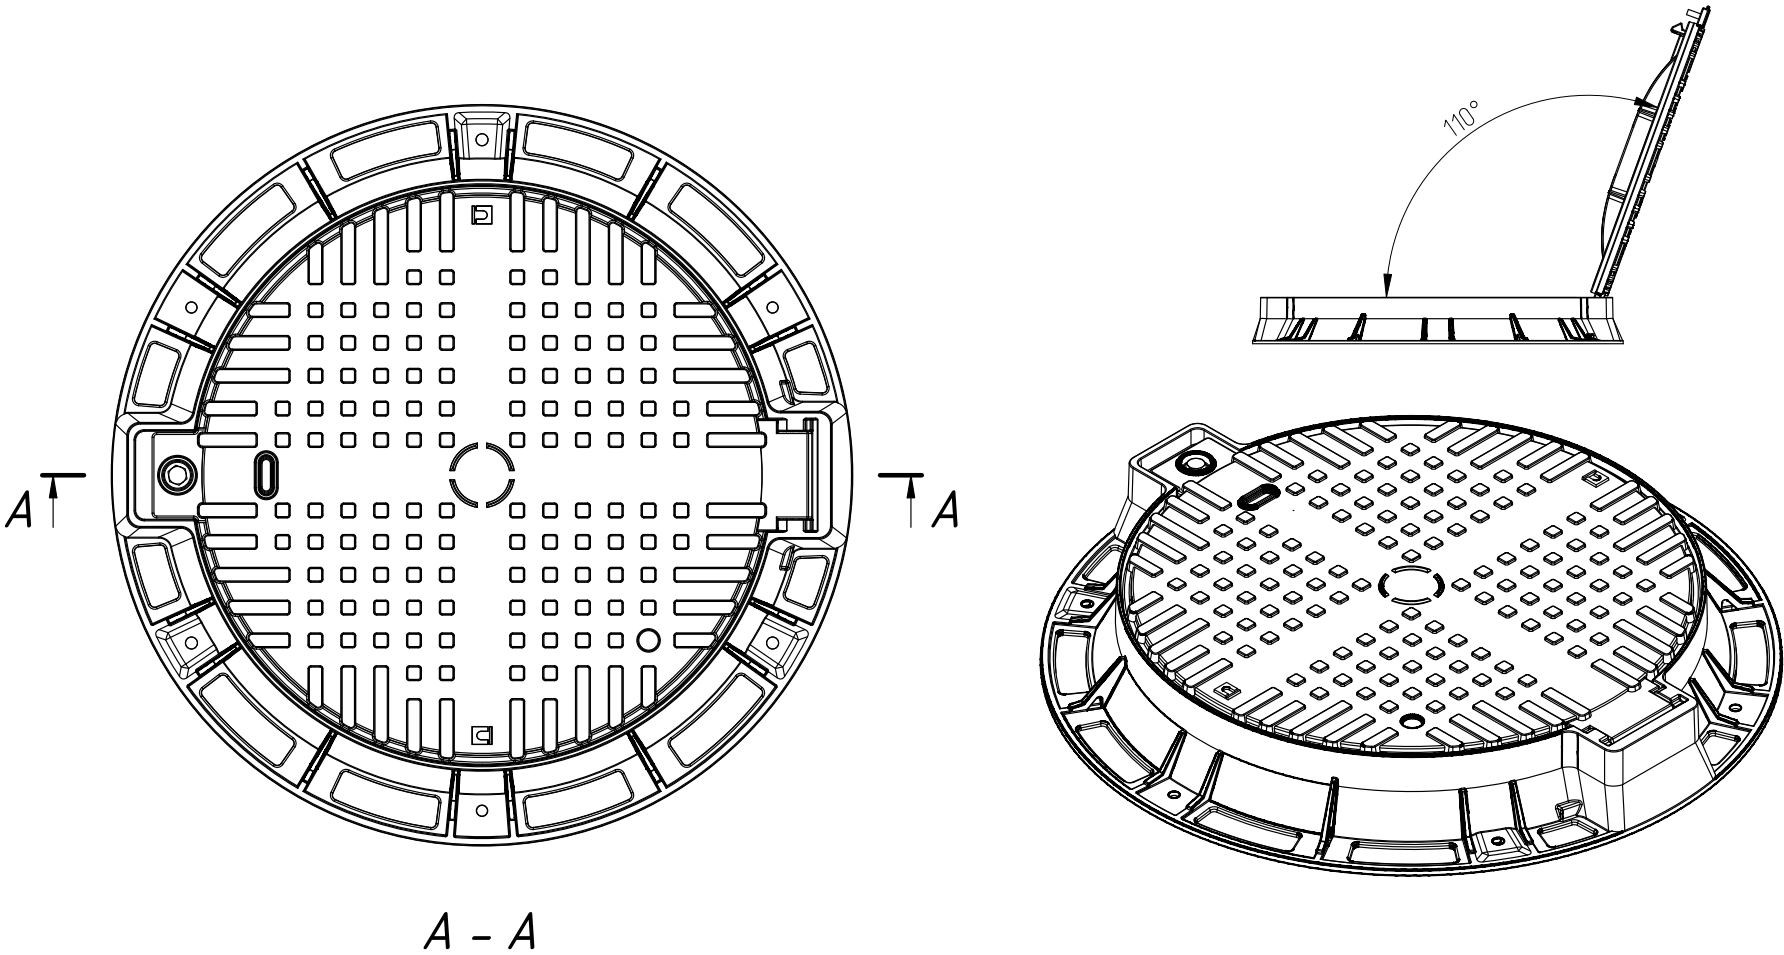

A - A

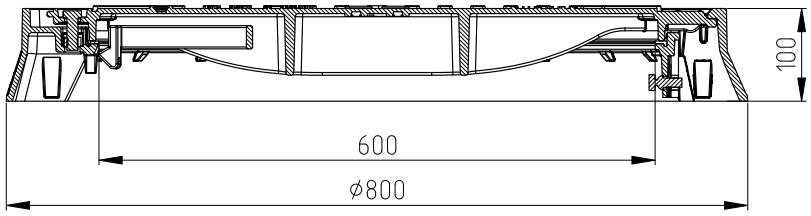

Изм.	Кол.уч.	Лист	№ док.	Подпись	Дата
Разработал	Давыдов Ю.А.				12.22
Проверил	Чередищенко Г.А.				12.22
Утвердил	Дядичко А.В.				12.22

A12-2022.19

Люк чугунный

Стадия	Лист	Листов
	1	2

DKC

Формат А3