

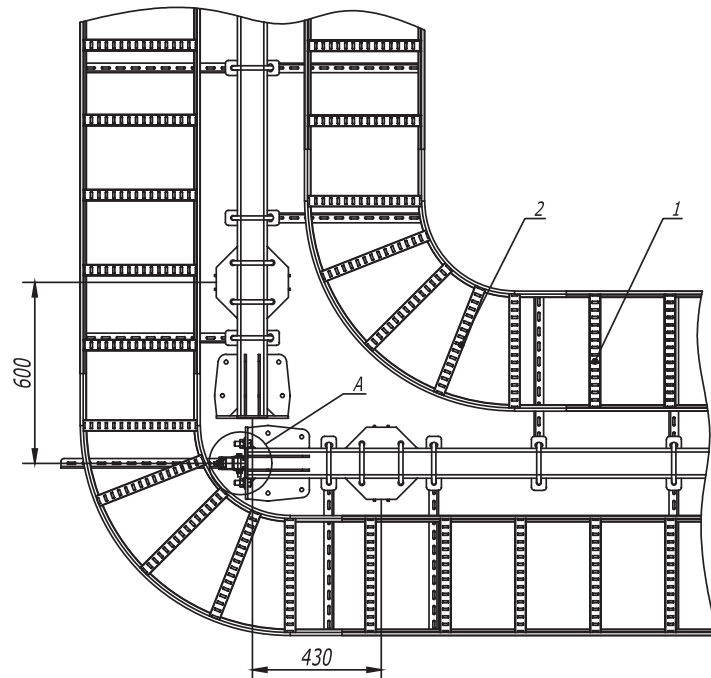
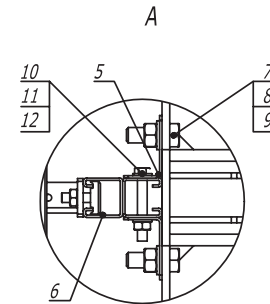
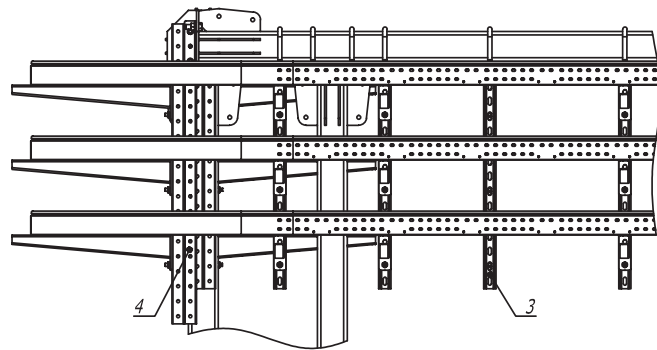
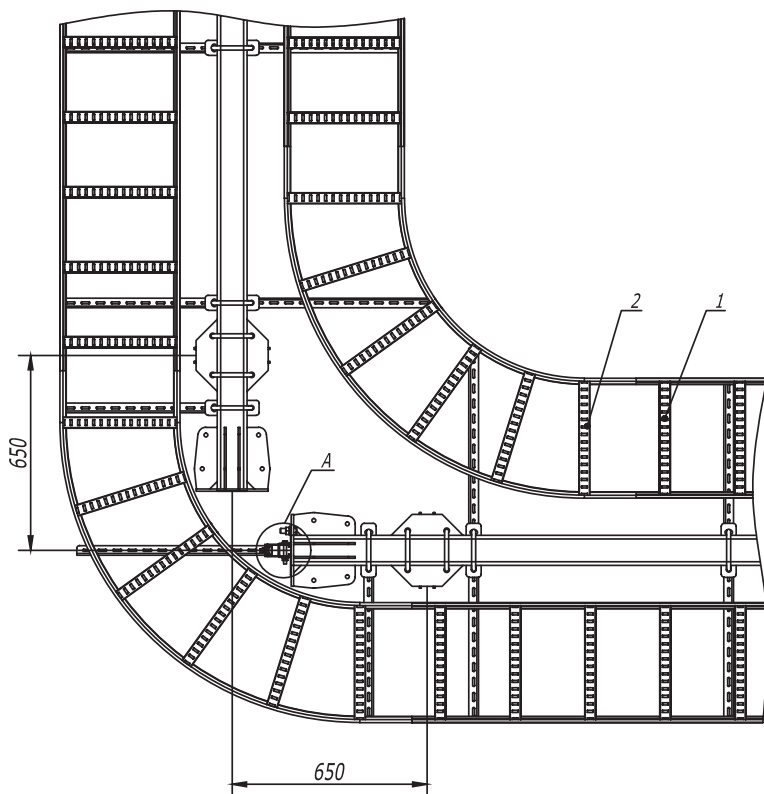


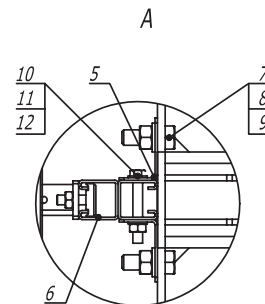

Поз.	Наименование	Код	Кол.	Примечание
1	Лестничный лоток , цинк -ламельный	LL****		
2	Угол горизонтальный 90° R300, цинк -ламельный	LC****		
3	Консоль двойная , 41 х 41 мм, горячеоцинкованная	BBD41**		
4	Усиленная консоль , горячеоцинкованная	BBH****		
5	Уголок крепежный , горячеоцинкованный	CRB3000HDZ		
6	Двойной С -образный профиль 41 х 41, горячеоцинкованный	BPD41**		
7	Болт М 16 х 50 8.8, горячеоцинкованный	CM081650HDZ-88		
8	Гайка М 16, горячеоцинкованная	CM111600HDZ-8		
9	Шайба с узкими полями 16, горячеоцинкованная	CM241600HDZ		
10	Болт шестигранный М 10 х 80, горячеоцинкованный	CM081080HDZ		
11	Гайка шестигранный М 10, горячеоцинкованная	CM111000HDZ		
12	Шайба с узкими полями 10, горячеоцинкованная	CM241000HDZ		

						DKC-2017.T5.09				
Изм.	Кол.уч	Лист	№ док.	Подпись	Дата	Одноэтажная эстакада . Поворот прямого участка трассы на 90° с лестничными кабельными лотками R300				
Разраб.	Титунв И.А.				04.17					
Пров.	Череди́нченко Г.А.				04.17					
						Стадия Лист Листов 1				
										
						Формат А3				

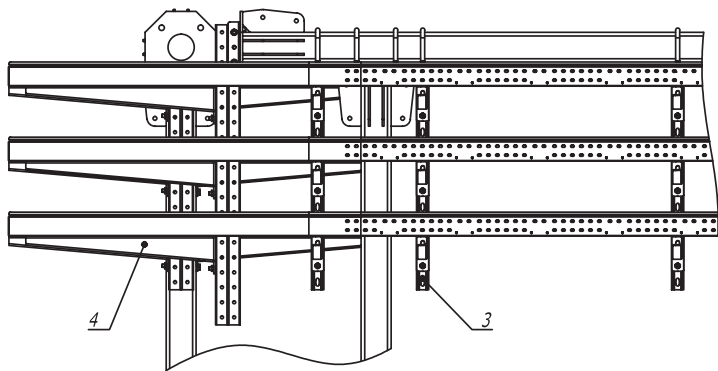


Поз.	Наименование	Код	Кол.	Примечание	
1	Лестничный лоток , цинк -ламельный	LL****			
2	Угол горизонтальный 90° R600, цинк -ламельный	LC****			
3	Консоль двойная , 41 х 41 мм, горячеоцинкованная	BBD41**			
4	Усиленная консоль , горячеоцинкованная	BBH****			
5	Уголок крепежный , горячеоцинкованный	CRB3000HDZ			
6	Двойной С -образный профиль 41 х 41, горячеоцинкованный	BPD41**			
7	Болт М 16 х 50 8.8, горячеоцинкованный	CM081650HDZ-88			
8	Гайка М 16, горячеоцинкованная	CM111600HDZ-8			
9	Шайба с узкими полями 16 , горячеоцинкованная	CM241600HDZ			
10	Болт шестигранный М 10 х 80, горячеоцинкованный	CM081080HDZ			
11	Гайка шестигранная М 10, горячеоцинкованная	CM111000HDZ			
12	Шайба с узкими полями 10, горячеоцинкованная	CM241000HDZ			
Изм.	Кол.уч.	Лист	№ док.	Подпись	Дата
Разраб.	Тихонов И.А.				04.17
Пров.	Чередищиченко Г.А.				04.17

DKC-2017.T5.10

Одноэтажная эстакада .
Поворот прямого участка
трассы на 90° с лестничными
кабельными лотками R600

Стадия	Лист	Листов
		1



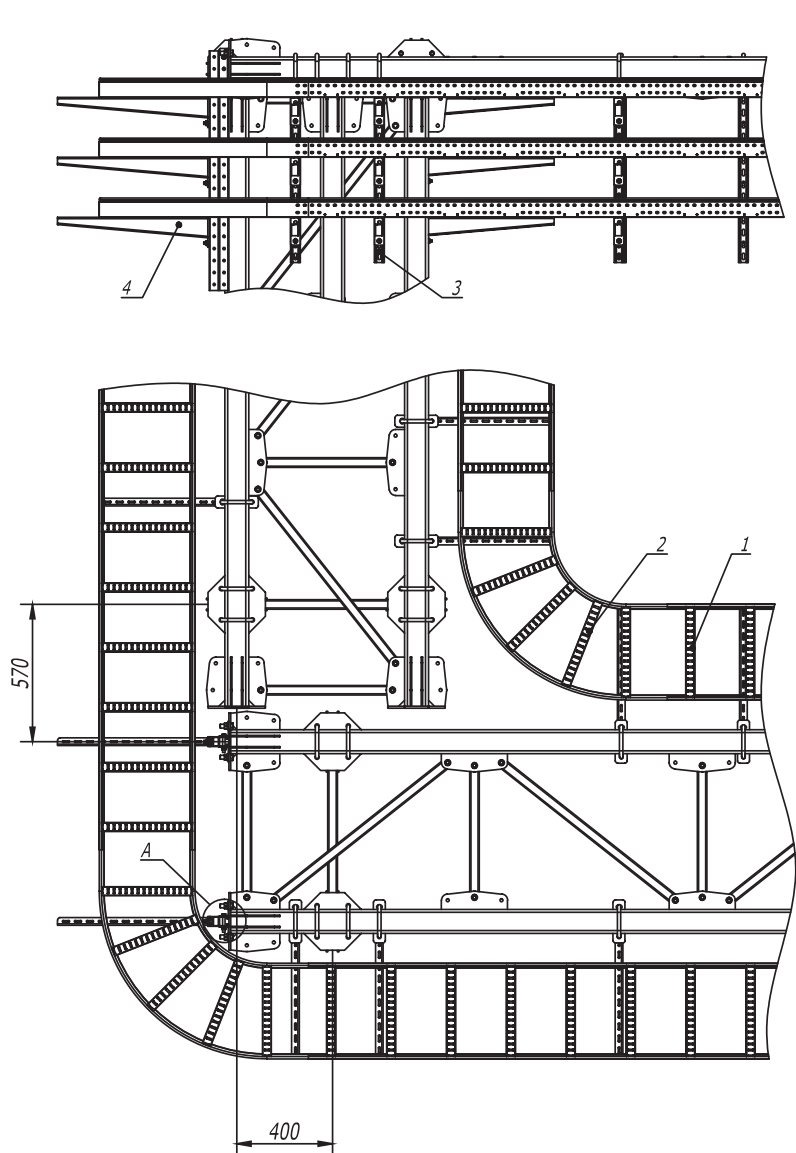

Поз.	Наименование	Код	Кол.	Примечание
1	Лестничный лоток , цинк -ламельный	LL****		
2	Угол горизонтальный 90° R300, цинк -ламельный	LC****		
3	Консоль двойная , 41 х 41 мм, горячеоцинкованная	BBD41**		
4	Усиленная консоль , горячеоцинкованная	BBH****		
5	Уголок крепежный , горячеоцинкованный	CRB3000HDZ		
6	Двойной С -образный профиль 41 х 41, горячеоцинкованный	BPD41**		
7	Болт М 16 х 50 8.8, горячеоцинкованный	CM081650HDZ-88		
8	Гайка М 16 , горячеоцинкованная	CM111600HDZ-8		
9	Шайба с узкими полями 16 , горячеоцинкованная	CM241600HDZ		
10	Болт шестигранный М 10 х 80, горячеоцинкованный	CM081080HDZ		
11	Гайка шестигранная М 10, горячеоцинкованная	CM111000HDZ		
12	Шайба с узкими полями 10, горячеоцинкованная	CM241000HDZ		

						DKC-2017.T5.32				
Изм.	Кол.уч.	Лист	№ док.	Подпись	Дата					
Разраб.	Тиунов И.А.		04.17		04.17					
Пров.	Череди́ченко Г.А.		04.17		04.17					

Плоская эстакада . Поворот прямого участка трассы на 90° с лестничными лотками R300	Стадия	Лист	Листов
			1
			