



План объекта с расстановкой оборудования

Молниеприемная сетка

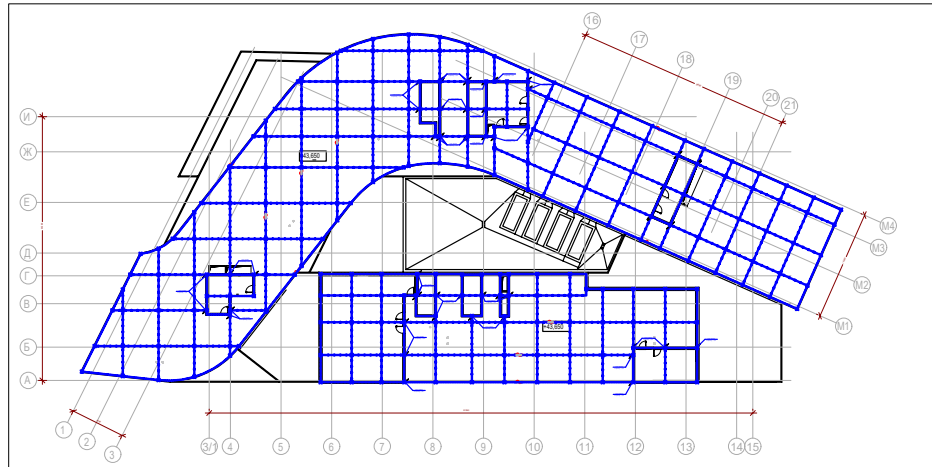

Контур заземления

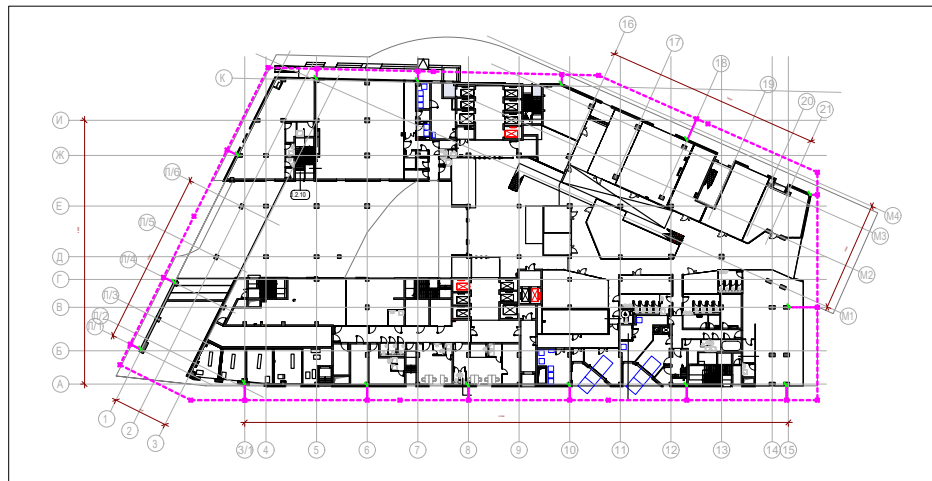

Условные обозначения

- ⊗ - Заземляющий электрод
- Полоса заземления в грунте
- ✕ - Узел соединения полосы

- Токоотвод
- Пруток молниеприемной сетки
- ✕ - Узел соединения прутков
- * - Узел присоединения неметаллических элементов к молниеприемной сетке
- Отпуск/подъем прутка
- Узел термокомпенсации

Спецификация

Код	Наименование	Кол-во	Ед. изм.	Примечание
NC1008	Пруток 8 мм, горячеоцинкованная сталь	2200	Метр	Молниеприемная сетка, токоотводы, кол-во указано кратно бухтам
NG3103	Универсальный соединитель	241	Штука	Соединитель прутков-пруток
ND1000	Универсальный держатель с бетоном	1188	Штука	Установка молниеприемной сетки на плоской кровле
NA1201	Соединительная скоба	698	Штука	Установка молниеприемной сетки на парапете
NG3123	Соединительная клемма с болтом	698	Штука	Установка молниеприемной сетки на парапете
ND2000	Универсальный держатель	217	Штука	Держатели токоотводов
NC3050	Трос алюминиевый, 50 мм ²	10	Метр	Термокомпенсационные соединения (по 0,6 м)
NG3108	Параллельный зажим	20	Штука	Монтаж термокомпенсационных соединений
ND2003	Арматурный зажим	30	Штука	Подключение полосы к арматуре
NG3105	Соединитель полоса – полоса, 80х80 мм	26	Штука	Соединение полосы
NC2444	Полоса 40х4 мм, горячеоцинкованная сталь	344	Метр	Контур заземления, кол-во указано кратно бухтам
NA1001	Антикоррозионная лента	2	Штука	В месте ввода проводника в землю, а также в месте соединения полосы с заземлителем для дополнительной защиты от коррозии обмотать проводник антикоррозионной лентой.
NE1150	Комплект вертикального заземлителя безмфтобый, 6 м, D16 мм	30	Упаковка	После монтажа необходимо произвести контрольный замер сопротивления контура заземления, если сопротивление заземляющего устройства не соответствует требуемым нормам, то необходимо установить дополнительно несколько электродов и присоединить их к конструкции контура заземления, после чего необходимо выполнить повторно измерение

DKC-2025.J

Изм.	Кол.уч.	Лист	№ док.	Подпись	Дата
Разработал		Иванов Р.А.			10.25
Проверил		Чередниченко Г.А.			10.25
Утвердил		Дядичко А.В.			10.25

Транспортно-пересадочный узел

Стадия	Лист	Листов
	3	3
DKC		