


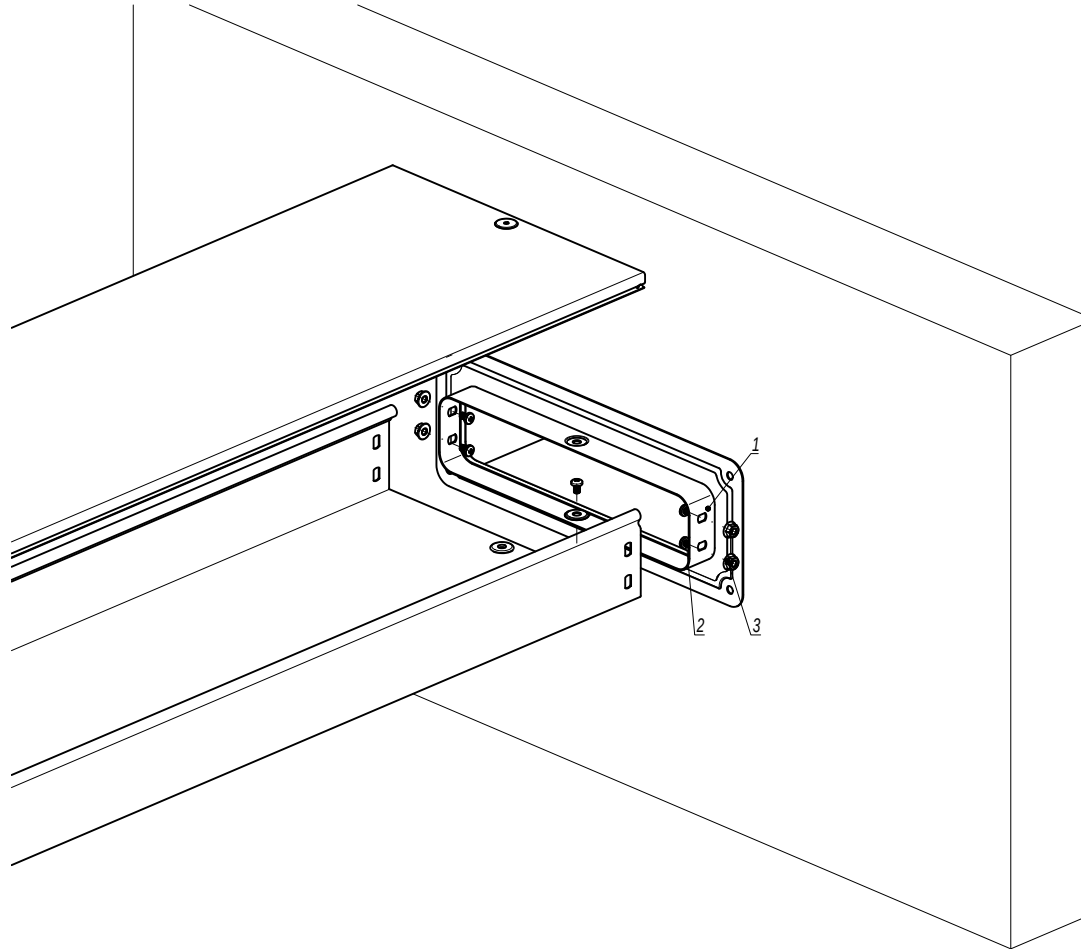

1. $n=1$ для высоты борта (Н) 50 мм.
2. $n=2$ для высоты борта (Н) 80, 100 мм.
3. Материал заделки внутреннего пространства при пересечении строительных конструкций с нормируемым пределом огнестойкости смотри в альбоме типовых решений DKC-2019.ФСР "Система огнестойких кабельных проходок "Vulkan".

Инв. № подл.	Подпись и дата	Взаим. инв. №	Поз.	Наименование	Код	Кол.	Примечание
				Комплектация для аксессуара			
			1	Фланец соединительный FR		1	
			2	Винт с крестообразным шлицем М6х10	СМ010610	n-2+1	
			3	Гайка с насечкой М6 DIN 6923	СМ100600	n-2+1	

DKC-2018.S5.19						Стадия	Лист	Листов
Изм.	Кол.уч.	Лист	№ док.	Подпись	Дата	Фланец соединительный FR		
Разработал	Тиунов И.А.				09.18			
Проверил	Чередищенко Г.А.				09.18			
Утвердил	Дядичко А.В.				09.18			

Формат А3