
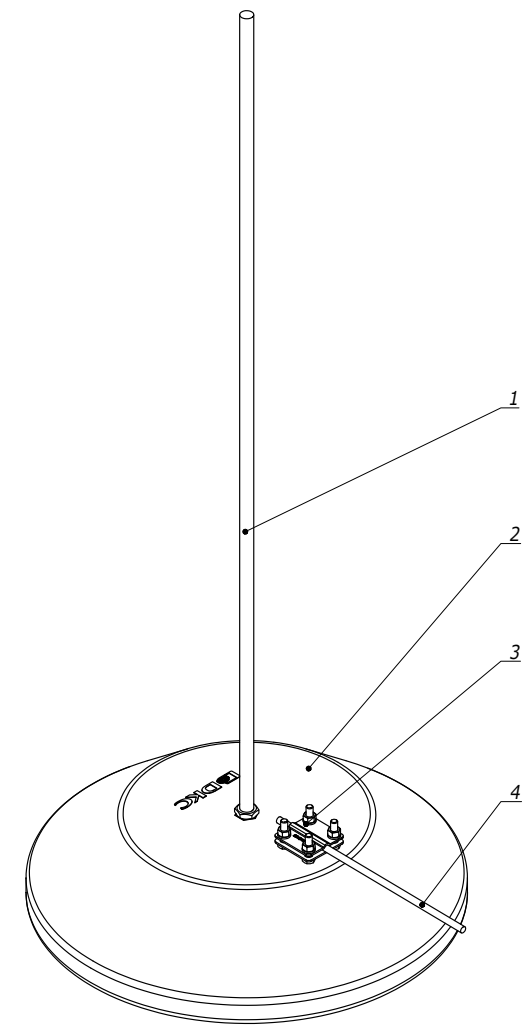


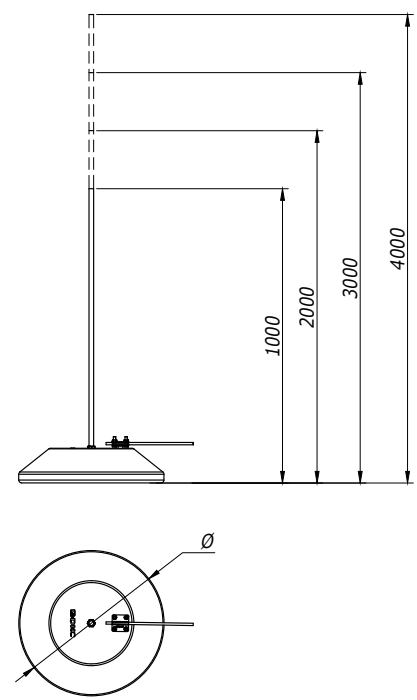

Взам. инв. №	Поз.	Наименование	Код	Кол.	Примечание
Подпись и дата	Комплект молниеприемника 1; 2 м				
	1	Молниеприемный стержень 1; 2 м	NL1000/NL2000	1	
	2	Бетонное основание 20кг	NL0345	1	Ø=345 мм
	3	Соединитель проводника для молниеприемника	NG6606	1	
Инв. № подл.	4	Пруток	NC1008/NC1010 NC1095AL	1	
	Комплект молниеприемника 3; 4 м				
	1	Молниеприемный стержень	NL3000/NL4000	1	
	2	Бетонное основание, 40 кг	NL0500	1	Ø=500 мм
	3	Соединитель проводника для молниеприемника	NG6606	1	
	4	Пруток	NC1008/NC1010 NC1095AL	1	

						DKC-2023.J.13			
Изм.	Кол.уч.	Лист	№ док.	Подпись	Дата				
Разраб.	Тиунов И.А.				17.11.2023	Установка молниеприемника на плоской кровле Монтажный чертеж	Стадия	Лист	Листов
Пров.	Чередищенко Г.А.				17.11.2023		Р		1
Н.контр.									