

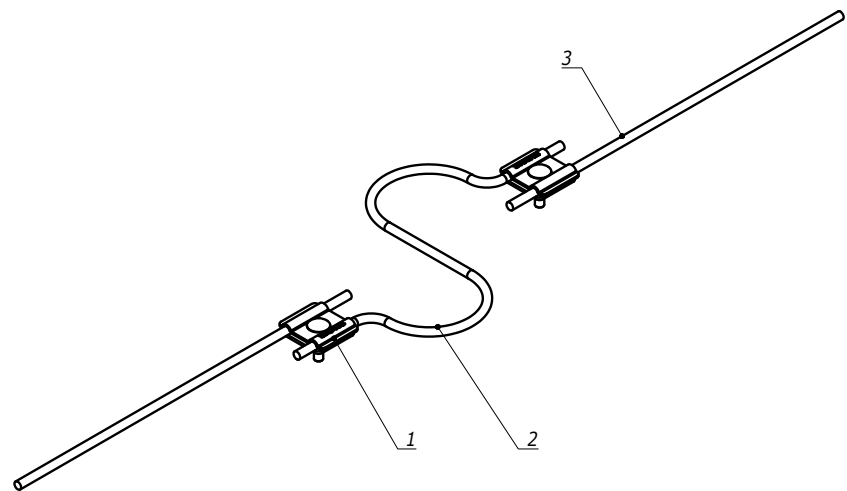


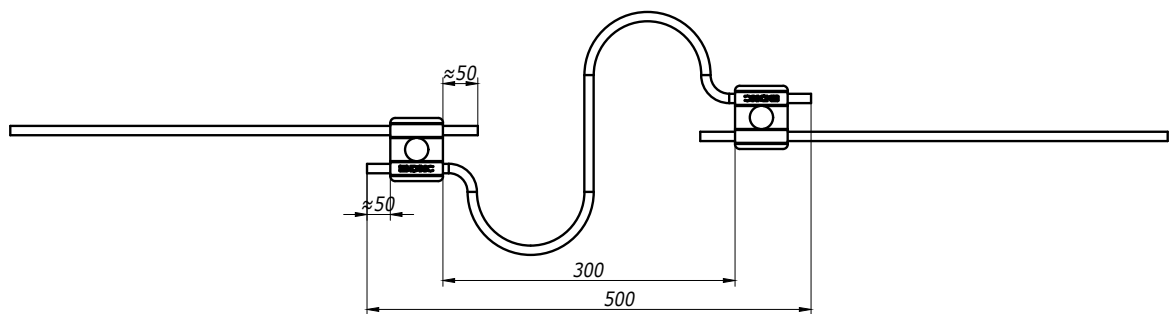

Инв. № подл.	Подпись и дата	Взам. инв. №				
			Поз.	Наименование	Код	Примечание
			1	Параллельный зажим	NG3108	
			2	Трос алюминиевый, 50 мм ²	NC3050	Длина троса 600 мм
			3	Пруток	NC1008/ NC1010/ NC1095AL	

						DKC-2023.J.04		
Изм.	Кол.уч.	Лист	№ док.	Подпись	Дата	Термокомпенсационное соединение Монтажный чертёж		
Разраб.	Тиунов И.А.				17.11.2023			
Пров.	Черданченко Г.А.				17.11.2023			
Н.контр.								
						Стадия	Лист	Листов
						Р		1

Установка проводника на плоской кровле

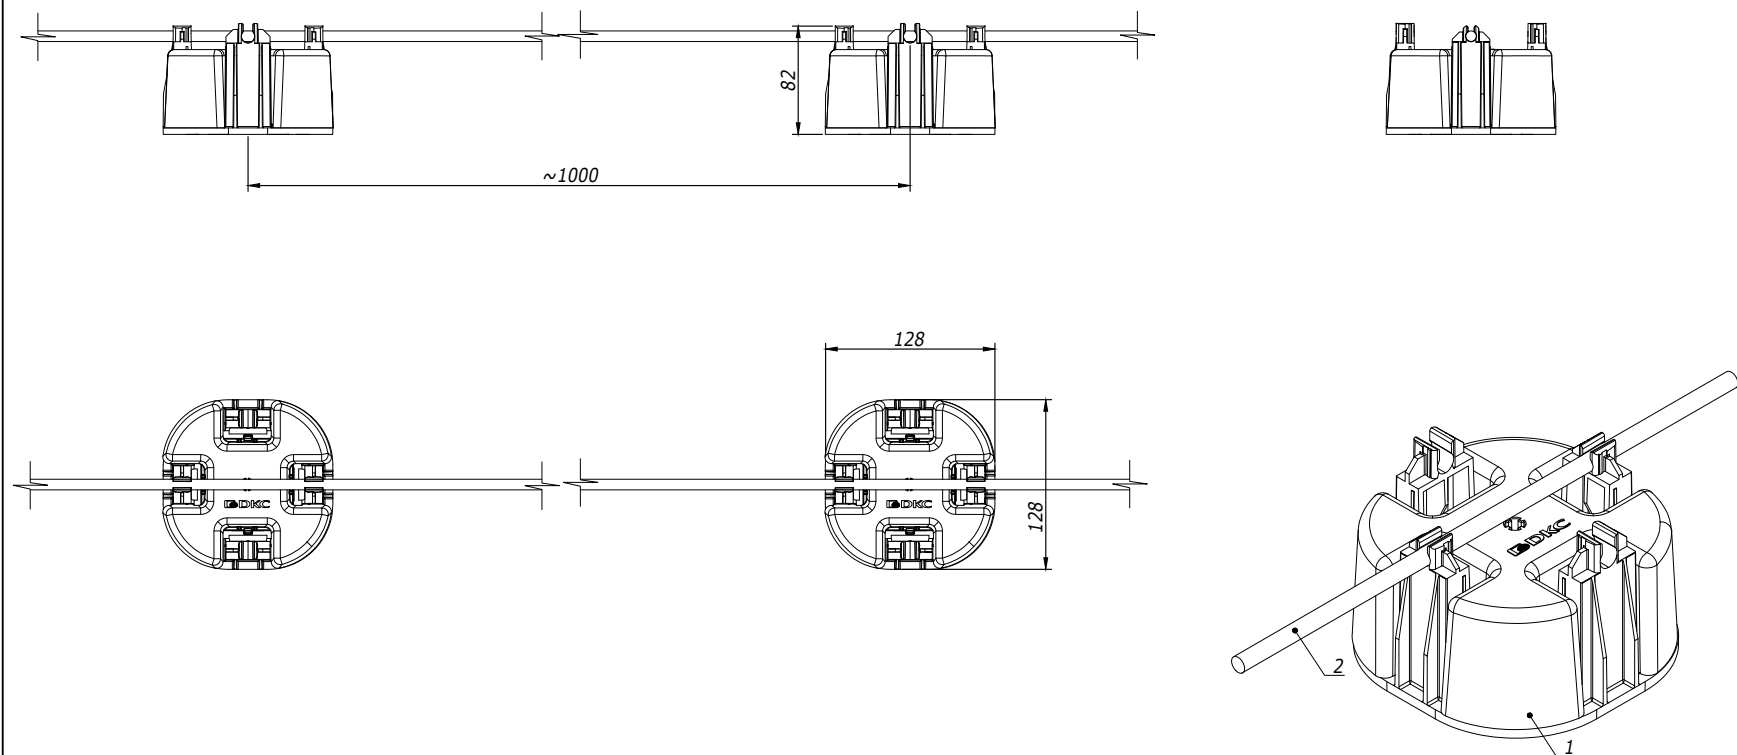

Инв. № подл.	Подпись и дата		Взам. инв. №	
Поз.	Наименование	Код	Кол.	Примечание
1	Универсальный пластиковый держатель с бетоном	ND1000		
2	Пруток	NC1008/NC1010/ NC1008CU/NC1010CU/ NC1008CC/NC1095AL		

Изм.	Кол.уч.	Лист	№ док.	Подпись	Дата
Разраб.	Тиунов И.А.				17.11.2023
Пров.	Чередиченко Г.А.				17.11.2023
Н.контр.					

DKC-2023.J.05			
Установка проводника на кровле Монтажный чертёж	Стадия	Лист	Листов
	Р	1	12