


Установка проводника на скатной кровле

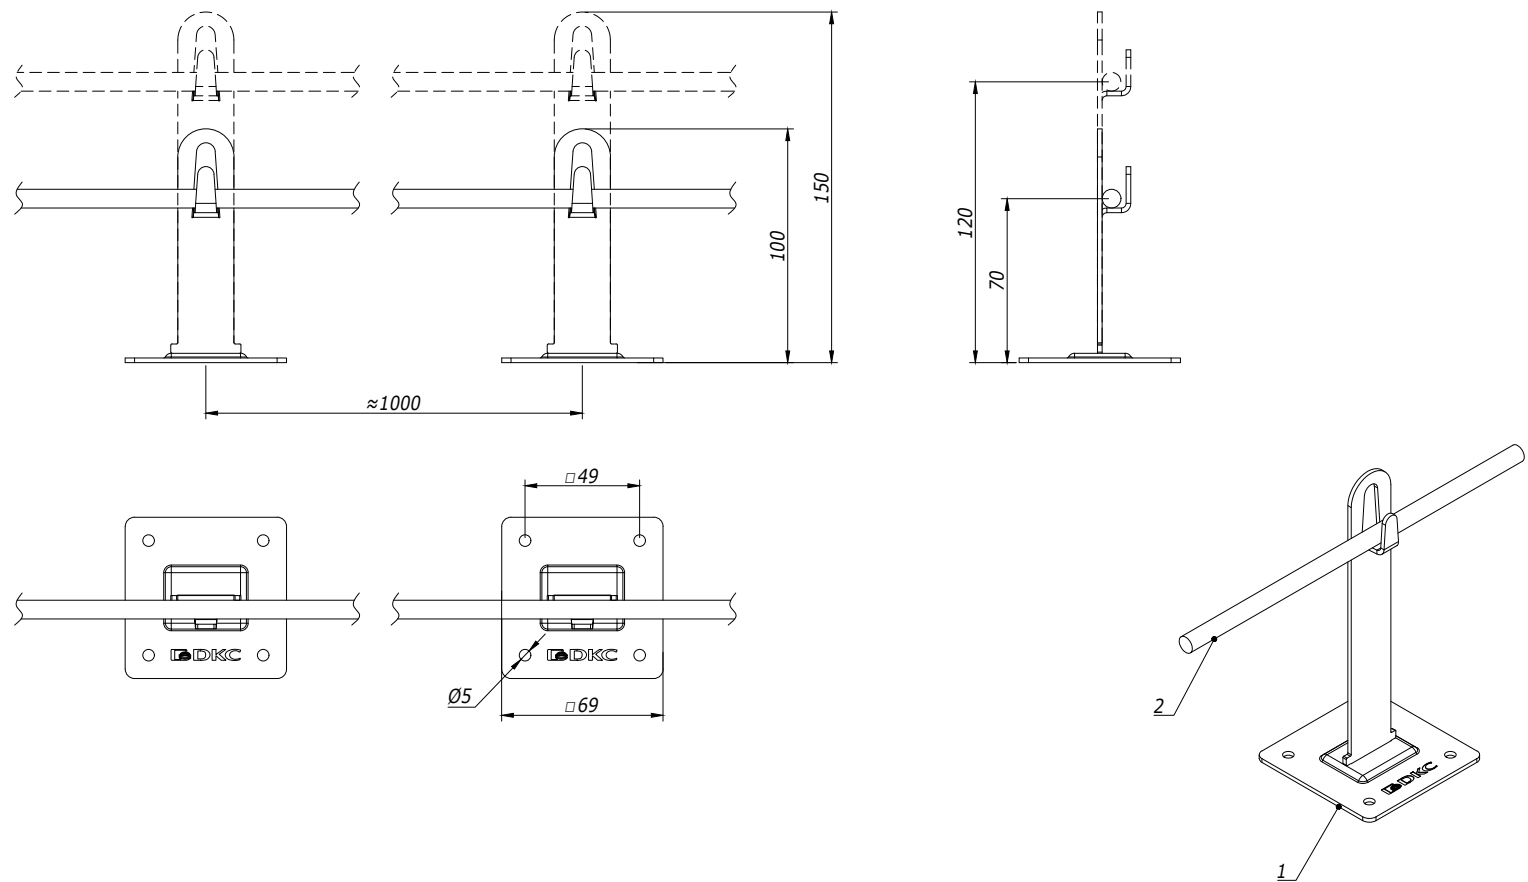

Инв. № подл.	Подпись и дата	Взам. инв. №					
Поз.	Наименование	Код	Кол.	Примечание			
1	Металлический держатель	ND2106/ ND2105					
2	Пруток	NC1008/NC1010 /NC1095AL					

Изм.

Лист

№ докум.

Подп.

Дата

DKC-2023.J.05


Лист

4


Формат А3

1. Для крепления металлического держателя применять кровельные саморезы.
2. Проводник крепить при помощи плоскогубцев.

Установка проводника на скатной кровле



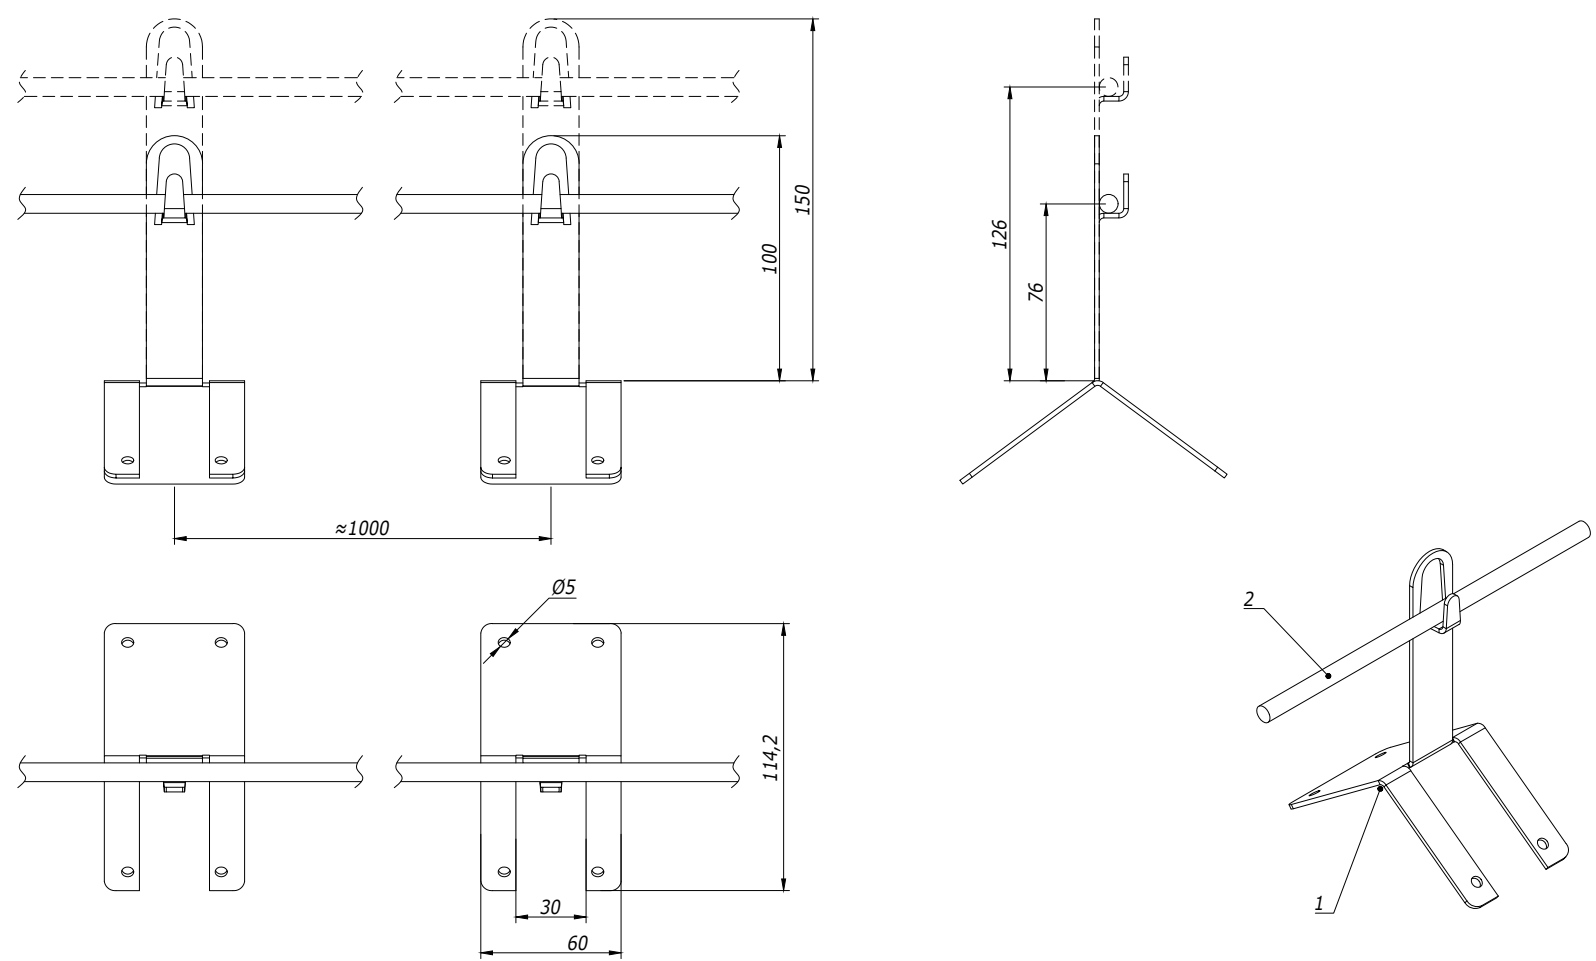


- 1. Для крепления металлического держателя применять кровельные саморезы.
- 2. Проводник крепить при помощи плоскогубцев.

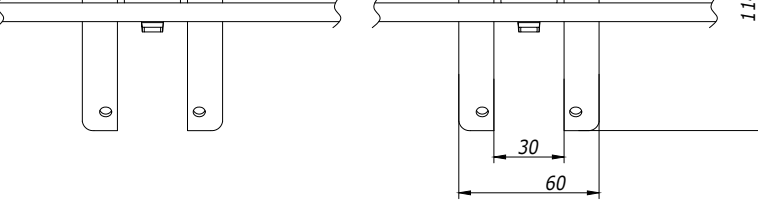Инв. № подл.	Подпись и дата	Взам. инв. №			
			Поз.	Наименование	Код
	1	Угловой коньковый зажим	ND2202/ ND2201		
	2	Пруток	NC1008/NC1010 /NC1095AL		


Изм.	Лист	№ докум.	Подп.	Дата	DKC-2023.J.05	Лист
						5

Установка проводника на скатной кровле

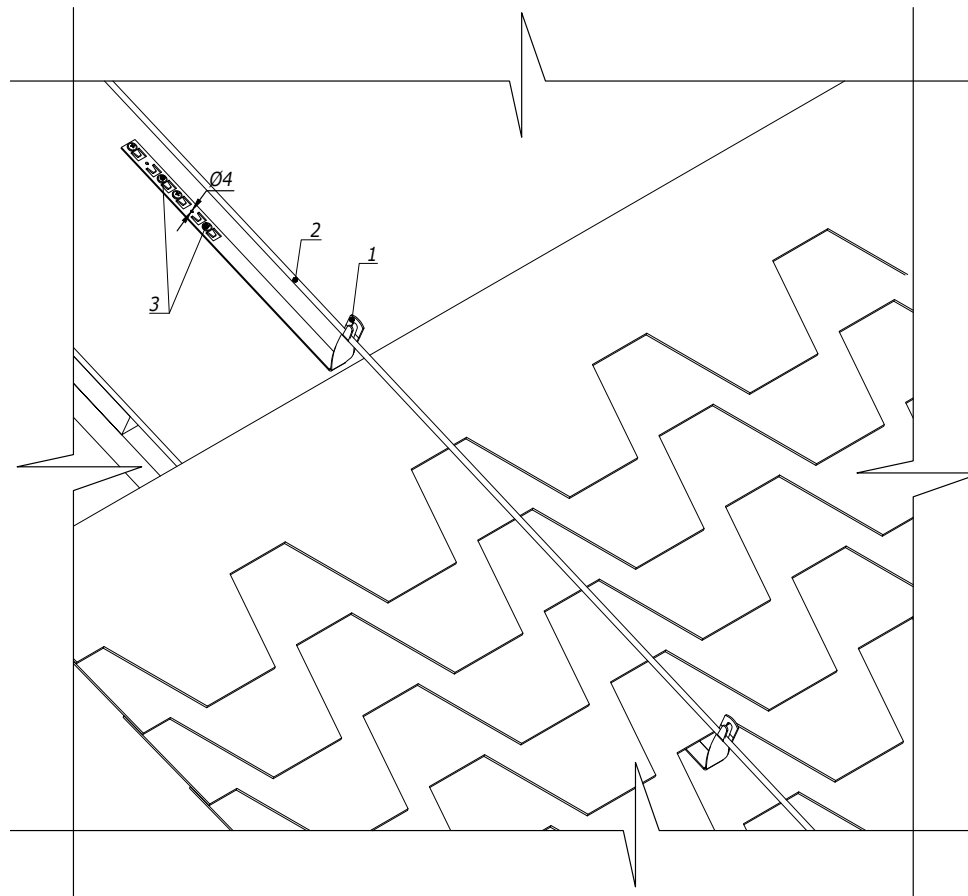
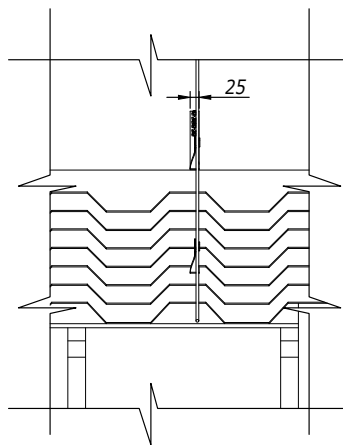
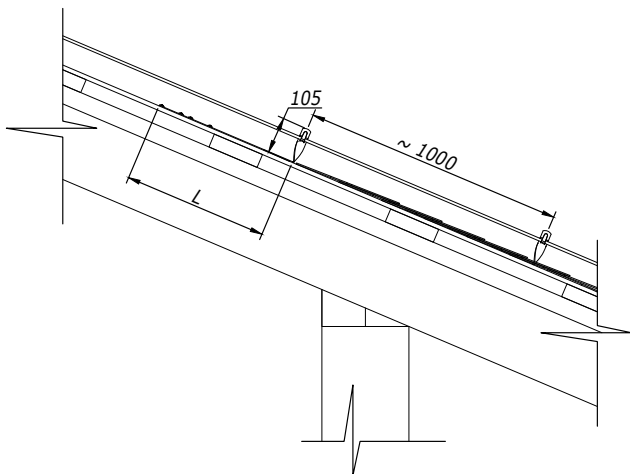


1. Крепление металлического держателя под черепицу возможно двумя способами:
- а. отогнуть язычок держателя на 45° и завести под черепицу;
 - б. применять кровельные саморезы.
2. Проводник крепить при помощи плоскогубцев.

DKC-2023.J.05

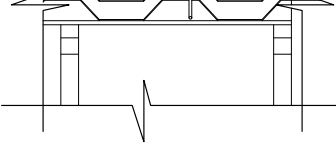Инв. № подл.	Подпись и дата	Взам. инв. №					
			Поз.	Наименование	Код	Кол.	Примечание
			1	Скрученный держатель под черепицу	ND22**	1	L=330; 415; 450 мм
			2	Пруток	NC1008/NC1010 /NC1095AL		
			3	Кровельный саморез Ø4 мм			

Установка проводника на скатной кровле

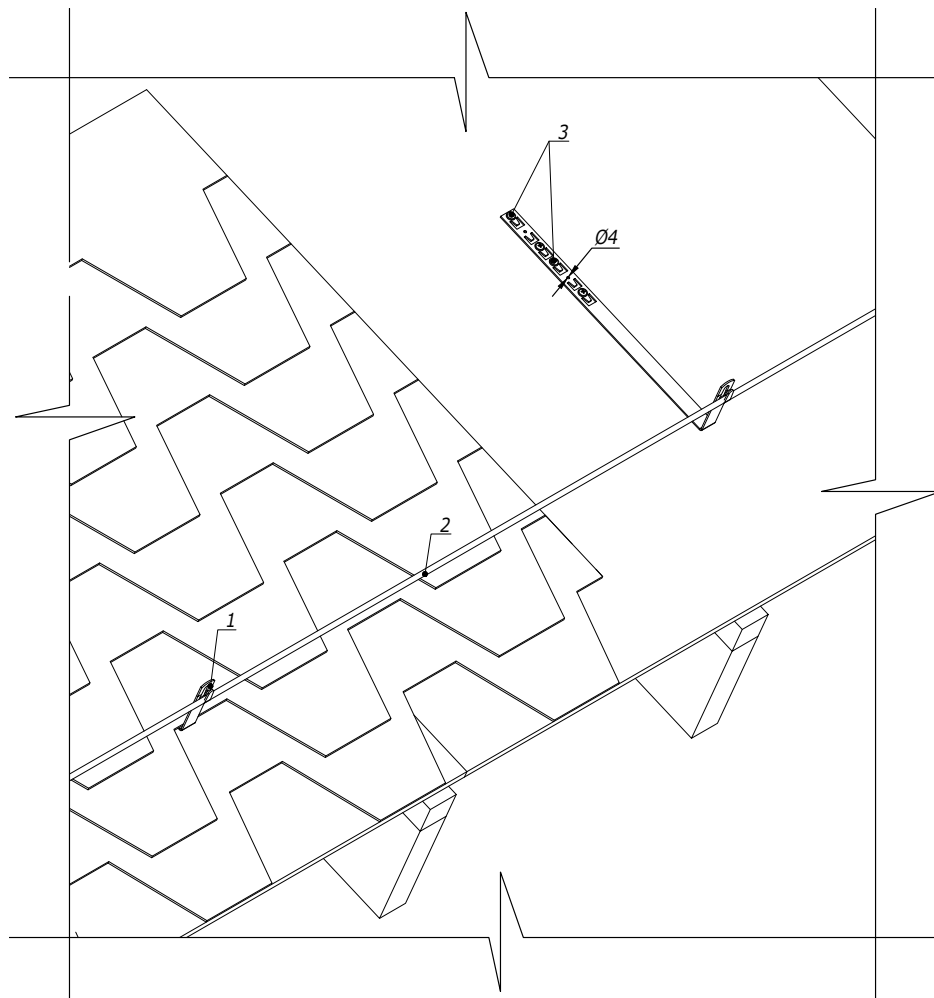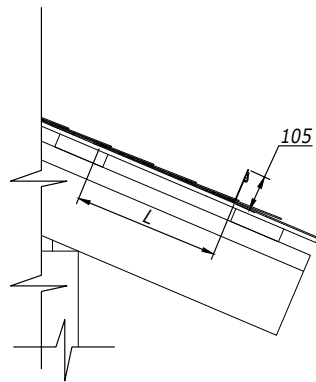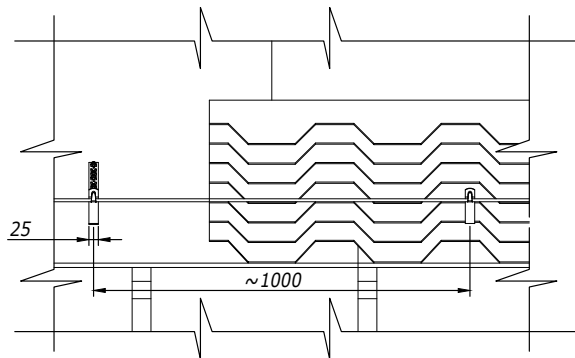

1. Крепление металлического держателя под черепицу возможно двумя способами :
 - а. отогнуть язычок держателя на 45° и завести под черепицу;
 - б. применять кровельные саморезы.
2. Проводник крепить при помощи плоскогубцев.

Поз.	Наименование	Код	Кол.	Примечание
1	Прямой держатель под черепицу	ND22**	1	L=330; 415; 450 мм
2	Пруток	NC1008/NC1010 /NC1095AL)		
3	Кровельный саморез Ø4 мм			




Изм.	Лист	№ докум.	Подп.	Дата

DKC-2023.J.05

Лист
9

Формат А3

Инв. № подл.	Подпись и дата	Взам. инв. №





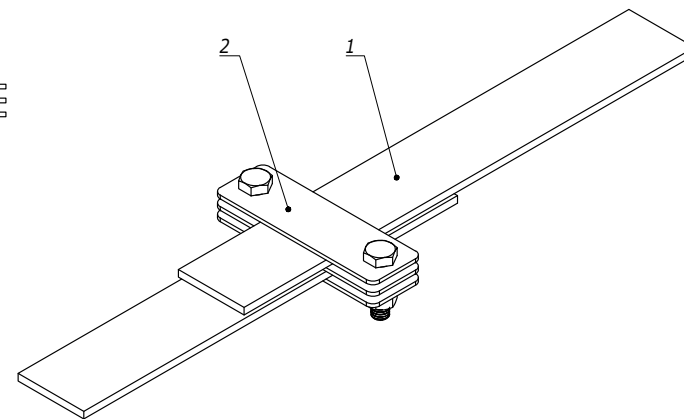
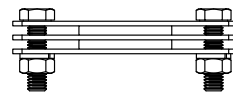
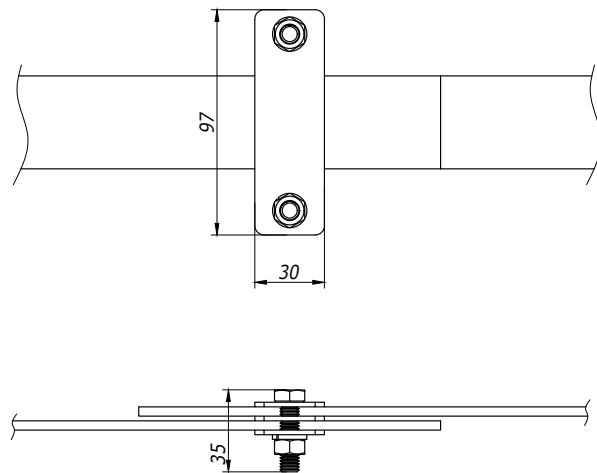


Изм. № подл.	Подпись и дата	Взам. инв. №
--------------	----------------	--------------

Поз.	Наименование	Код	Кол.	Примечание
1	Продольный соединитель полоса - полоса	NG3111	1	
2	Полоса 25-40 х 4/ 40-50 х 5	NC2254/NC2444 NC2405/NC2505		

						DKC-2023.J.07.1			
Изм.	Кол.уч.	Лист	№ док.	Подпись	Дата	Параллельное соединение плоских проводников Монтажный чертёж	Стадия	Лист	Листов
Разраб.		Тиунов И.А.			17.11.2023		Р		1
Пров.		Чередищенко Г.А.			17.11.2023				
Н.контр.									

Крепление полосы к бетонному основанию с дополнительной фиксацией

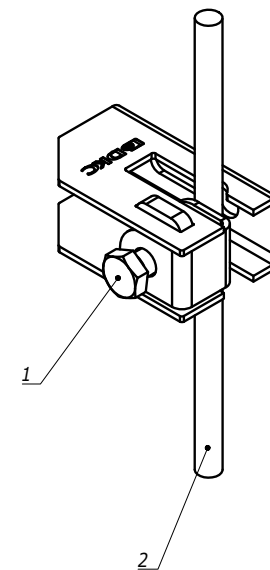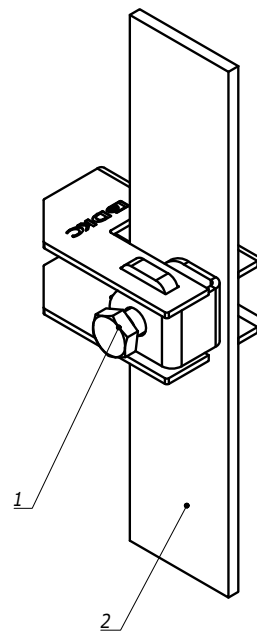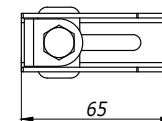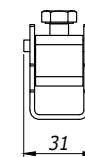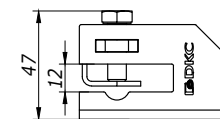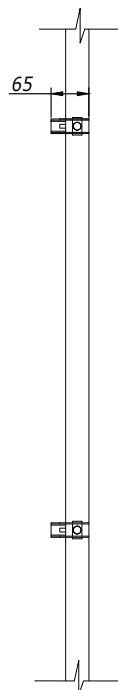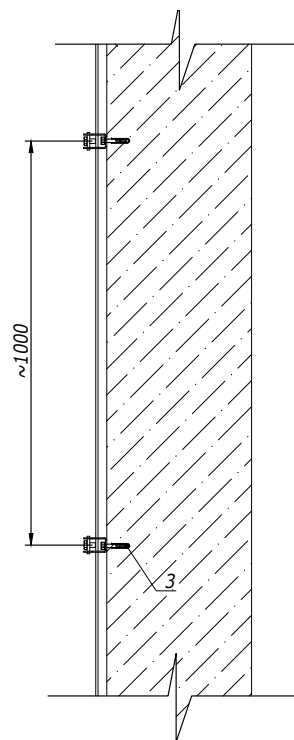

Инв. № подл.

Подпись и дата

Взам. инв. №

Поз.	Наименование	Код	Кол.	Примечание
1	Скоба -держатель проводника с болтом	ND2312	1	
2	Пруток 8-10мм/Полоса 25-40х4/ 40-50х5	NC1008/NC1010 NC1095AL/ NC2254/NC2444 NC2405/NC2505	1	
3	Стандартный анкер с болтом М6	CM430645	1	

1

2




2

							DKC-2023.J.08			
Изм.	Кол.уч	Лист	№ док.	Подпись	Дата		Опуски по фасаду	Стадия	Лист	Листов
Разраб.	Тиунов И.А.				17.11.2023			Р	1	13
Пров.	Чередниченко Г.А.				17.11.2023					
Н.контр.										
							Монтажный чертеж			

DKC

Формат А3

Крепление проводника к бетонному основанию

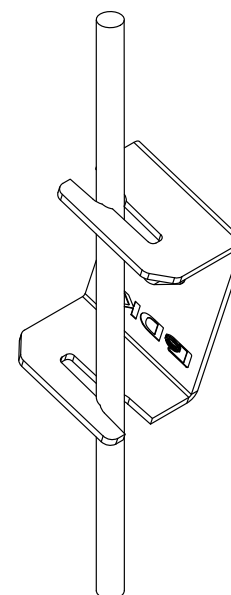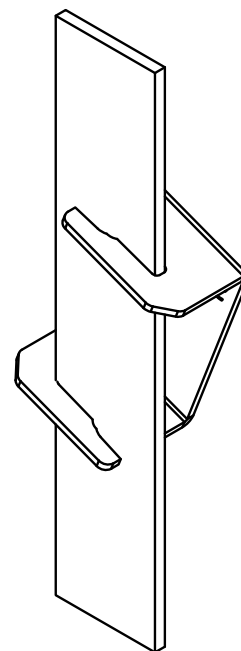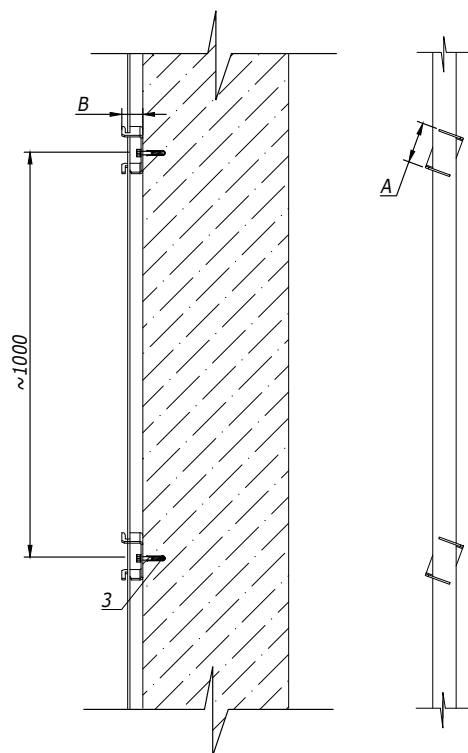

Взам. инв. №	Поз.	Наименование	Код	Кол.	Примечание
Подпись и дата	Крепление проводника -полосы 25х4 мм				
	1	Скоба -держатель проводника	ND2311	1	A=47; B=31 мм
	2	Полоса 25х4, пруток 8-10 мм	NC2254/ NC1008/ NC1010/NC1095AL	1	
Инв. № подл.	3	Стандартный анкер с болтом М6	CM430645	1	
	Крепление проводника -полосы 40х4, 40х5, 50х5 мм				
	1	Скоба -держатель проводника	ND2310	1	A=70; B=35 мм
	2	Полоса 40х4, 40х5, 50х5, пруток 8-10 мм	NC2444/NC2405 NC2505/NC1008 NC1010/NC1095AL	1	
	3	Стандартный анкер с болтом М6	CM430645	1	



Изм.	Лист	№ докум.	Подп.	Дата

DKC-2023.J.08

Лист
3

Формат А3

Крепление проводника к стеновой сэндвич - панели

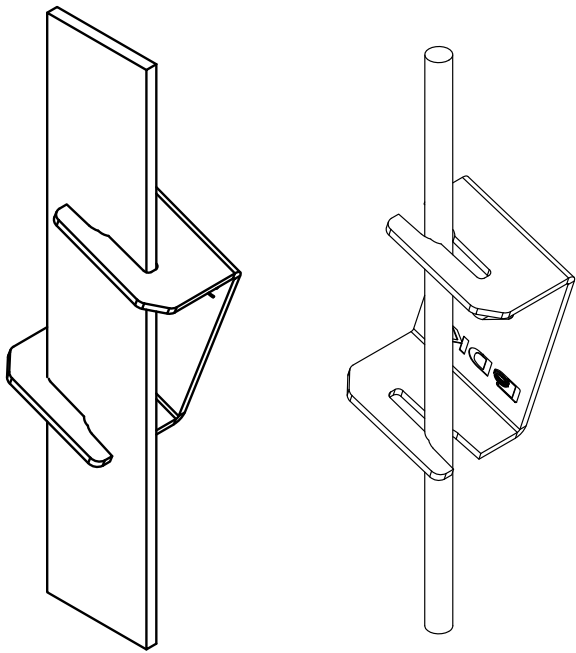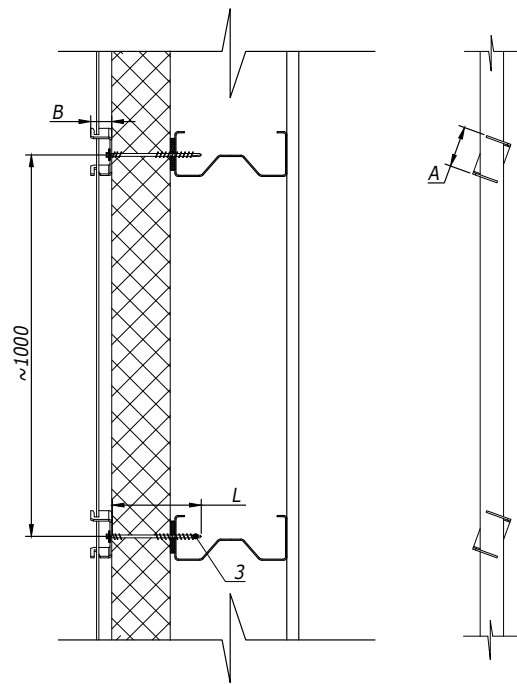

Поз.	Наименование	Код	Кол.	Примечание
Крепление проводника - полосы 25х4 мм				
1	Скоба -держатель проводника	ND2311	1	A=45; B=32 мм
2	Полоса 25х4, пруток 8-10 мм	NC2254/ NC1008/ NC1010/NC1095AL	1	
3	Самосверлящий самонарезающий винт с шайбой G19	CM2731..	1	L= 105 мм; 135 мм; 155 мм; 185 мм
Крепление проводника - полосы 40х4, 40х5, 50х5 мм				
1	Скоба -держатель проводника	ND2310	1	A=70; B=35 мм
2	Полоса 40х4, 40х5, 50х5, пруток 8-10 мм	NC2444/NC2405 NC2505/NC1008 NC1010/NC1095AL	1	
3	Самосверлящий самонарезающий винт с шайбой G19	CM2731..	1	L= 105 мм; 135 мм; 155 мм; 185 мм




Изм. № докл. Подпись и дата Взам. инв. №

Изм.	Лист	№ докум.	Подп.	Дата
------	------	----------	-------	------

DKC-2023.J.08

Крепление проводника

36

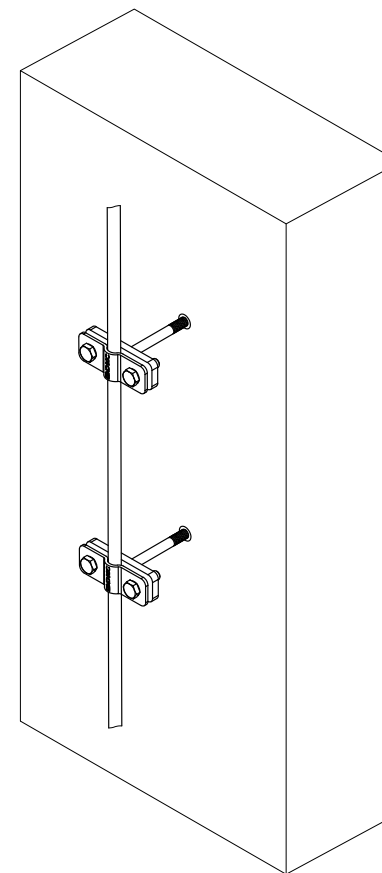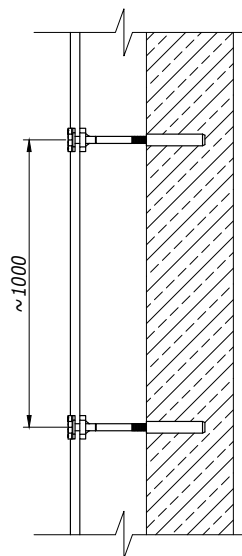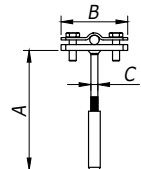

Поз.	Наименование	Код	Кол.	Примечание
Крепление проводников Ø8-10				
1	Фасадный держатель	ND2307/ND2306/ ND2305/ND2304/ ND2302	1	A=105/125/165/ 205/400, B=57, C=6
2	Пруток 8-10 мм	NC1008/NC1010/ NC1095AL	1	
Крепление проводника - полосы 25х4 мм				
1	Фасадный держатель	ND2307/ND2306/ ND2305/ND2304/ ND2302	1	A=105/125/165/ 205/400, B=57, C=6
2	Полоса 25х4, горячеоцинкованная	NC2254	1	
Крепление проводника - полосы 40х4, 40х5 мм				
1	Фасадный держатель	ND2301	1	A=165, B=72, C=6
2	Полоса 40х4, 40х5 горячеоцинкованная	NC2444/NC2405	1	




1. Держатель крепить в дюбель при помощи шестигранной биты размера 5

Изм.	Лист	№ докум.	Подп.	Дата	DKC-2023.J.08	Лист 5
------	------	----------	-------	------	---------------	-----------

Формат А3

Установка молниеприемной мачты 5-7 м




54

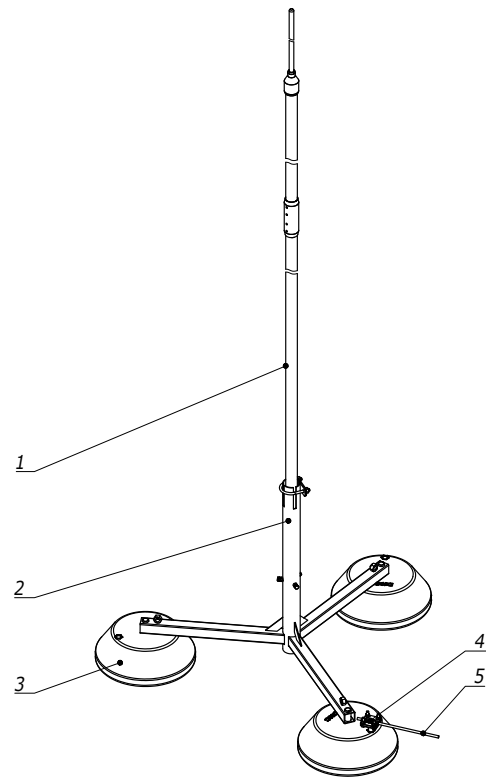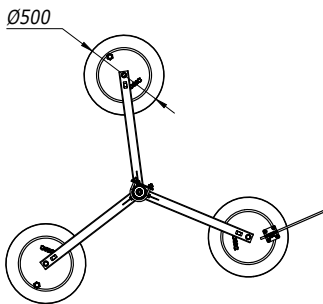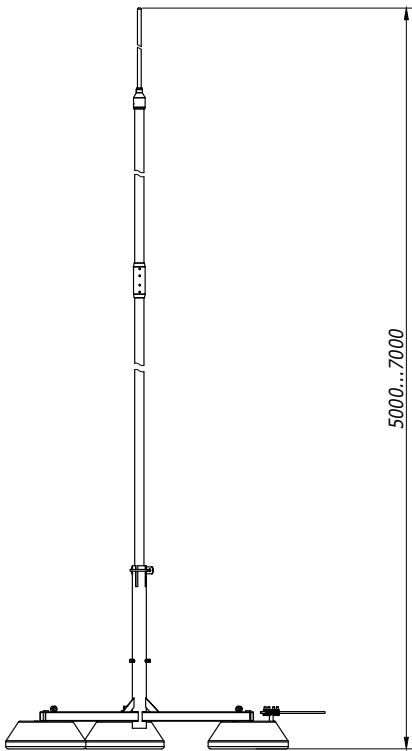

Поз.	Наименование	Код	Кол.	Примечание
Комплект молниеприемной мачты (длиной 5,6,7 м)				
1	Молниеприемная мачта	NL5000/ NL6000/ NL7000	1	
2	Тренога для молниеприемной мачты	NL0700	1	
3	Бетонное основание, 40 кг	NL0500	3	
4	Соединитель проводника для молниеприемника	NG6606	1	
5	Пруток	NC1008/NC1010 NC1095AL	1	
DKC-2023.J.14				
Изм.	Кол.уч.	Лист	№ док.	Подпись
Разраб.	Тиунов И.А.	17.11.2023		
Пров.	Чередищенко Г.А.	17.11.2023		
Н.контр.				
Установка молниеприемной мачты на плоской кровле				Стадия
Монтажный чертеж				Р
				Лист
				1
				Листов
				3
				DKC

Формат А3

Установка молниеприемной мачты 8-11 м

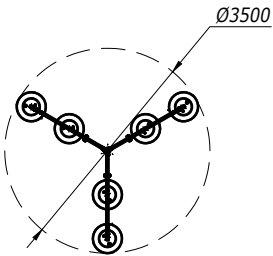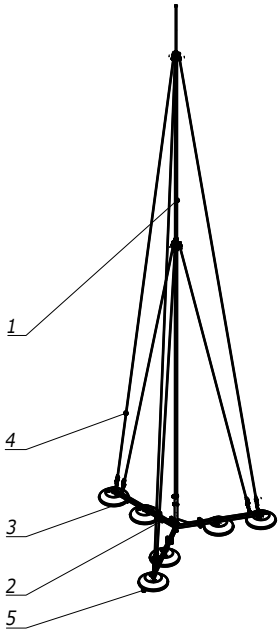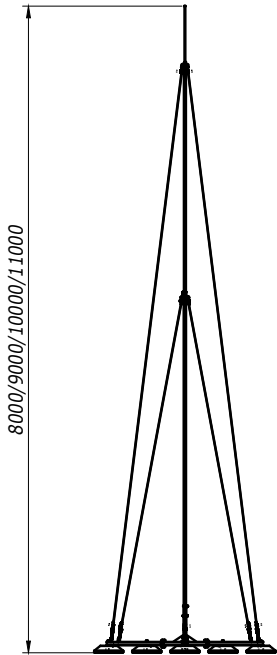

Поз.	Наименование	Код	Кол.	Примечание
1	Молниеприёмная мачта	NL8000/NL9000 NL1100/NL1110	1	L=8000/9000/10000/11000 мм
2	Основание для молниеприёмных мачт 8-11 м	NL0900	1	
3	Удлинитель на основание	NL0910	1	
4	Дополнительные комплектующие для мачты	NG6008/NG6009 NG6010/NG6011	1	
5	Бетонное основание 40 кг	NL0500	6	

Изм.Лист

№ докум.

Подп.

Дата

DKC-2023.J.14

Лист
2