

Поз.	Наименование	Код	Кол.	Примечание						
1	Лоток кабельный , цинк -ламельный									
2	Крышка на лоток с заземлением , цинк -ламельная									
3	Угол СРО 90 горизонтальный 90°, цинк -ламельный									
4	Крышка СРО 90 на угол горизонтальный 90°, цинк -ламельная									
5	Консоль двойная , 41 x 41 мм , горячеоцинкованная	BBD****								
6	Усиленная консоль , горячеоцинкованная	BBH****								
7	Уголок крепежный , горячеоцинкованный	CRB3000HDZ								
8	Двойной С -образный профиль 41 x 41, горячеоцинкованный	BPD41**								
9	Болт М 16 x 50 8.8, горячеоцинкованный	CM081650HDZ-88								
10	Гайка М 16, горячеоцинкованная	CM111600HDZ-8								
11	Шайба с узкими полями 16, горячеоцинкованная	CM241600HDZ								
12	Болт шестигранный М 10 x 80, горячеоцинкованный	CM081080HDZ								
13	Гайка шестигранный М 10, горячеоцинкованная	CM111000HDZ								
14	Шайба с узкими полями 10, горячеоцинкованная	CM241000HDZ								
Изм.	Кол.уч.	Лист	№ док.	Подпись	Дата	DKC-2017.T5.08				
Разраб.	Титонов И.А.				04.17	Одностоечная эстакада . Поворот прямого участка трассы на 90° с листовыми кабельными лотками	Стадия	Лист	Листов	
Пров.	Череди́нченко Г.А.				04.17				1	
										

Инв. № подл.	Подпись и дата	Взам. инв. №






A-A



1. В - длина полки консоли.

Поз.	Наименование	Код	Кол.	Примечание				
1	Лоток кабельный, цинк -ламельный							
2	Крышка на лоток с заземлением, цинк -ламельная							
3	Ответвитель DPT Т-образный горизонтальный, цинк -ламельный							
4	Крышка DPT на ответвитель Т-образный горизонтальный, цинк -ламельная							
5	Пластина крепежная GSV, цинк -ламельная (аналог - горячеоцинкованная)							
6	Консоль двойная, 41 х 41 мм, горячеоцинкованная	BBD41**						
7	Усиленная консоль, горячеоцинкованная	BBH****						
DKC-2017.T5.11								
Изм.	Кол.уч	Лист	№ док.	Подпись	Дата	Одностоечная эстакада . Т-отвод трассы с листовыми кабельными лотками		
Разраб.	Тюнов И.А.				04.17			
Пров.	Череди́нченко Г.А.				04.17	Стадия	Лист	Листов
								1
						DKC		

Формат А3


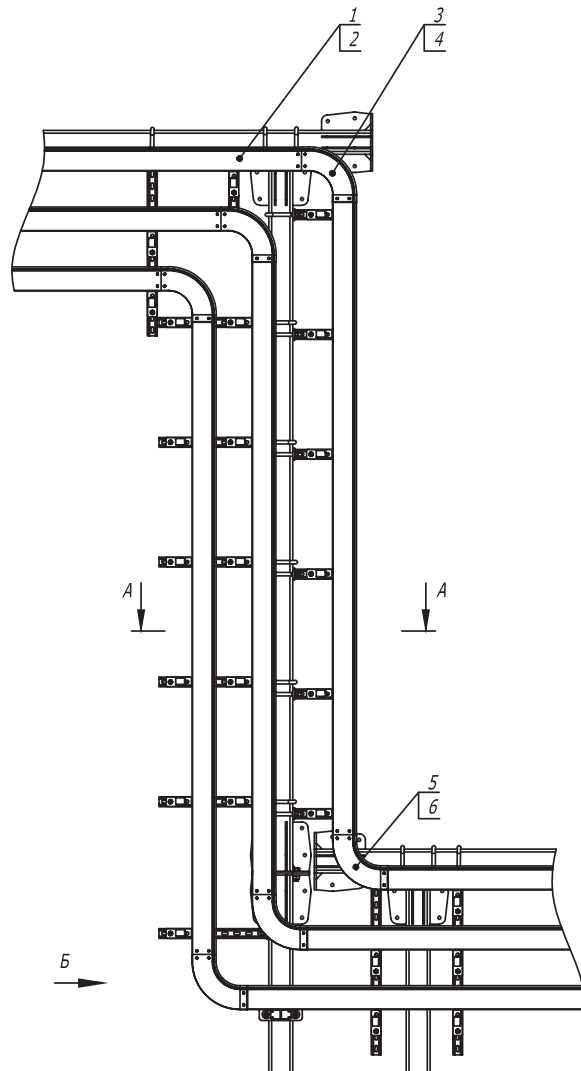


Поз.	Наименование	Код	Кол.	Примечание					
1	Лоток кабельный, горячеоцинкованный								
2	Крышка на лоток с заземлением, горячеоцинкованная								
3	Угол CD 90 вертикальный внеш. 90°, цинк -ламельный								
4	Крышка CD 90 на угол вертикальный внеш. 90°, цинк -ламельная								
5	Угол CS 90 вертикальный внутр. 90°, цинк -ламельный								
6	Крышка CS 90 на угол вертикальный внутр. 90°, цинк -ламельная								
7	Консоль двойная, 41 x 41 мм, горячеоцинкованная	BBD41**							
8	Усиленная консоль 400 мм, горячеоцинкованная	BBH****							
9	Шайба кузовная 12, горячеоцинкованная	CM121200HDZ							
10	Гайка шестигранная М 12, горячеоцинкованная	CM111200HDZ							
11	Шпилька М 12 x 1000, цинк -ламельная	CM201201ZL							
12	Крепежная скоба, горячеоцинкованная	CRB1000HDZ							
Изм.	Кол.уч	Лист	№ док.	Подпись	Дата	DKC-2017.T5.13			
Разраб.	Тюнов И.А.				04.17	Одностоечная эстакада . Переход по высоте	Стадия	Лист	Листов
Пров.	Череди́нченко Г.А.				04.17				1
									




Поз.	Наименование	Код	Кол.	Примечание				
1	Лоток кабельный, цинк -ламельный							
2	Крышка на лоток с заземлением, цинк -ламельная							
3	Угол СРО 90 горизонтальный 90°, цинк -ламельный							
4	Крышка СРО на угол горизонтальный 90°, цинк -ламельная							
5	Консоль двойная, 41 х 41 мм, горячеоцинкованная	BBD41**						
6	Усиленная консоль, горячеоцинкованная	BBH****						
7	Уголок крепежный, горячий цинк	CRB3000HDZ						
8	Двойной С -образный профиль 41 х 41, горячеоцинкованный	BPD41**						
9	Болт М 16 х 50 8.8, горячеоцинкованный	CM081650HDZ-88						
10	Гайка М 16, горячеоцинкованная	CM111600HDZ-8						
11	Шайба с узкими полями 16, горячеоцинкованная	CM241600HDZ						
12	Болт М 10 х 80, горячеоцинкованный	CM 081080HDZ						
13	Гайка шестигранная М 10, горячеоцинкованная	CM111000HDZ						
14	Шайба с узкими полями 10, горячеоцинкованная	CM241000HDZ						
Изм.	Кол.уч.	Лист	№ док.	Подпись	Дата	DKC-2017.T5.14		
Разраб.	Тиунов И.А.				04.17	Стадия	Лист	Листов
Пров.	Чередищченко Г.А.				04.17			1
								
Переход с одностоечной эстакады на плоскую								

Инв. N	подл.
Взам. инв. N	□
Подпись и дата	

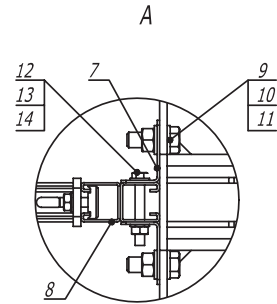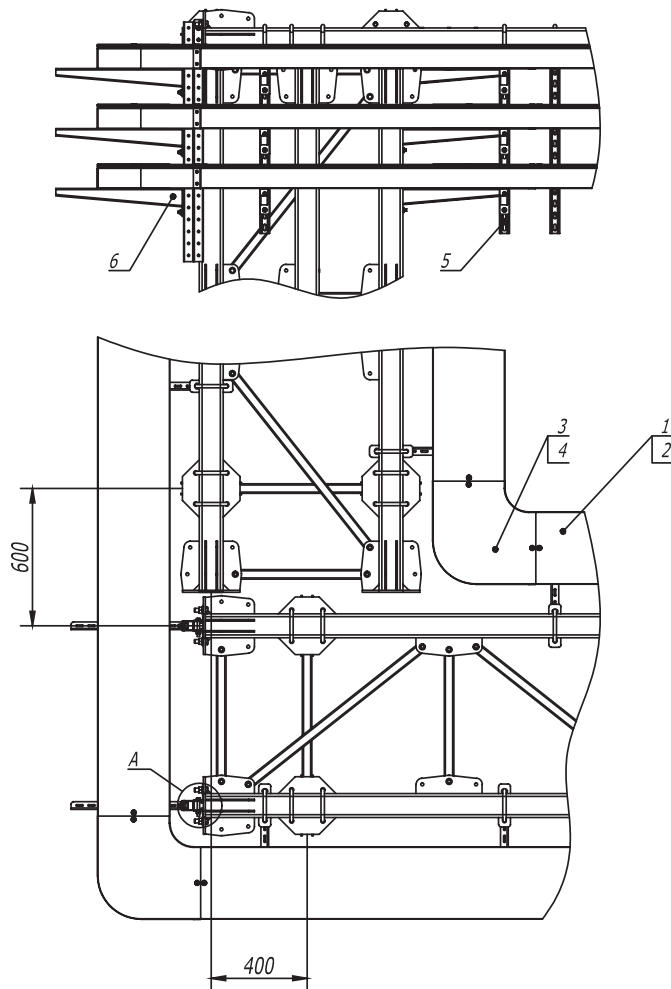



Поз.	Наименование	Код	Кол.	Примечание				
1	Кабельный лоток, цинк -ламельный							
2	Крышка на лоток с заземлением, цинк -ламельная							
3	Угол СРО 90 горизонтальный 90°, цинк -ламельный							
4	Крышка СРО 90 на угол горизонтальный 90°, цинк -ламельная							
5	Консоль двойная, 41 х 41 мм, горячеоцинкованная	BBD41**						
6	Усиленная консоль, горячеоцинкованная	BBH****						
7	Уголок крепежный, горячеоцинкованный	CRB3000HDZ						
8	Двойной С-образный профиль 41 х 41, горячеоцинкованный	BPD41**						
9	Болт М 16 х 50 8.8, горячеоцинкованный	CM081650HDZ-88						
10	Гайка М 16, горячеоцинкованная	CM111600HDZ-8						
11	Шайба с узкими полями 16, горячеоцинкованная	CM241600HDZ						
12	Болт шестигранный М 10 х 80, горячеоцинкованный	CM081080HDZ						
13	Гайка шестигранный М 10, горячеоцинкованная	CM111000HDZ						
14	Шайба с узкими полями 10, горячеоцинкованная	CM241000HDZ						
Изм.	Кол.уч.	Лист	№ док.	Подпись	Дата	DKC-2017.T5.31		
Разраб.	Тиунов И.А.				04.17			
Пров.	Череди́нченко Г.А.				04.17	Плоская эстакада. Поворот прямого участка трассы на 90° с листовыми лотками		
						Стадия	Лист	Листов
								1
								
						Формат А3		

Инв. № подл. Подпись и дата Взам. инв. №

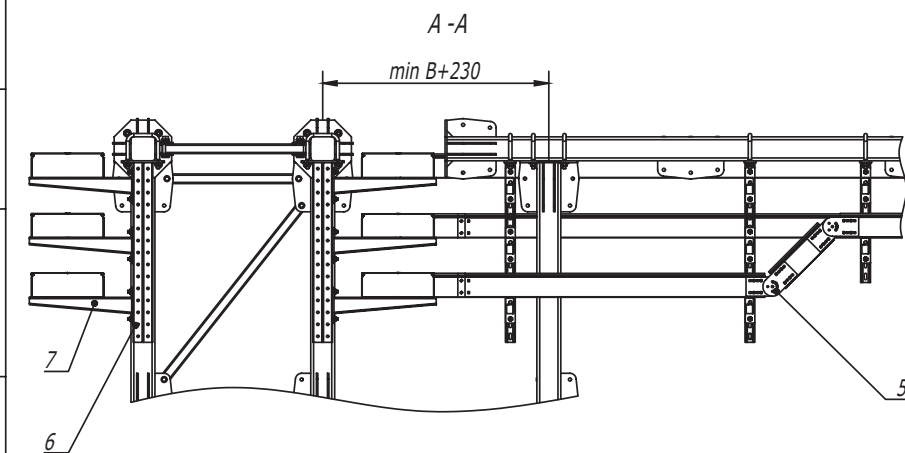

1. В - длина полки консоли.

Поз.	Наименование	Код	Кол.	Примечание
1	Лоток, цинк - ламельный			
2	Крышка на лоток с заземлением, цинк - ламельная			
3	Ответвитель DPT T-образный горизонтальный, цинк - ламельный			
4	Крышка DPT на ответвитель T-образный горизонтальный, цинк - ламельная			
5	Пластина крепежная GSV H100, цинк - ламельная (аналог - горячеоцинкованная)	30015HDZL		
6	Консоль двойная, 41 x 41 мм, горячеоцинкованная	BBD41**		
7	Усиленная консоль, горячеоцинкованная	BBH****		
DKC-2017.T5.34				
Изм.	Кол.уч.	Лист	№ док.	Подпись
Разраб.	Тимоши. А.	04.17		
Пров.	Чернышова Г.А.	04.17		
Плоская эстакада. Т-отвод трассы				Стадия
				Лист
				Листов
				1
DKC				

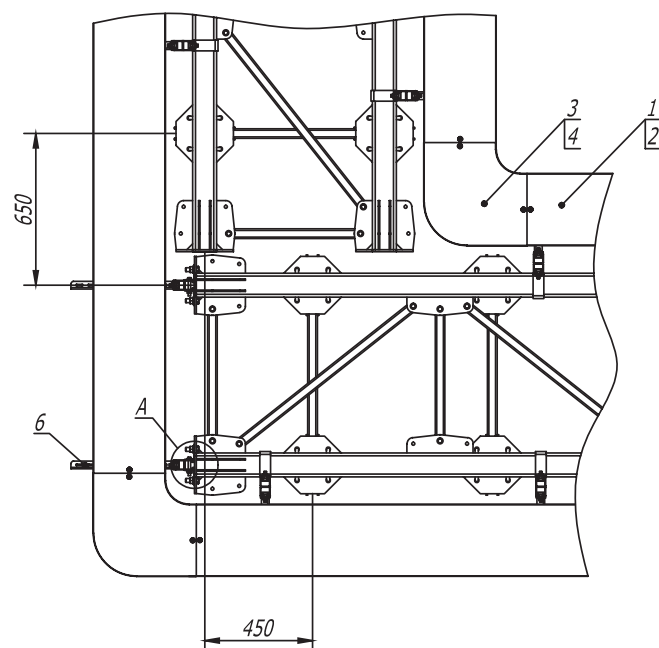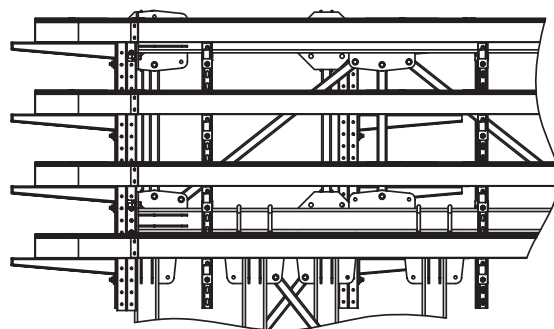

Поз.	Наименование	Код	Кол.	Примечание	
1	Лоток кабельный листовой , цинк -ламельный				
2	Крышка на лоток с заземлением , цинк -ламельная				
3	Угол СРО 90 горизонтальный 90° листовой				
4	Крышка СРО 90 на угол горизонтальный 90°, цинк -ламельная				
5	Двойной С -образный профиль 41 х 41, горячеоцинкованный	BPD41**			
6	Усиленная консоль , горячеоцинкованная	BBH****			
7	Уголок крепежный , горячеоцинкованный	CRB3000HDZ			
8	Болт М 16 х 50 8.8, горячеоцинкованный	CM081650HDZ-88			
9	Гайка М 16, горячеоцинкованная	CM111600HDZ-8			
10	Шайба с узкими полями 16, горячеоцинкованная	CM241600HDZ			
11	Болт шестигранный М 10 х 80, горячеоцинкованный	CM081080HDZ			
12	Гайка шестигранная М 10, горячеоцинкованная	CM111000HDZ			
13	Шайба с узкими полями 10, горячеоцинкованная	CM241000HDZ			
Изм.	Кол.уч	Лист	№ док.	Подпись	Дата
Разраб.	Тиунов И.А.		07.2017		
Пров.	Чередниченко Г.А.		07.2017		

DKC-2017.T5. 51

Фермовая эстакада . Поворот прямого участка на 90° с листовым кабельным лотком		
Стадия	Лист	Листов
P		1

Инв. № подл.	Подпись и дата	Взам. инв. №