
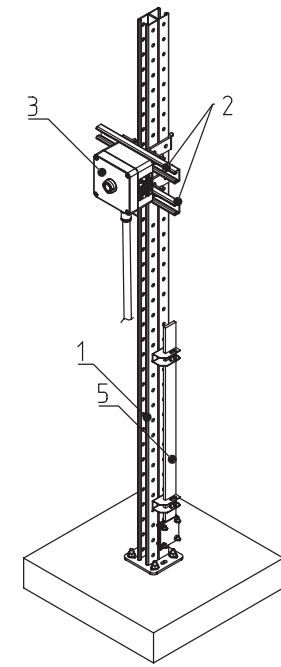
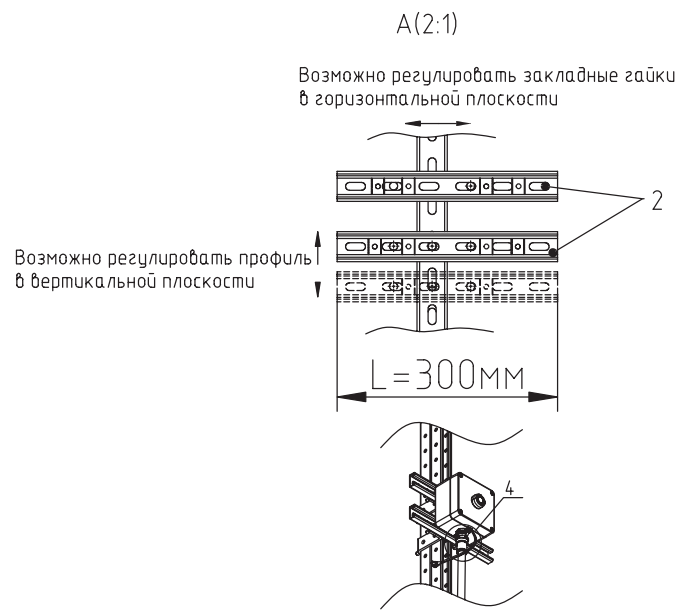


Монтаж взрывозащищенного электрооборудования на универсальную усиленную стойку

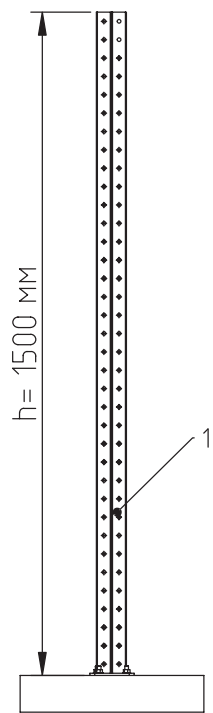

Поз.	Наименование	Код	Кол.	Ед.изм	Примечание
1	Стойка монтажная, горячеоцинкованная, высота 1500 мм	Ex-st15U	1	Шт.	Таблица подбора см. лист №5
2	Усиленный комплект монтажных профилей для крепления коробок или постов управления во взрывозащищенном исполнении, горячеоцинкованный, длина 300 мм	Ex-sprO3	1	Шт.	Таблица подбора см. лист №5
3	Для подбора поста управления воспользуйтесь конфигуратором	ARMEX.DKC.RU	1	Шт.	-
4	Узел по обеспечению заземления кабельного ввода установленного в корпус электрооборудования	-	1	Шт.	См. лист №30
5	Универсальный узел защитного заземления для крепления к стойкам или рамам	-	1	Шт.	См. лист №11

Примечания:

- Универсальная стойка позволяет регулировать расположение коробок как в вертикальной, так и в горизонтальной плоскости
- Соосность отверстий оболочки при монтаже достигается за счет регулировки комплекта монтажных профилей и закладных деталей
- Метизы с коррозионностойким покрытием входят в состав комплекта монтажных профилей для крепления оболочек с видом защиты Ex e динн din84 M6x40; для крепления оболочек с видом защиты Ex d – болт M8x60
- Универсальное решение как для открытой установки так и для внутренних работ по монтажу взрывозащищенного электрооборудования, горячее цинкование (масса цинкового покрытия 1000–1200 г/м²)
- Узел по организации защитного заземления выполнен согласно требованиям ГОСТ р 50571.5.54 и требованиям ПУЭ 1.7.51
- Нагрузочная способность конструкции определяется отдельно по запросу

Изм.	Кол.уч.	Лист	№ док.	Подпись	Дата
Разраб.	Кузнецов				
Пров.	Чередниченко				
Н.контр.					
Утв.	Дядичко				

DKC – 2020.A.01


Стадия	Лист	Листов
P		2

Монтаж взрывозащищенного электрооборудования на универсальную усиленную стойку

DKC

Формат А3

Монтаж взрывозащищенного электрооборудования на универсальную усиленную стойку с двух сторон

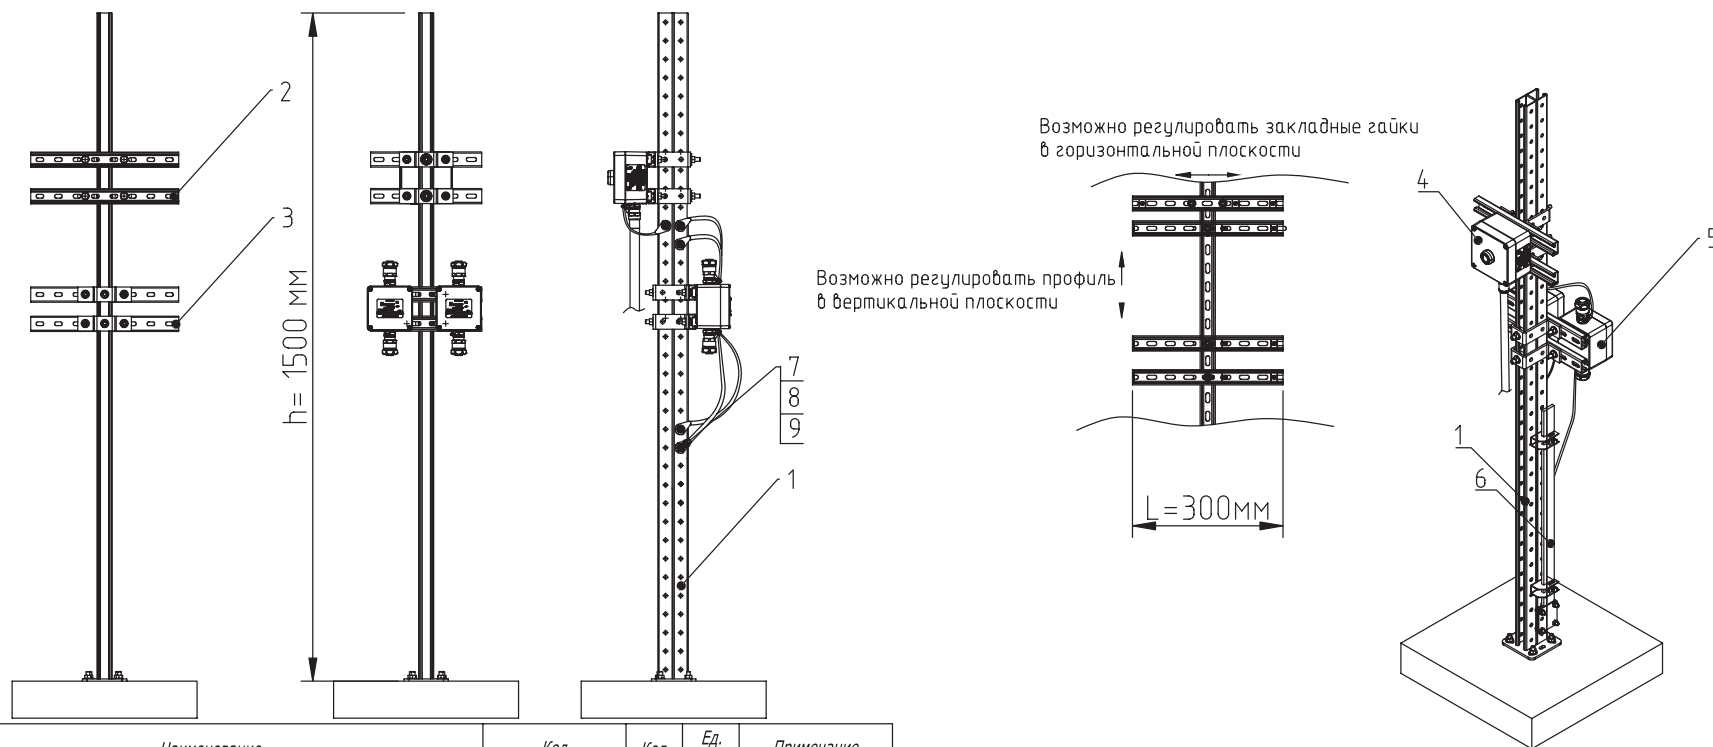

Поз.	Наименование	Код	Кол.	Ед. изм.	Примечание
1	Стойка монтажная усиленная, горячеоцинкованная, высота 1500 мм	Ex-st15U	1	шт.	Таблица подбора см. лист №5
2	Комплект монтажных профилей на стойку, для крепления 1 оболочки(ек) с видом защиты Ex e горячеоцинкованный, длина 300 мм	Ex-spr03	1	шт.	Таблица подбора см. лист №5
3	Комплект монтажных профилей на стойку, для крепления 2 оболочки(ек) с видом защиты Ex e горячеоцинкованный, длина 500 мм	Ex-e2spr05	1	шт.	Таблица подбора см. лист №5
4	Для подбора постов управления воспользуйтесь конфигуратором	ARMEX.DKC.RU	1	шт.	
5	Для подбора постов управления воспользуйтесь конфигуратором	ARMEX.DKC.RU	2	шт.	
6	Универсальный узел защитного заземления для крепления к стойкам или рамам		1	шт.	Таблица подбора см. лист №11
7	Наконечник с отверстием под винт и изолированным фланцем 2,5-6 мм ² 8,2 мм (НКИ)	2C8P	5	шт.	
8	Гайка с насечкой, препятствующей откручиванию М8, горячеоцинкованная	CM10800HDZ	5	шт.	
9	Болт с шестигранной головкой М8х16, горячеоцинкованный	CM020816HDZ	5	шт.	

Примечания:

1. Универсальная стойка позволяет регулировать расположение коробок как в вертикальной, так и горизонтальной плоскости
2. Соосность отверстий оболочки при монтаже достигается за счет регулировки комплекта монтажных профилей и закладных деталей
3. Метизы с коррозионностойким покрытием входят в состав комплекта монтажных профилей: для крепления оболочек Ex e используется болт d10x40; для крепления оболочек Ex d – болт М8х60
4. Универсальное решение как для открытой установки так и для внутренних работ по монтажу взрывозащищенного электрооборудования, горячее цинкование (масса цинкового покрытия 1000-1200 г/м2);
5. Узел по организации защитного заземления выполнен согласно требованиям ГОСТ Р 50571.5.4 и требованиям ПУЭ 1.7.51
6. Нагрузочная способность конструкции определяется по запросу

DKC-2020.A.01

Изм.	Кол.уч.	Лист	№ док.	Подпись	Дата
Разраб.	Кузнецов				
Пров.	Чередниченко				
Н.контр.					
Утв.	Дядичко				

Монтаж взрывозащищенного электрооборудования на универсальную усиленную стойку с двух сторон

Стадия	Лист	Листов
Р		

Формат А3

Взам. инв. №
Подпись и дата
Инв. № подл.

Таблица подбора универсальных стоек для монтажа взрывозащищенного электрооборудования

Стойка монтажная (комплект №1)

№	Высота стойки, h мм.	Тип профиля	Вес, кг.	Код комплекта
1	1000	82x41 мм	5,7	Ex-st10U
2	1200	82x41 мм	6,72	Ex-st12U
3	1500	82x41 мм	8,59	Ex-st15U
4	1800	82x41 мм	11,2	Ex-st18U

Комплект монтажных профилей (комплект №2)

№	Длина профиля, L мм.	Тип профиля	Для монтажа оболочек с видом защиты Ex e		
			1 комплект метизов	2 комплекта метизов	3 комплекта метизов
1	300	41x21 мм	Ex-spr03	-	-
2	400	41x21 мм	Ex-spr04	Ex-e2spr04	-
3	500	41x21 мм	Ex-spr05	Ex-e2spr05	Ex-e3spr05
4	600	41x21 мм	Ex-spr06	Ex-e2spr06	Ex-e3spr06

Комплект монтажных профилей (комплект №2)

№	Длина профиля, L мм.	Тип профиля	Для монтажа оболочек с видом защиты Ex d		
			1 комплект метизов	2 комплекта метизов	3 комплекта метизов
1	300	41x41 мм	Ex-spr03U	-	-
2	400	41x41 мм	Ex-spr04U	Ex-d2spr04U	-
3	500	41x41 мм	Ex-spr05U	Ex-d2spr05U	Ex-d3spr05U
4	600	41x41 мм	Ex-spr06U	Ex-d2spr06U	Ex-d3spr06U

Примечания:
1. Подберите высоту стойки (комплект №1)
2. Подберите комплект №2:
При выборе длины монтажных профилей необходимо учитывать:
– Габариты оболочки с кабельными вводами: длина кабельного ввода – 80 мм, расстояние между оболочками с установленными кабельными вводами – 150 мм
– Расположения оболочки и кабельных вводов вертикально или горизонтально
– Вид защиты оболочки: Ex e или Ex d
– Количество оболочек для крепления к профилю: 1 комплект метизов на одну оболочку

						DKC-2020.A.01		
Изм.	Кол.уч.	Лист	№ док.	Подпись	Дата	Таблица подбора универсальных стоек для монтажа взрывозащищенного электрооборудования		
Разраб.	Кузнецов							
Пров.	Чередниченко							
Н.контр.								
Утв.	Дядичко							




Стадия	Лист	Листов
P		



Узел по организации взрывозащищенных светильников.

Крепление к балке

A(2,5:1)

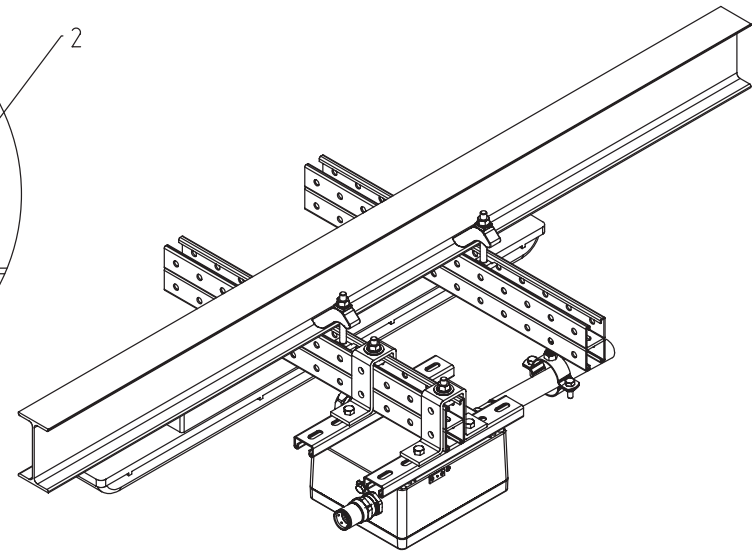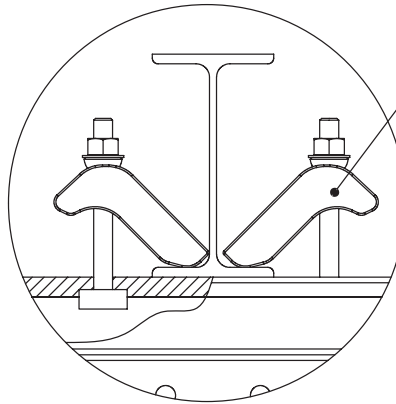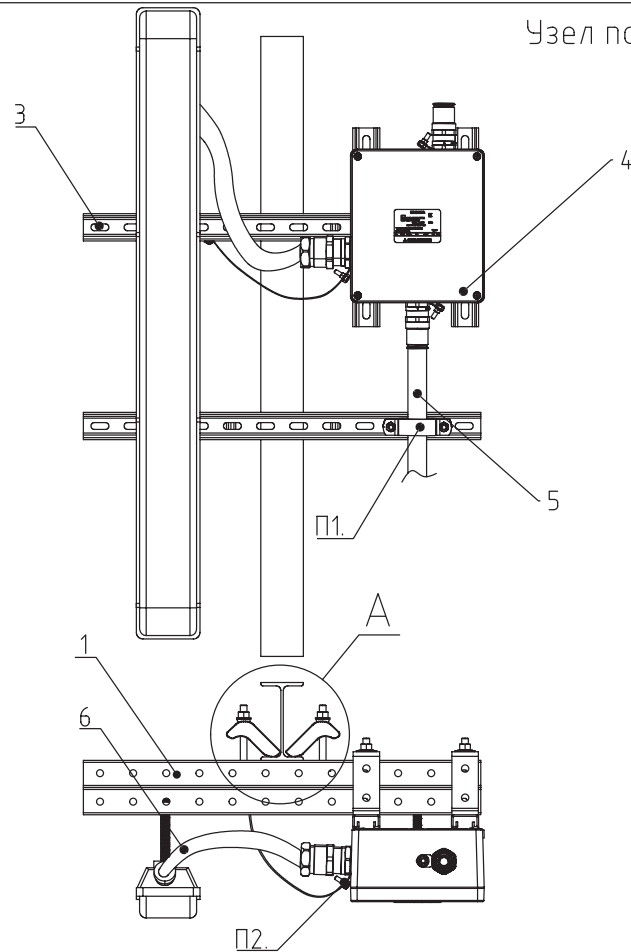

Изм. № подл. Подпись и дата Взам. инв. №

По з	Наименование	Код	Ед.измер.	Кол.	Примечание
1	Двойной С-образный профиль 41x41 мм, L500, толщина 2,5 мм	BPD4105HDZ	шт.	2	-
2	Закрывающая трубка M10	CM301001	шт.	2	-
3	Комплект монтажных профилей на стойку для крепления 1 оболочки с видом защиты Ex e горячеоцинкованный, L= 300 мм	Ex-spr03	шт.	1	Таблица подбора см. лист 5
4	Для подбора клеммных коробок воспользуйтесь конфигуратором	ARMEX.DKC.RU	шт.	1	-
5	Труба жесткая оцинкованная ø25, L 3000 мм	6008-25L3	шт.	1	Таблица подбора см. лист №52
6	Металлорукав Ø26 мм в герметичной ПВХ изоляции, Двн 26,5 мм	6071R-027	шт.	1	Таблица подбора см. лист №45

Примечания:

1. Узел организации крепления стальной трубы см. лист №27

2. Узел по обеспечению заземления кабельного ввода см. лист №30

Изм.	Кол.уч.	Лист	№ док.	Подпись	Дата
Разраб.	Кузнецов				
Пров.	Чередниченко				
Н.контр.					
Утв.	Дядичко				

DKC-2020.A.08

Узел по организации
взрывозащищенных светильников.
Крепление к балке

Стадия	Лист	Листов

Формат А3