


Установка проводника на скатной кровле

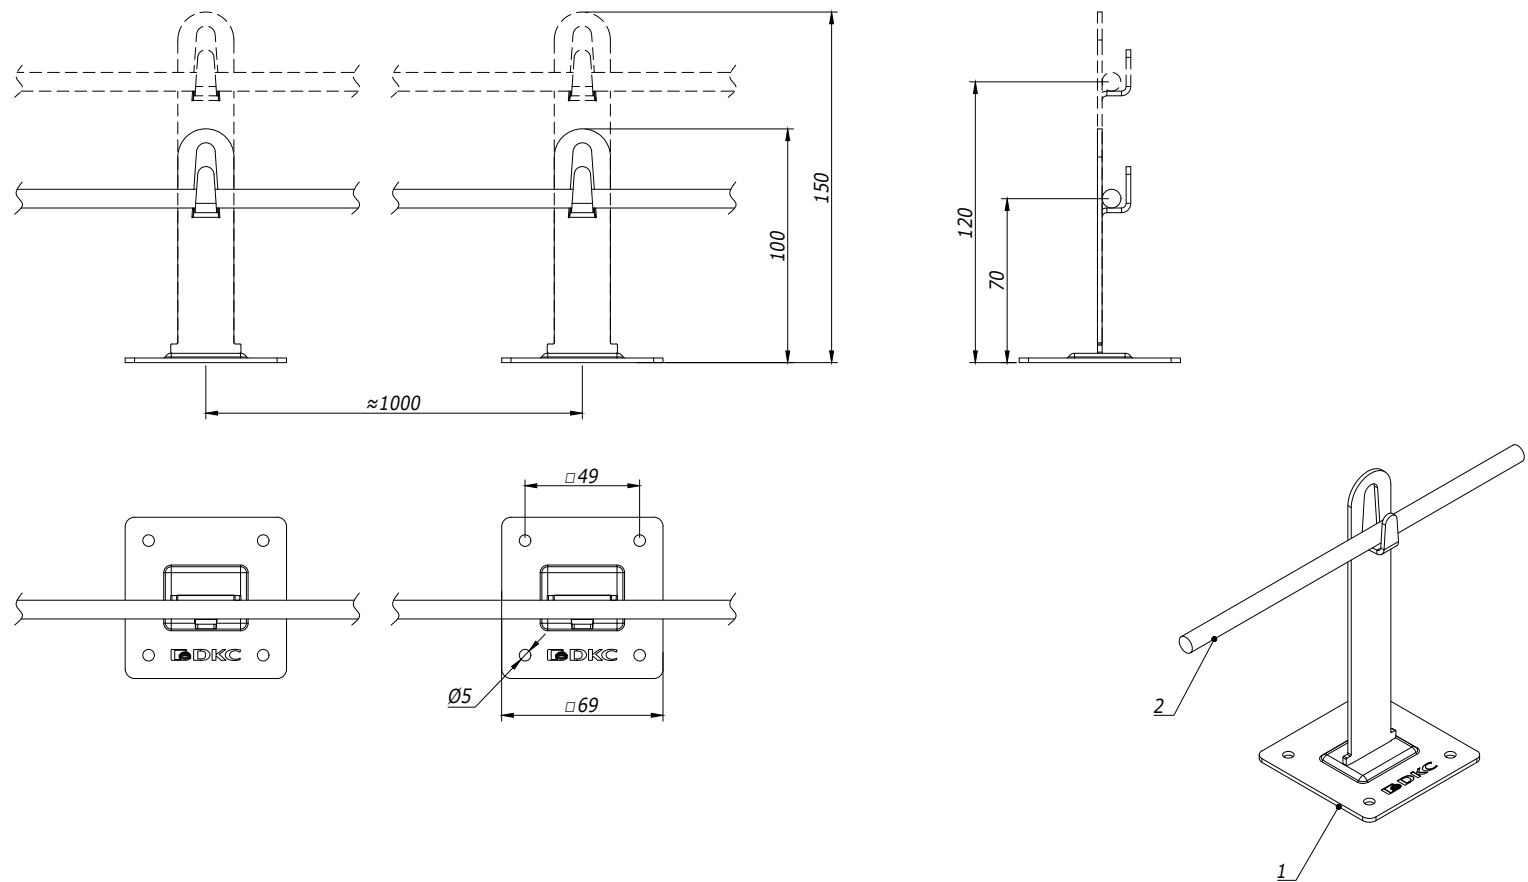

Инв. № подл.	Подпись и дата		Взам. инв. №	
Поз.	Наименование	Код	Кол.	Примечание
1	Металлический держатель	ND2106/ ND2105		
2	Пруток	NC1008/NC1010 /NC1095AL		

Изм.

Лист

№ докум.

Подп.

Дата

DKC-2023.J.05

Лист

4