


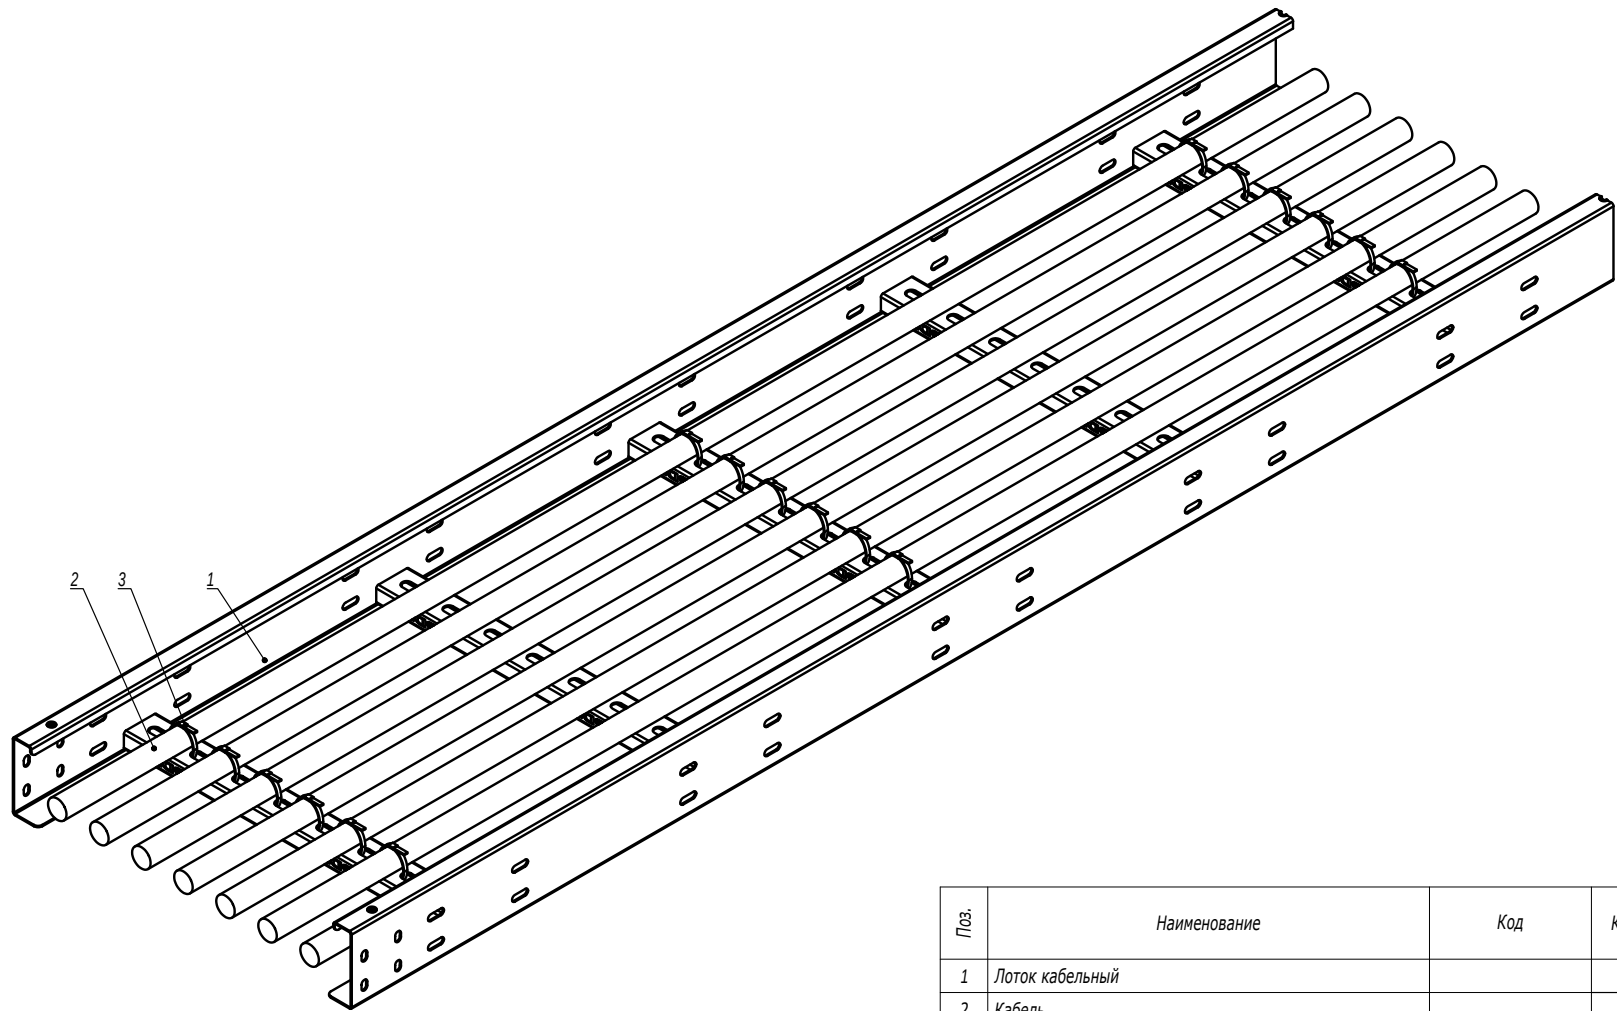

Изм. № подл.	Подпись и дата	Взаим. инв. №

Поз.	Наименование	Код	Кол.	Примечание
1	Лоток кабельный			
2	Кабель			
3	Хомут из нержавеющей стали	274**/276**		

						DKC-2021.I5.24			
Изм.	Кол.уч.	Лист	№ док.	Подпись	Дата	Крепления кабеля в лотке	Стадия	Лист	Листов
Разработал	Тиунов И.А.				11.20				1
Проверил	Чередищенко Г.А.				11.20				
Утвердил	Дядичко А.В.				11.20				

