


Установка проводника на скатной кровле

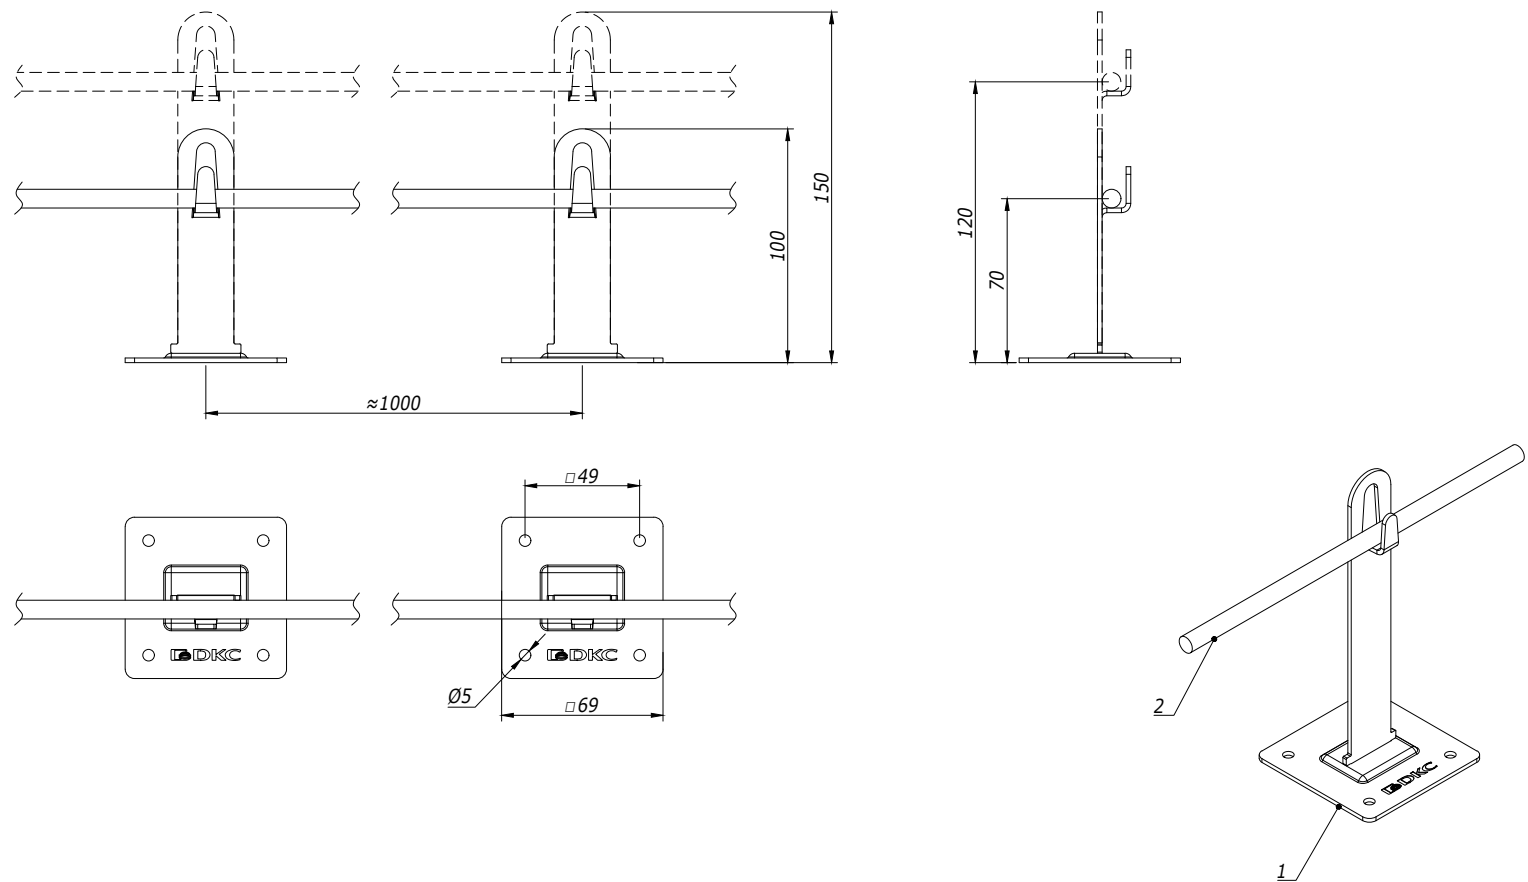

Инв. № подл.	Подпись и дата		Взам. инв. №	
Поз.	Наименование	Код	Кол.	Примечание
1	Металлический держатель	ND2106/ ND2105		
2	Пруток	NC1008/NC1010 /NC1095AL		

Изм.

Лист

№ докум.

Подп.

Дата

DKC-2023.J.05





Лист

4

Формат А3

1. Для крепления металлического держателя применять кровельные саморезы.
2. Проводник крепить при помощи плоскогубцев.

Установка проводника на скатной кровле

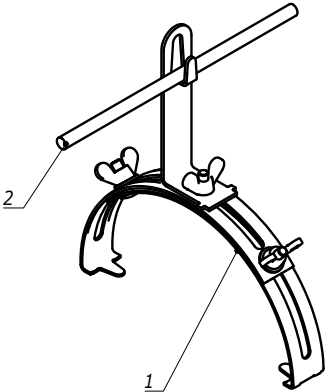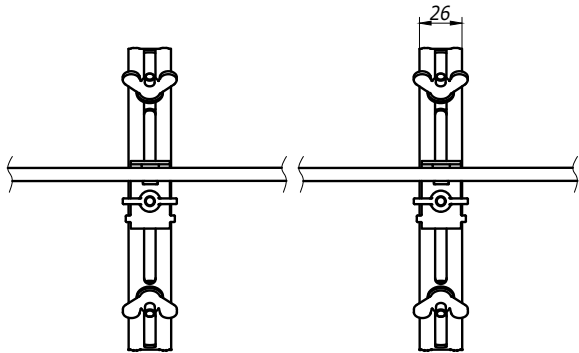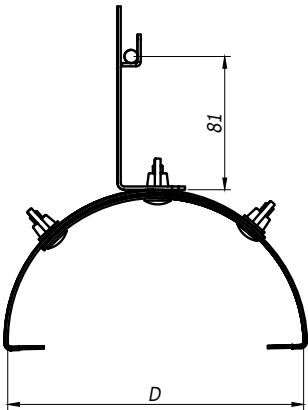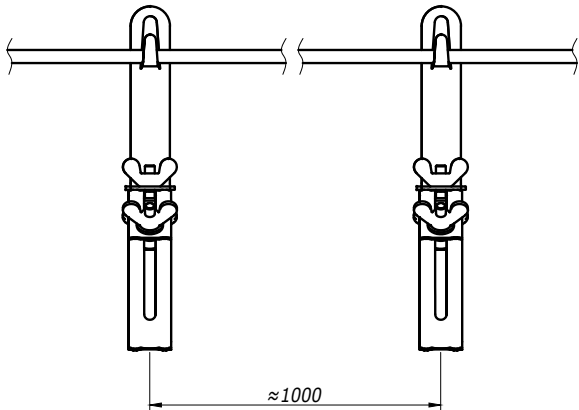




1. Проводник крепить при помощи плоскогубцев.

Изн. № подл.	Подпись и дата	Взам. инв. №
Поз.	Наименование	Код
1	Коньковый регулируемый зажим	ND2205
2	Пруток 8 мм горячеоцинкованный	NC1008
	Кол.	Примечание
		D=200...250 мм

Изм.	Лист	№ докум.	Подп.	Дата


DKC-2023.J.05

Установка проводника на скатной кровле

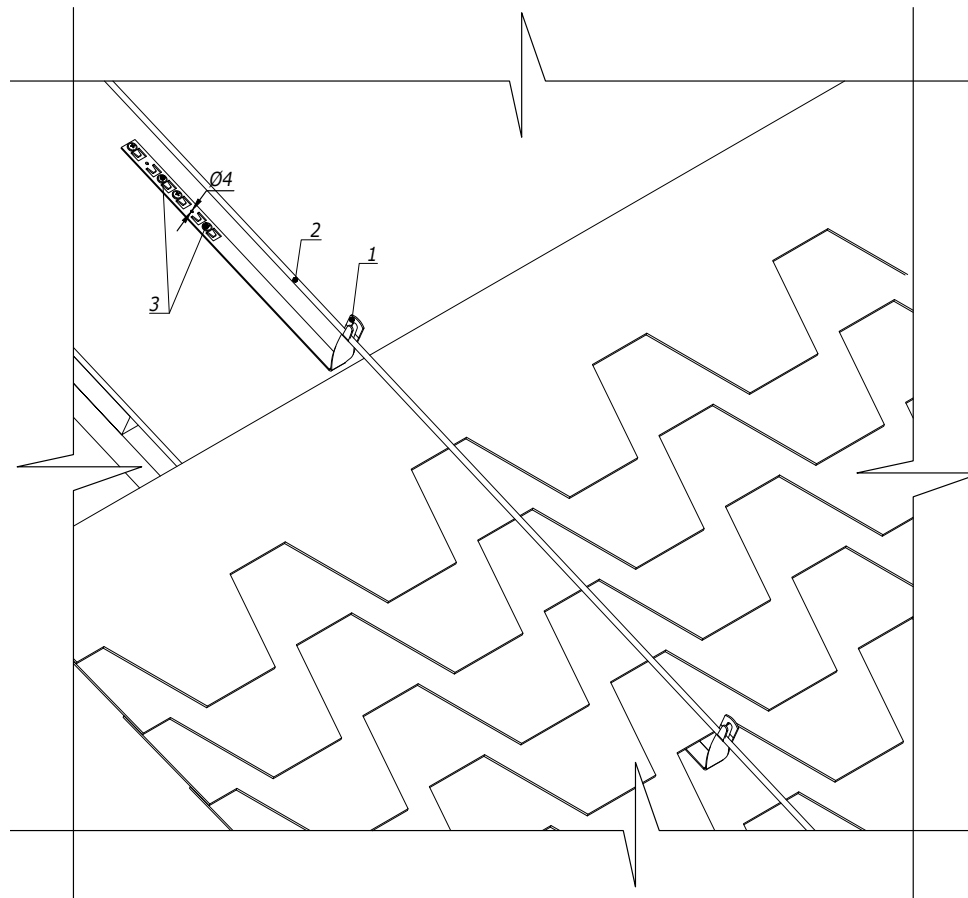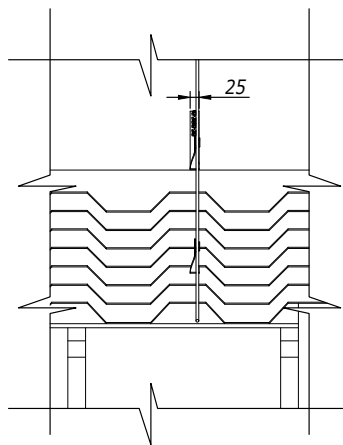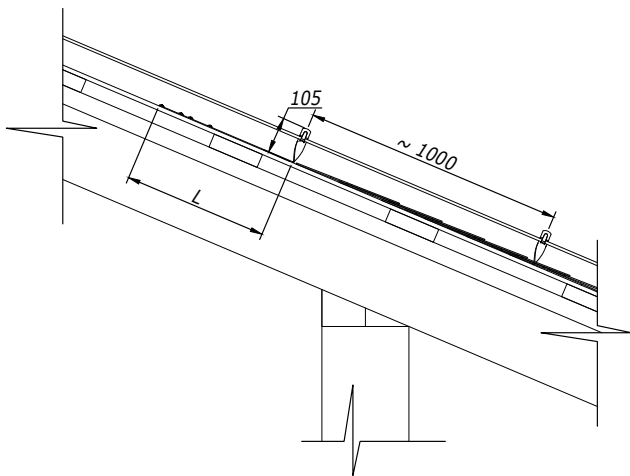




1. Крепление металлического держателя под черепицу возможно двумя способами:
- а. отогнуть язычок держателя на 45° и завести под черепицу;
 - б. применять кровельные саморезы.
2. Проводник крепить при помощи плоскогубцев.

DKC-2023.J.05

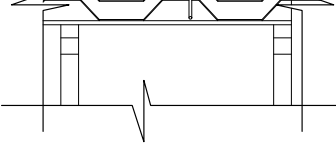
Инв. № подл.	Подпись и дата	Взам. инв. №					
			Поз.	Наименование	Код	Кол.	Примечание
			1	Скрученный держатель под черепицу	ND22**	1	L=330; 415; 450 мм
			2	Пруток	NC1008/NC1010 /NC1095AL		
			3	Кровельный саморез Ø4 мм			

Изм.	Лист	№ докум.	Подп.	Дата

Установка проводника на скатной кровле

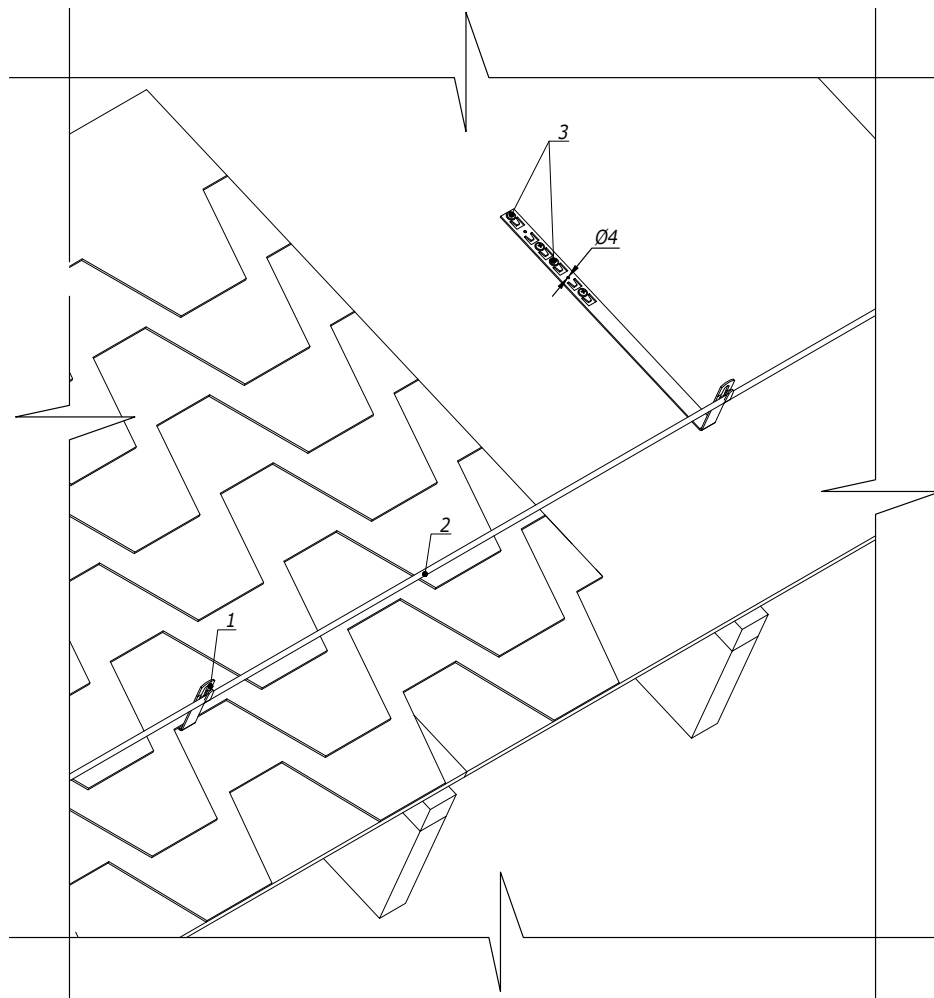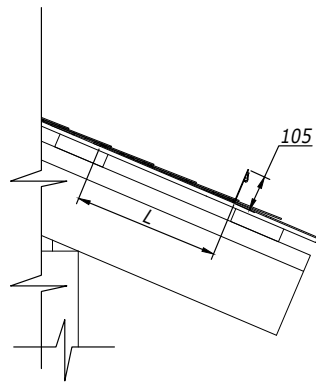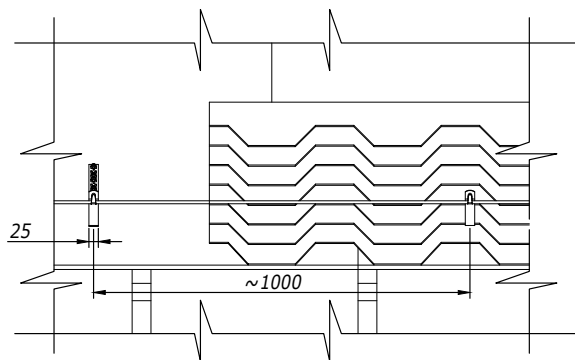


- 1. Крепление металлического держателя под черепицу возможно двумя способами :
 - а. отогнуть язычок держателя на 45° и завести под черепицу;
 - б. применять кровельные саморезы.
- 2. Проводник крепить при помощи плоскогубцев.

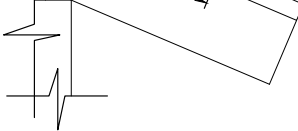Инв. № подл.	Подпись и дата	Взам. инв. №					
			Поз.	Наименование	Код	Кол.	Примечание
			1	Прямой держатель под черепицу	ND22**	1	L=330; 415; 450 мм
			2	Пруток	NC1008/NC1010 /NC1095AL)		
			3	Кровельный саморез Ø4 мм			

Изм.	Лист	№ докум.	Подп.	Дата	DKC-2023.J.05	Лист
						9

Установка проводника на скатной кровле

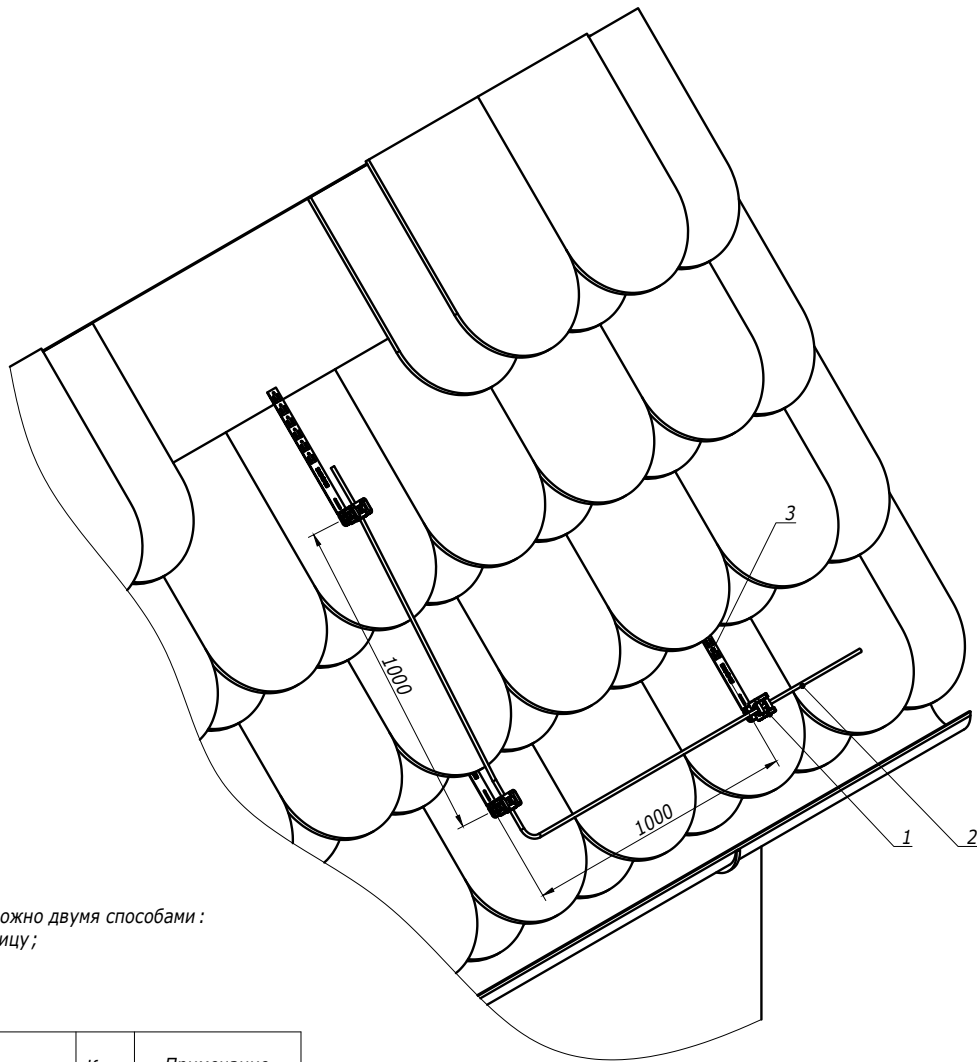




- 1. Крепление металлического держателя под черепицу возможно двумя способами :
 - a. отогнуть язычок держателя на 45° и завести под черепицу ;
 - b. применять кровельные саморезы .
- 2. Проводник крепить простым защелкиванием .

Взам. инв. №	Подпись и дата	1. Крепление металлического держателя под черепицу возможно двумя способами : а. отогнуть язычок держателя на 45° и завести под черепицу ; б. применять кровельные саморезы . 2. Проводник крепить простым защелкиванием .				
		Поз .	Наименование	Код	Кол .	Примечание
Инв. № подл.		1	Прямой держатель под черепицу	ND22**	1	L=330; 415; 450 мм
		2	Пруток 8 мм	NC1008/NC1008 CU/NC1008CC		
		3	Кровельный саморез Ø4 мм			

Изм.	Лист	№ докум.	Подп.	Дата

DKC-2023.J.05



Крепление прутка на фальце кровли

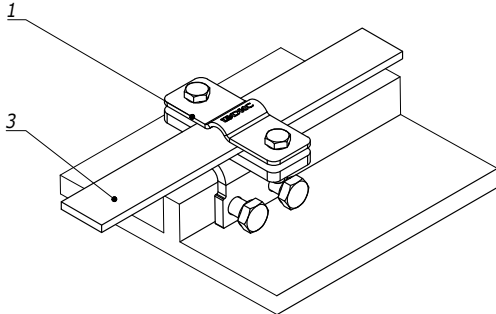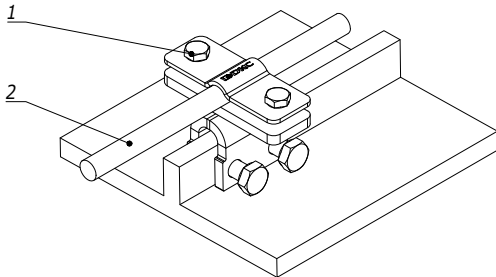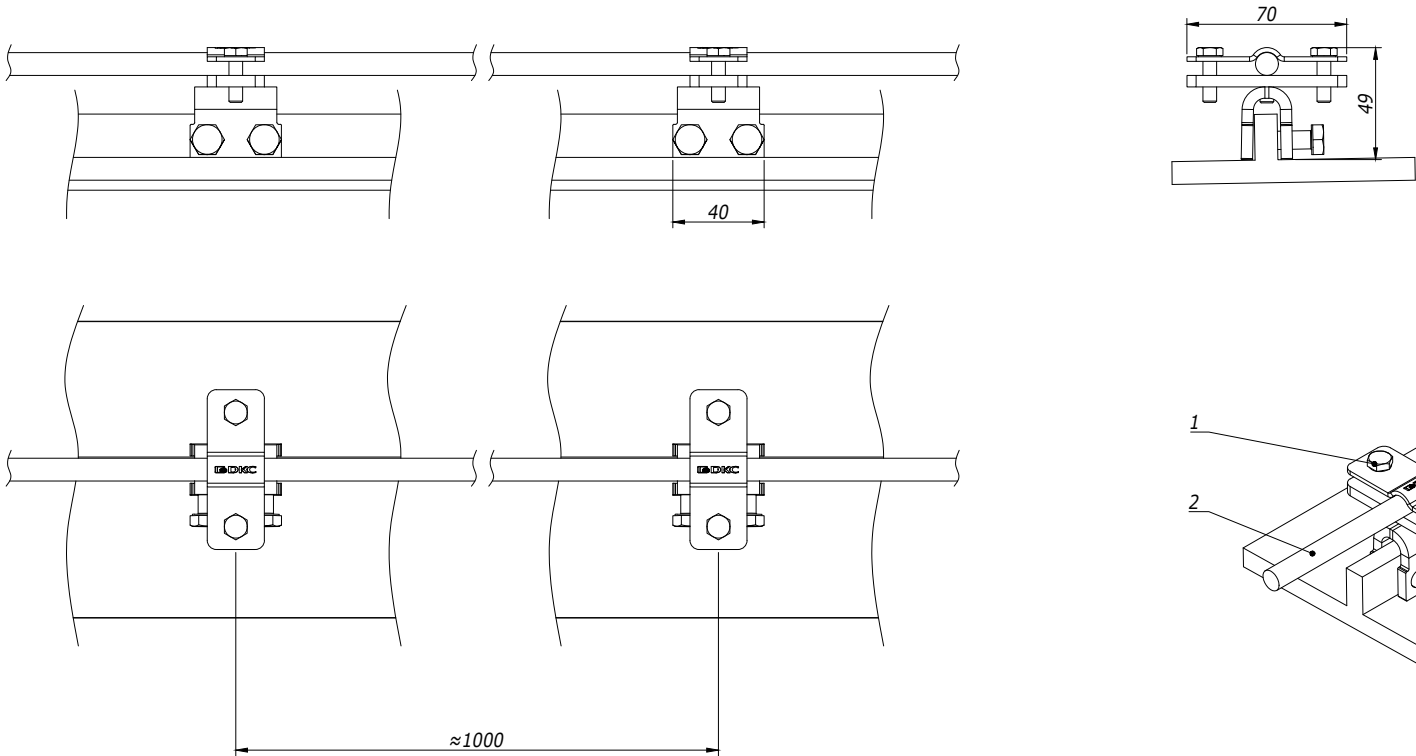


Инв. № подл.	Подпись и дата	Взам. инв. №					
			Поз.	Наименование	Код	Кол.	Примечание
			1	Фальцевый зажим	ND2001/ ND2002		
			Крепление круглого проводника				
			2	Пруток	NC1008/NC1010 /NC1095AL		
			Крепление полосы				
			3	Полоса	NC2254/NC2444 NC2405		

Изм.	Лист	№ докум.	Подп.	Дата

DKC-2023.J.05

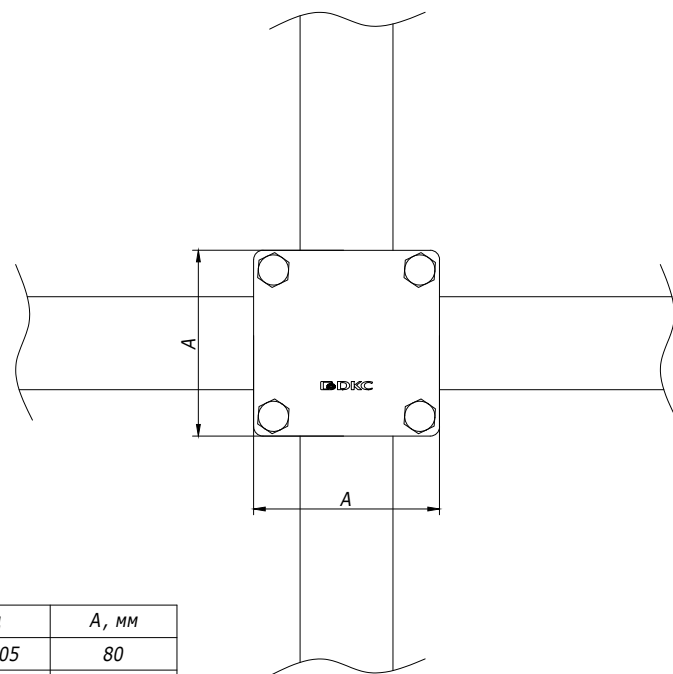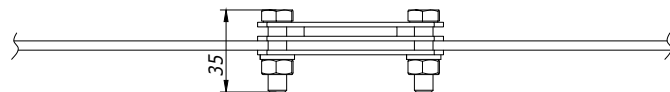

Код	А, мм
NG3105	80
NG3106	100



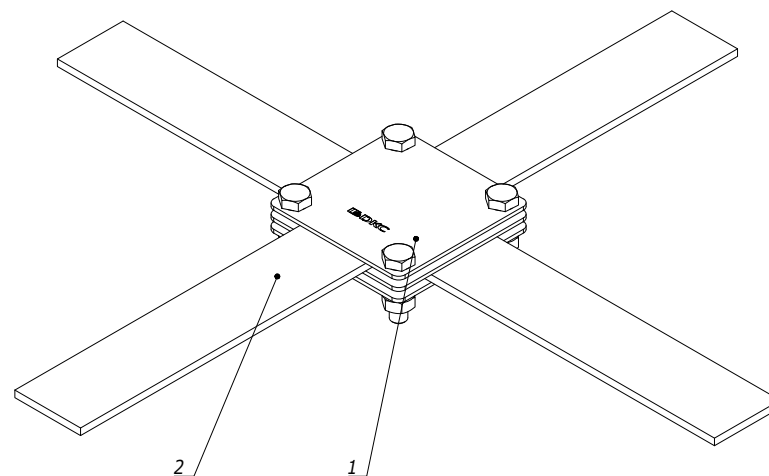


1. Ширина соединителя А = 80 мм для полосы 25х4, 40х4, 40х5; А = 100 мм для полосы 40х4, 40х5, 50х5 мм.

Инв. № подл.	Подпись и дата	Взам. инв. №	Поз.	Наименование	Код	Кол.	Примечание
			1	Соединитель полоса - полоса	NG3105/ NG3106	1	
			2	Полоса, горячеоцинкованная	NC2254/NC2444 NC2405/NC2505	2	

Изм.	Кол.уч.	Лист	№ док.	Подпись	Дата	DKC-2023.J.07		
Разраб.	Тиунов И.А.				17.11.2023	Крестовое соединение плоских проводников с контуром заземления Монтажный чертёж		
Пров.	Чередниченко Г.А.				17.11.2023			
Н.контр.								
						Стадия	Лист	Листов
						Р		1
						DKS		

Крепление полосы к стеновой сэндвич -панели с
дополнительной фиксацией

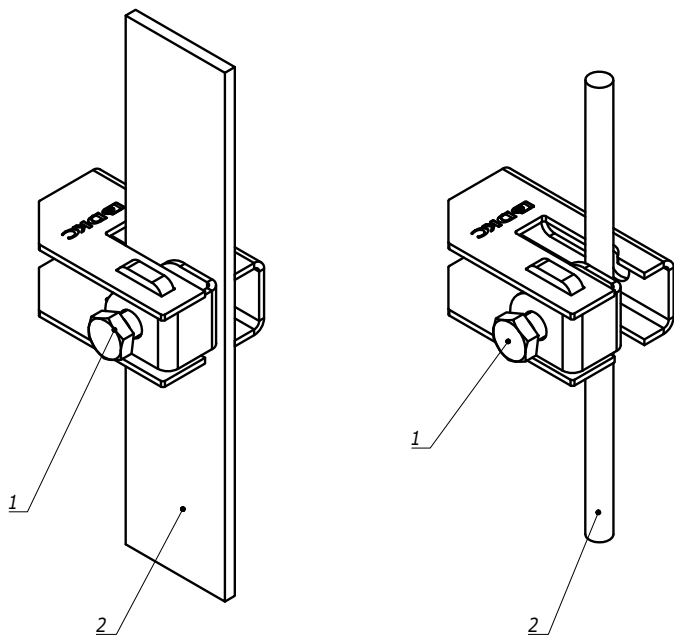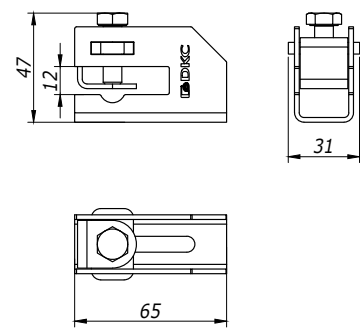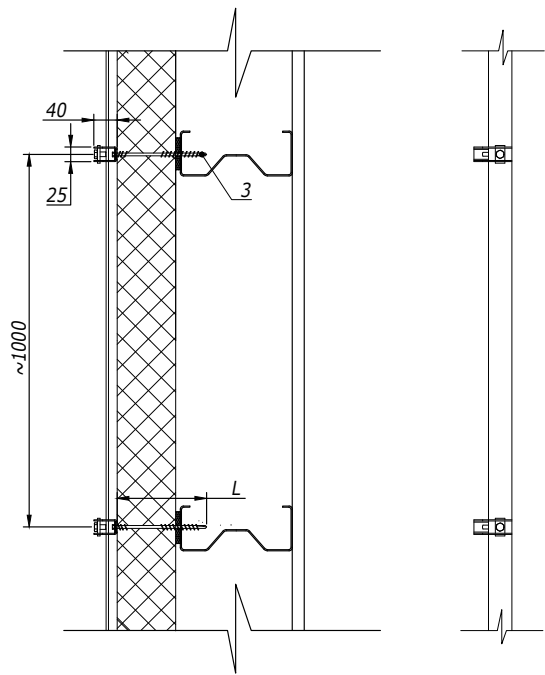



Инв. № подл.	Подпись и дата	Взам. инв. №
Поз.	Наименование	Код
1	Скоба -держатель проводника с болтом	ND2312
2	Пруток 8-10 мм/Полоса 25-40 х4/ 40-50 х5	NC1008/NC1010 NC1095AL/ NC2254/NC2444 NC2405/NC2505
3	Самосверлящий самонарезающий винт с шайбой G19	CM2731**

Изм.	Лист	№ докум.	Подп.	Дата
------	------	----------	-------	------

DKC-2023.J.08

Лист
2

Крепление проводника к стеновой сэндвич - панели

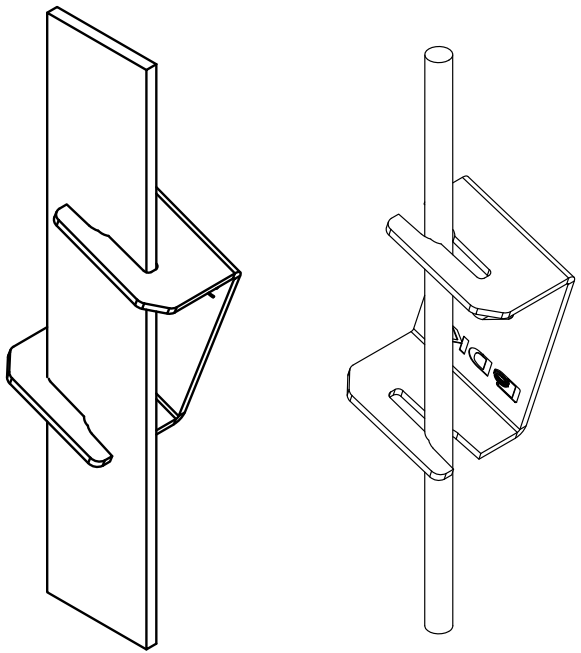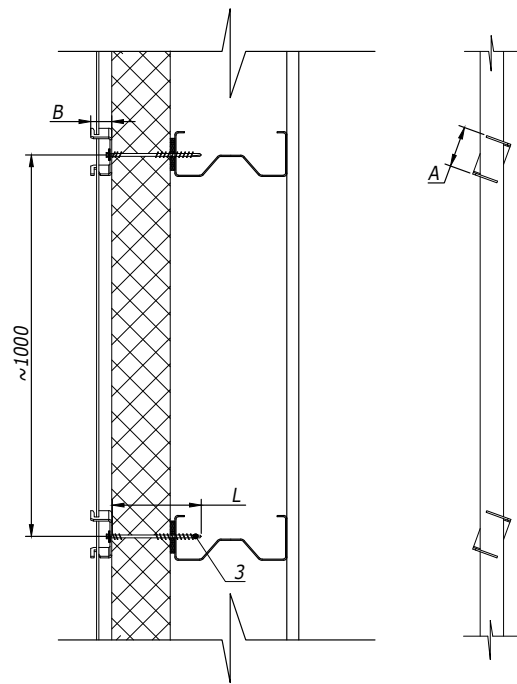




Поз.	Наименование	Код	Кол.	Примечание
Крепление проводника - полосы 25х4 мм				
1	Скоба -держатель проводника	ND2311	1	A=45; B=32 мм
2	Полоса 25х4, пруток 8-10 мм	NC2254/ NC1008/ NC1010/NC1095AL	1	
3	Самосверлящий самонарезающий винт с шайбой G19	CM2731..	1	L= 105 мм; 135 мм; 155 мм; 185 мм
Крепление проводника - полосы 40х4, 40х5, 50х5 мм				
1	Скоба -держатель проводника	ND2310	1	A=70; B=35 мм
2	Полоса 40х4, 40х5, 50х5, пруток 8-10 мм	NC2444/NC2405 NC2505/NC1008 NC1010/NC1095AL	1	
3	Самосверлящий самонарезающий винт с шайбой G19	CM2731..	1	L= 105 мм; 135 мм; 155 мм; 185 мм

Изм. № докл. Подпись и дата Взам. инв. №

Изм.	Лист	№ докум.	Подп.	Дата

DKC-2023.J.08

Установка молниеприемной мачты 12-14 м

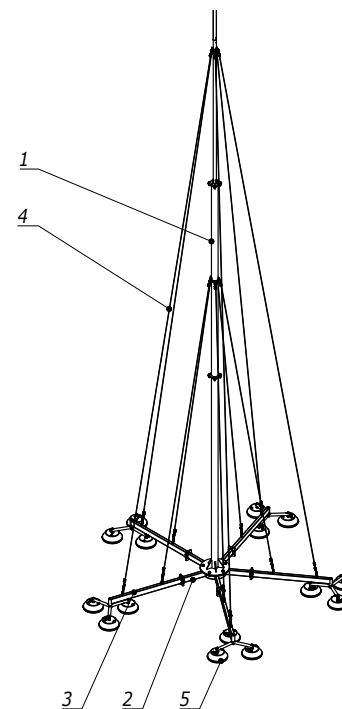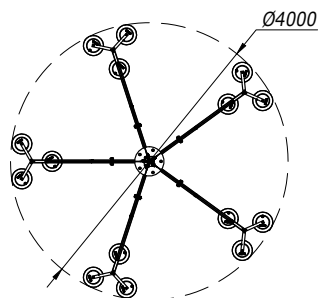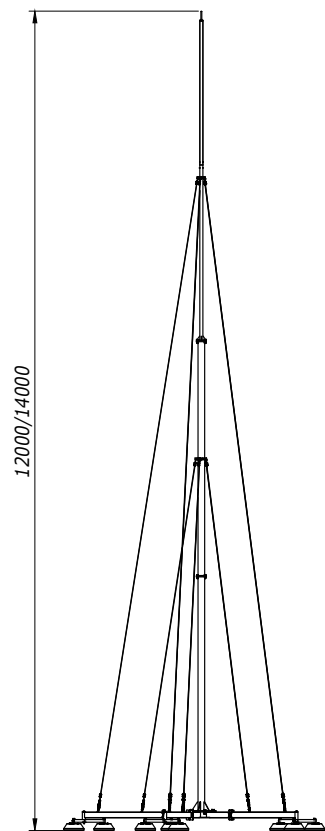

Поз.	Наименование	Код	Кол.	Примечание
1	Молниеприемная мачта	NL1200/ NL1400	1	L=12000;14000
2	Основание для молниеприемных мачт 12-14 м	NL0800	1	
3	Удлинитель с фиксаторами бетонных оснований для мачт 12-14 м	NL0810	1	
4	Дополнительный комплект для мачт 12-14 м	NG6012	1	
5	Бетонное основание 40 кг	NL0500	15	

Изм.	Лист	№ докум.	Подп.	Дата

DKC-2023.J.14

Лист
3

Формат А3


Изм.	Лист	№ докум.	Подп.	Дата

Взам. инв. №

Подпись и дата

Инв. № подл.

Установка молниеприемника на дымоходе скатной кровли

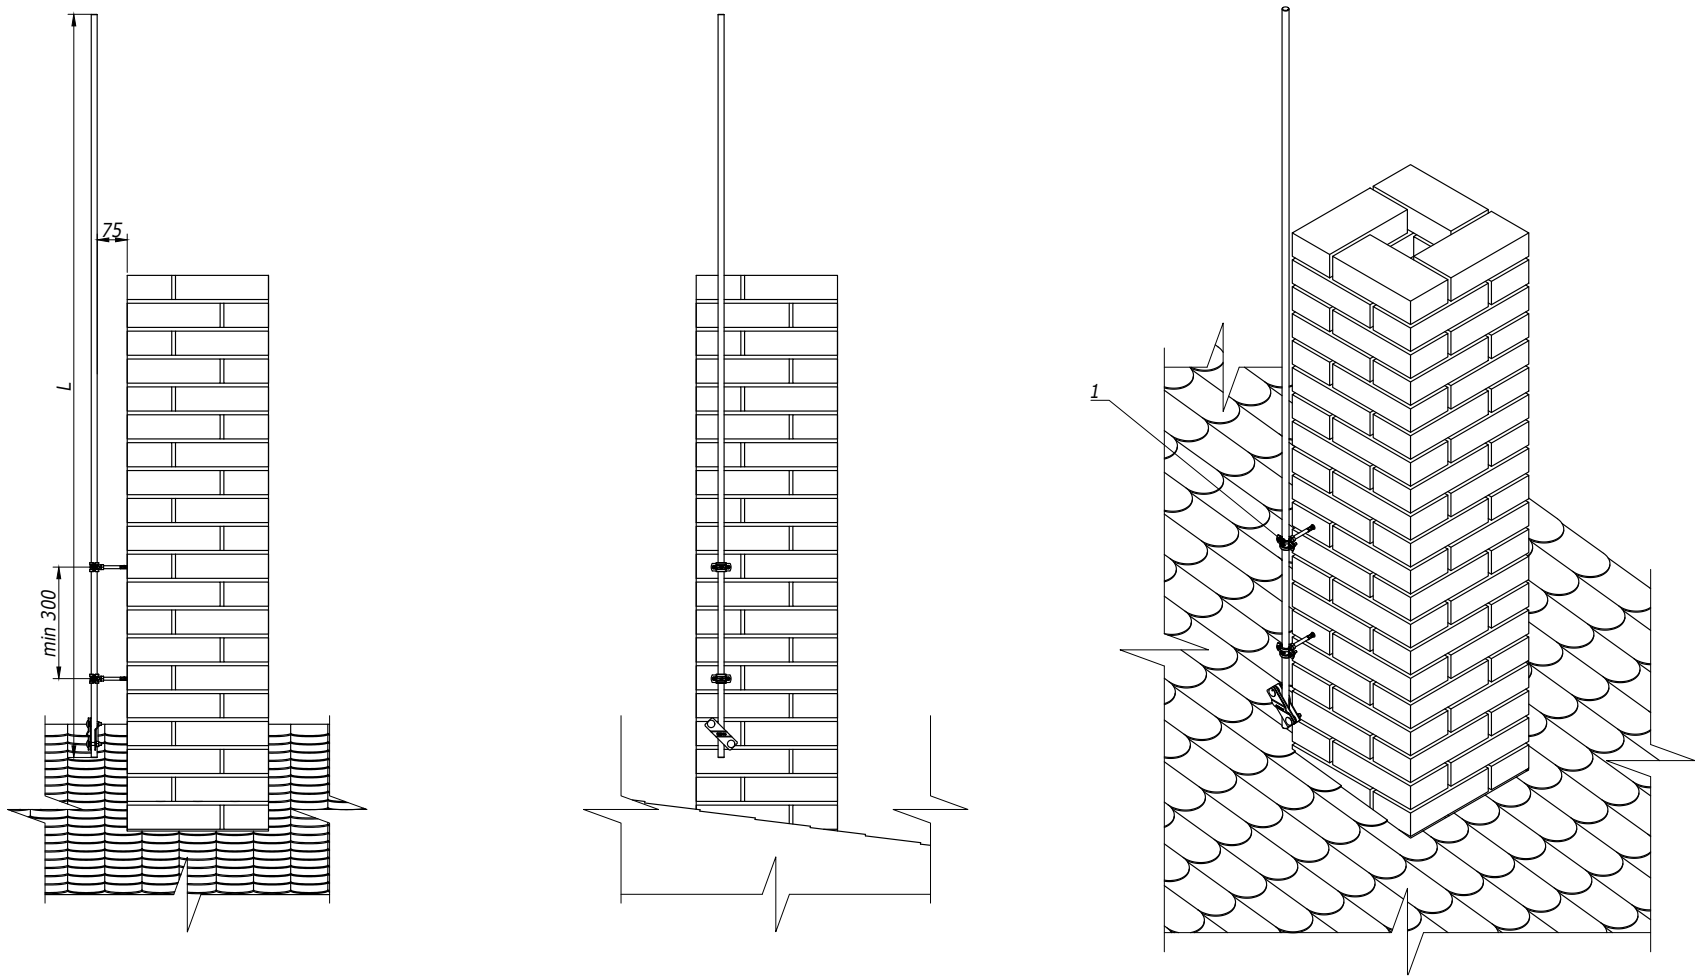

1. Возможно подключение прутка Ø8-Ø10, полосы 25х4, 40х4, 40х5 либо 50х5

Инв. № подл.	Подпись и дата	Взам. инв. №
--------------	----------------	--------------

Поз.	Наименование	Код	Кол.	Примечание
1	Молниеприемник с держателями	NL7***	1	L=1000; 1500; 2000, 3000 мм

DKC-2023.J.15						Установка молниеприемника		
Изм.	Кол.уч.	Лист	№ док.	Подпись	Дата	Монтажный чертёж		
Разраб.	Тиунов И.А.				17.11.2023			
Пров.	Чередищенко Г.А.				17.11.2023	Формат А3		
Н.контр.								
						Стадия		
						Р 1 7		
						DKC		