


Таблица подбора односторонних держателей для жестких металлических труб


Внешний диаметр Ø, мм	Код (Сталь, оцинкованная по методу Сендимира)	Держатель оцинкованный односторонний
16	6008-16L3	53341
20	6008-20L3	53342
25	6008-25L3	53344
32	6008-32L3	53345
40	6008-40L3	53346
50	6008-50L3	53347

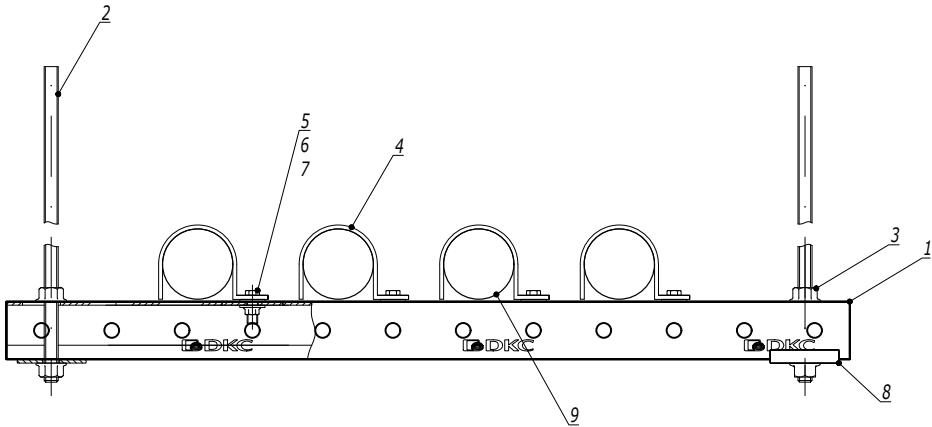

Инв. № подл.	Подпись и дата	Взаим. инв. №	Поз.	Наименование	Код	Кол.	Примечание
			1	Профиль С-образный	ВРМ41**		
			2	Шпилька резьбовая	СМ20****		
			3	Гайка с насечкой DIN 6923	СМ10****		
			4	Держатель оцинкованный односторонний	533**	п	
			5	Болт с шестигранной головкой М6х20	СМ020620	п*1	
			6	Шайба М6 кузовная DIN9021	СМ120600	п*2	
			7	Гайка с насечкой, препятствующей откручиванию М6	СМ100600	п*1	
			8	Опорная пластина для С-образного профиля	ВНМ4141		
			9	Труба стальная жесткая	6008-**L3		

1. Монтаж к опорной поверхности согласно DKC-2018.M5.01, DKC-2018.M5.03, DKC-2018.M5.04

						DKC-2024.CMS.10			
Изм.	Кол.уч.	Лист	№докум.	Подпись	Дата	Узел по организации прокладки стальных труб с помощью держателя одностороннего на подвесе	Стадия	Лист	Листов
									1
									

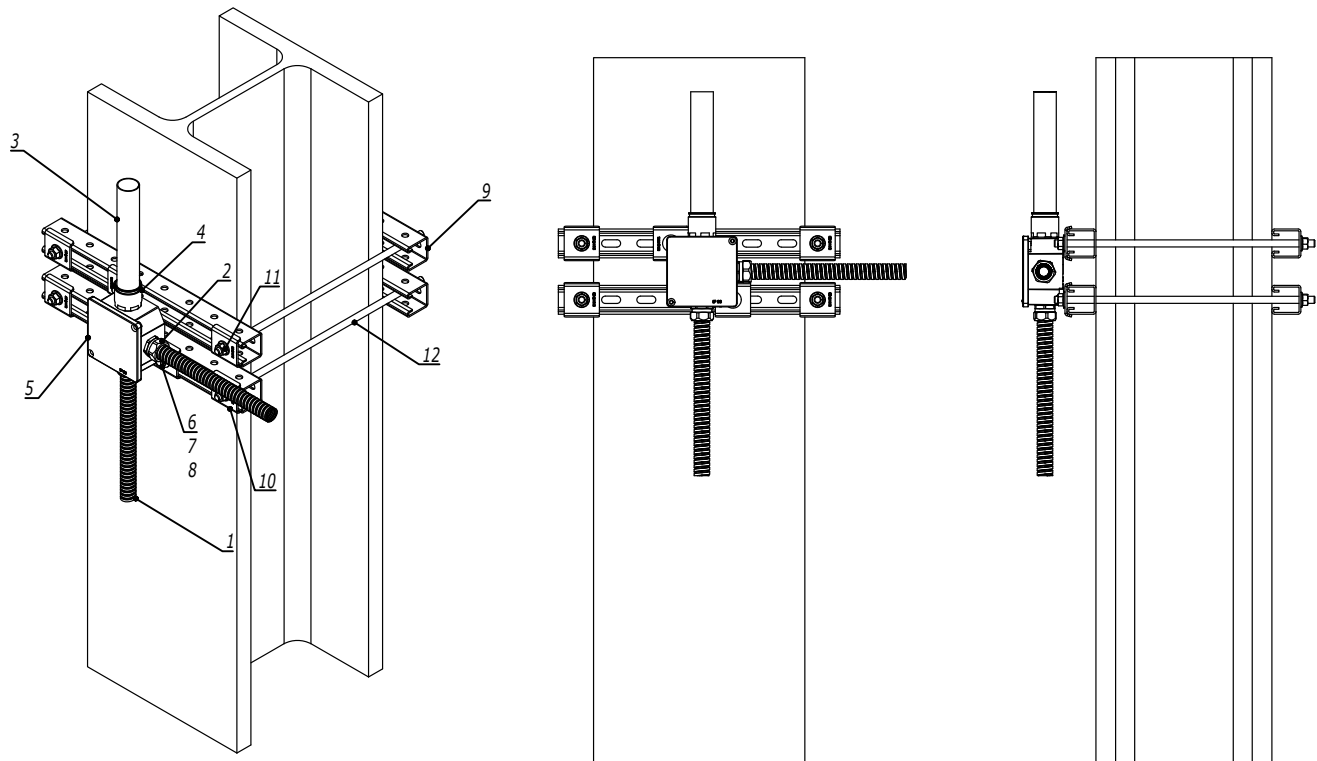

Поз.	Наименование	Код	Кол.	Примечание
1	Металлорукав		2	
2	Муфта "металлорукав-коробка"	6014-****	2	
3	Труба жесткая оцинкованная	6008-**L3	1	
4	Муфта "труба-коробка"	6111-A**	1	
5	Коробка ответвительная алюминиевая окрашенная, IP66/IP67, RAL 9006	6530*	n	
6	Болт с шестигранной головкой М6х25	СМ080625	n*2	
7	Шайба М6 кузовная DIN9021	СМ120600	n*2	
8	Гайка для подвешивания профиля М6х40	СМ140600	n*2	
9	Профиль ВРМ-41	ВРМ41**	4	
10	Опорная пластина для С-образных профилей ВНМ-41	ВНМ4141	6	
11	Гайка с насечкой М10 DIN 6923	СМ101000	8	
12	Шпилька резьбовая М10 DIN 975 /976	СМ201001	4	

- Муфты дополнительно укомплектовать гайкой 6006-**А и при необходимости уплотнительной прокладкой IP67 код 6060-****
- n=1 для коробки 65300
- n=2 для коробки 65301...65306

Изм. № подл. Подпись и дата Взаим. инв. №

						DKC-2024.CMS.15		
Изм.	Кол.уч.	Лист	№докум.	Подпись	Дата	Узел по организации соединения распределительной коробки на металлической балке		
						Стадия Лист Листов		
						1		
						DKC		