


План объекта с расстановкой оборудования

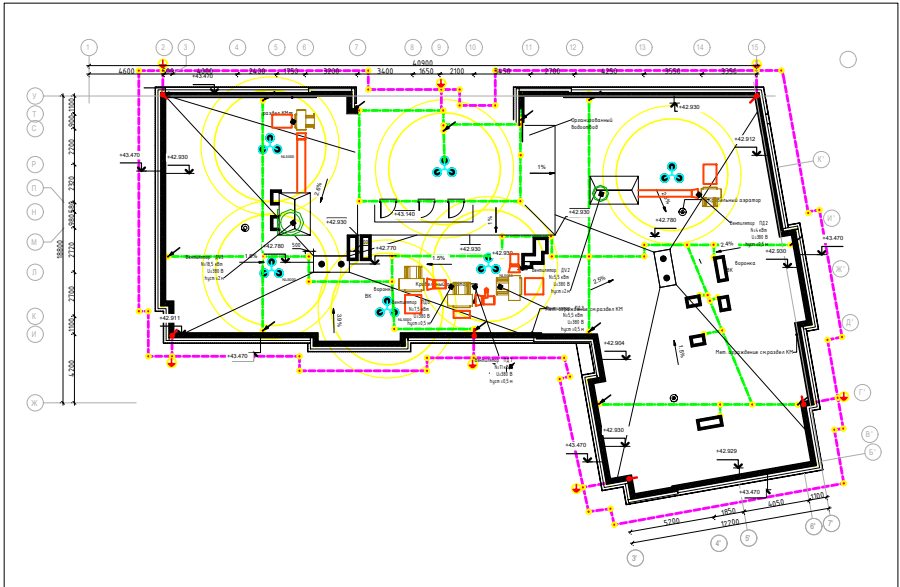

Условные обозначения

- Молниеприемная мачта 5 м на бетонных основаниях
- Пруток 8 мм
- Полоса 40х4 (проектируемый контур заземления)
- Соединитель
- Опуск прутка 8 мм по фасаду здания
- Вертикальный заземлитель

Спецификация

Код	Наименование	Кол-во	Ед. изм.	Примечание
NL5000	Молниеприемная мачта, 5 м	6	Штука	Защита выступающих частей оборудования от прямого удара молнии
NL0700	Тренога для молниеприемной мачты 5-7 м	6	Штука	Монтаж мачты
NL0500	Бетонное основание, 40 кг	18	Штука	Монтаж мачты
NG6606	Соединитель проводника для молниеприемника	6	Штука	Подключение токоотвода к мачте

Код	Наименование	Кол-во	Ед. изм.	Примечание
NC1008	Пруток 8 мм, горячеоцинкованная сталь	770	Метр	Молниеприемная сетка, токоотводы, кол-во указано кратко бухтам
ND1000	Универсальный держатель с бетоном	126	Штука	Шаг крепления 1 м.
ND2000	Универсальный держатель	177	Штука	Шаг крепления 1 м.
NG3103	Универсальный соединитель	80	Штука	Установка молниеприемной сетки на parapet
ND2001	Фальцевый зажим	6	Штука	Держатели токоотводов
NC2444	Полоса 40х4 мм, горячеоцинкованная сталь	190	Метр	Контур заземления, кол-во указано кратко бухтам
NG3106	Соединитель полоса – полоса, 100х100 мм	38	Штука	Соединение полосы
NE1103	Комплект вертикального заземлителя безштыфтовый, 3 м, D16 мм	7	Штука	После монтажа необходимо произвести контрольный замер сопротивления контура заземления, если сопротивление заземляющего устройства не соответствует требуемым нормам, то необходимо установить дополнительно несколько электродов и присоединить их к конструкции контура заземления, после чего необходимо выполнить повторно измерение
NA1001	Антикоррозионная лента	1	Штука	В месте ввода проводника в землю, а также в месте соединения полосы с заземлителем для дополнительной защиты от коррозии обмотать проводник антикоррозионной лентой.

Изм. Кол.уч. Лист № док. Подпись Дата
Разработал Иванов Р.А.
Проверил Чередниченко Г.А.
Утвердил Дядичко А.В.

DKC-2025.J

Больница

Стадия	Лист	Листов
	3	3