


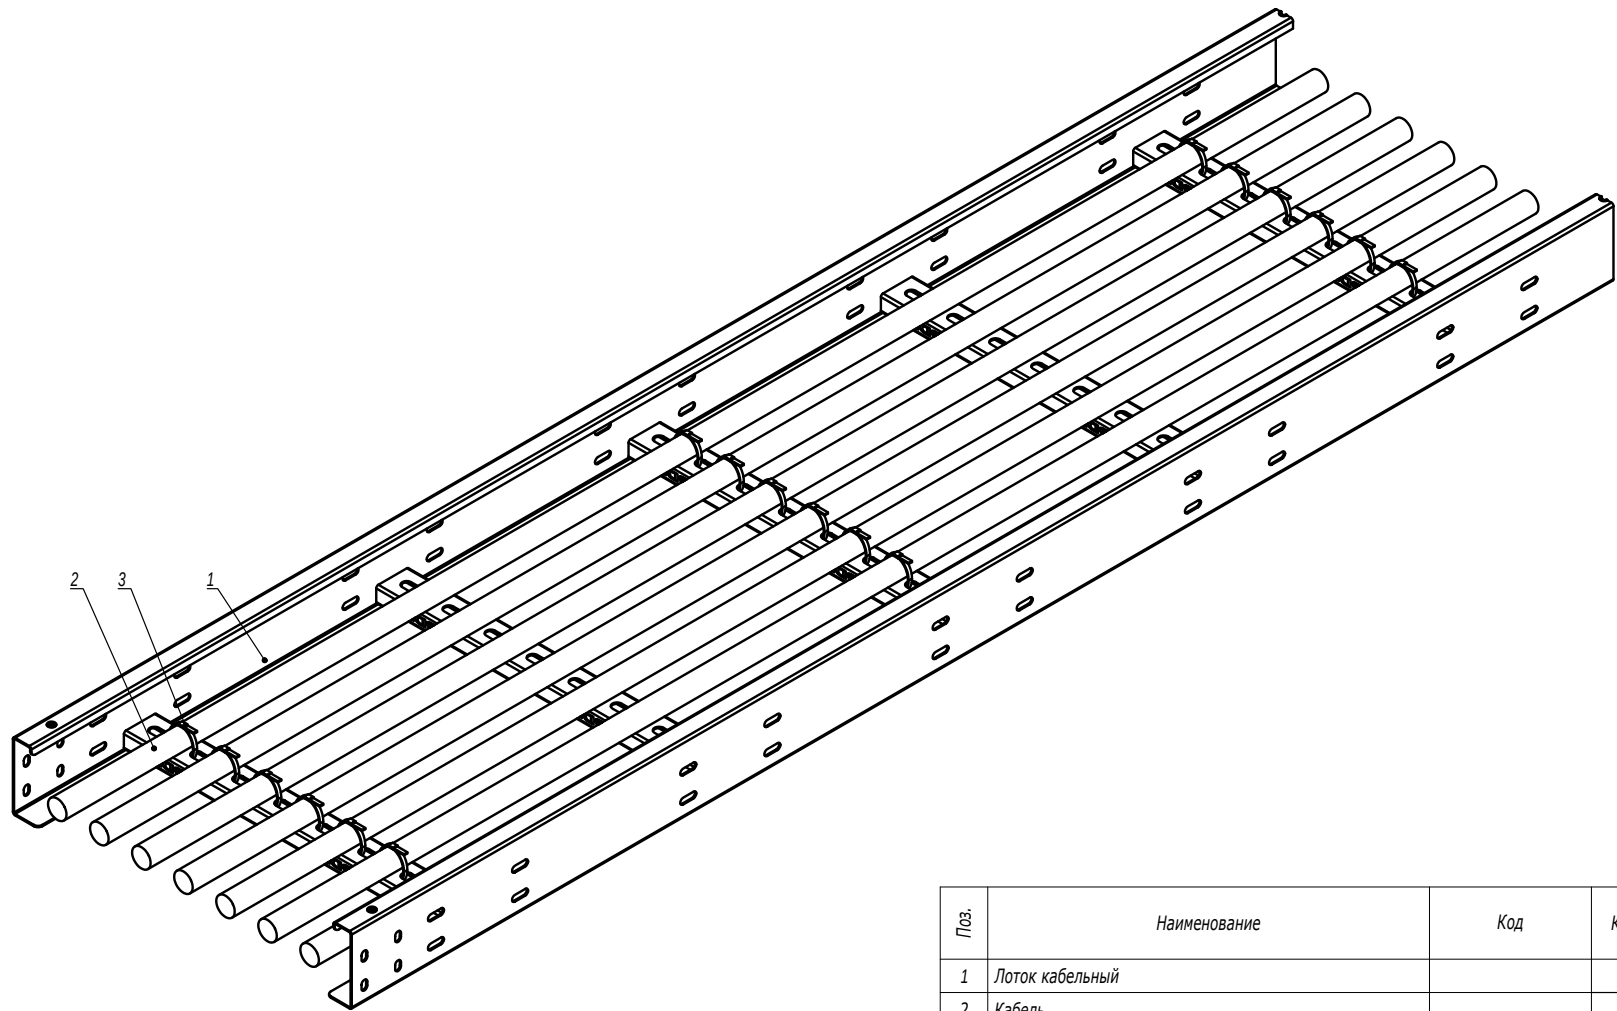

Изм. № подл.	Подпись и дата	Взаим. инв. №

Поз.	Наименование	Код	Кол.	Примечание				
1	Лоток кабельный							
2	Кабель							
3	Хомут из нержавеющей стали	274**/276**						
Изм.	Кол.уч.	Лист	№ док.	Подпись	Дата	DKC-2021.I5.24		
Разработал	Тиунов И.А.				11.20			
Проверил	Чередищенко Г.А.				11.20			
Утвердил	Дядичко А.В.				11.20			
Крепления кабеля в лотке						Стадия	Лист	Листов
								1
								