
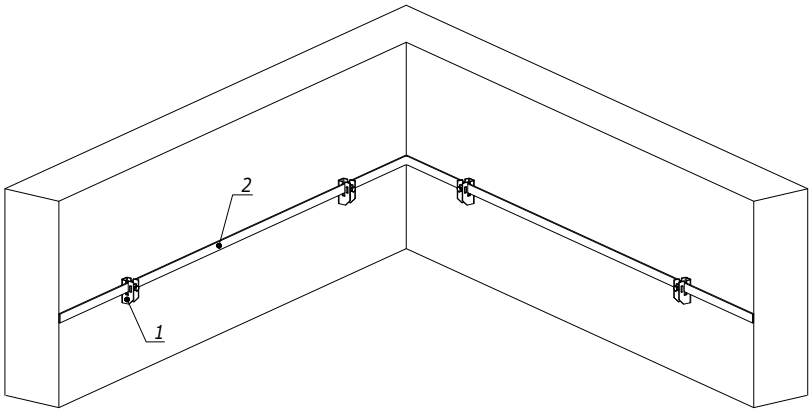
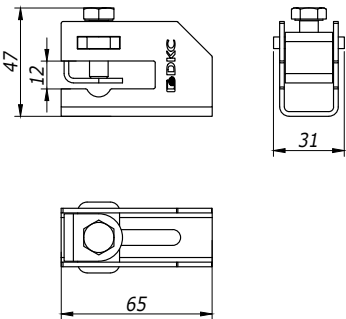


Крепление с дополнительной фиксацией

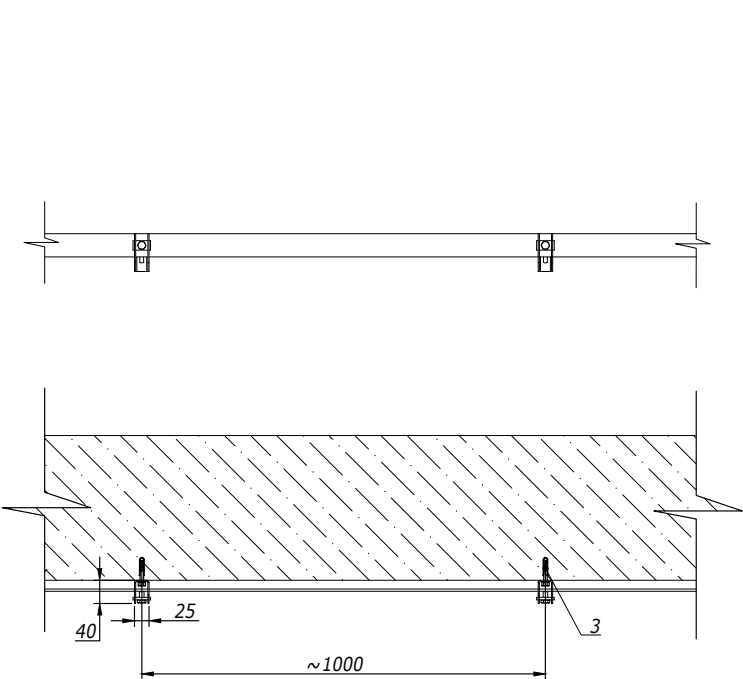

Инв. № подл.	Подпись и дата	Взам. инв. №	Поз.	Наименование	Код	Кол.	Примечание
			1	Скоба -держатель проводника с болтом	ND2312		
			2	Полоса горячеоцинкованная	NC2444/NC2254 NC2405/NC2505		
			3	Стандартный анкер с болтом М6	CM430645		

Изм.	Кол.уч.	Лист	№ док.	Подпись	Дата	DKC-2023.J.10		
Разраб.	Тиунов И.А.				17.11.2023	Крепление полосы к бетонному основанию Монтажный чертеж		
Пров.	Чередищенко Г.А.				17.11.2023			
Н.контр.								
						Стадия	Лист	Листов
						Р	1	3
						DKC		
						Формат А3		