


Узел для закрытия неиспользуемых входных отверстий.

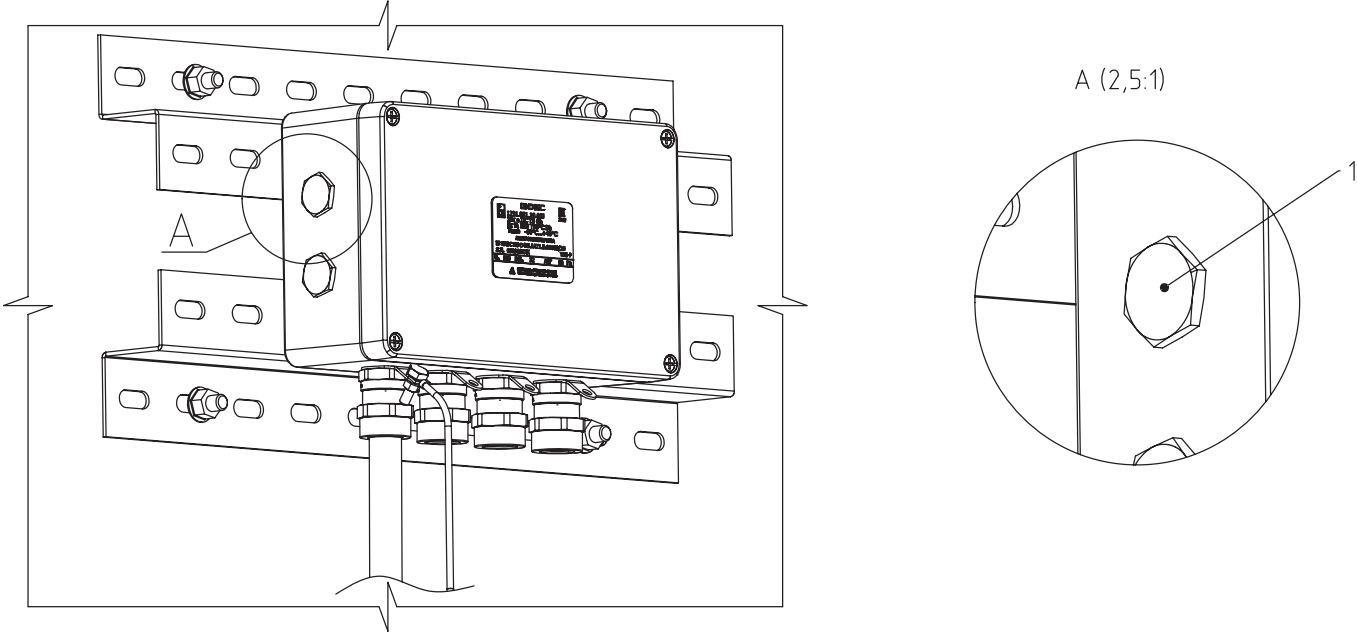


Инв. № подл.	Поз.	Наименование	Код	Кол.	Ед. изм.	Примечание							DKC-2020.A.06			
							Изм.	Кол.уч.	Лист	№ док.	Подпись	Дата	Узел для закрытия неиспользуемых входных отверстий.	Стадия	Лист	Листов
							Разраб.	Кузнецов						Р		
							Пров.	Чередниченко								
							Н. контр.									
							Утв.	Дядичко								

Таблица подбора. Заглушки.

50

F	LF	Код
M16x1,5	15	EXD6050-M16SB
M20x1,5	15	EXD6050-M20SB
M25x1,5	15	EXD6050-M25SB
M32x1,5	15	EXD6050-M32SB
M40x1,5	15	EXD6050-M40SB
M50x1,5	15	EXD6050-M50SB
M63x1,5	15	EXD6050-M63SB
M75x1,5	20	EXD6050-M75SB
M90x1,5	20	EXD6050-M90SB

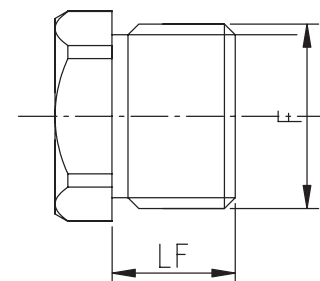

Изм.	Кол.уч.	Лист	№ док.	Подпись	Дата
Разраб.	Кузнецов				
Пров.	Чередниченко				
Н.контр.					
Утв.	Дядичко				

DKC-2020.A.ТП

Таблица подбора.
Заглушки.

Стадия Лист Листов



Формат А3

Инв. № подл.	Взам. инв. №
Подпись и дата	