


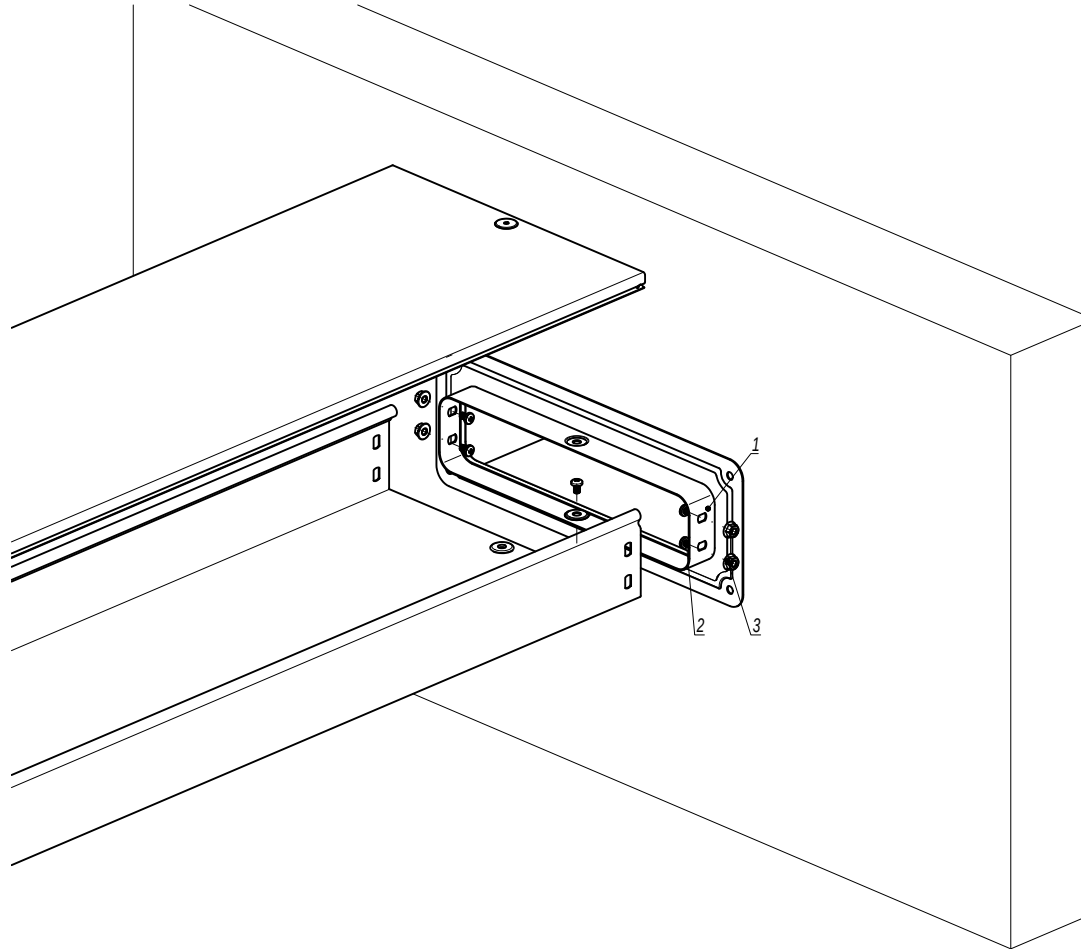

1.  $n=1$  для высоты борта (Н) 50 мм.
2.  $n=2$  для высоты борта (Н) 80, 100 мм.
3. Материал заделки внутреннего пространства при пересечении строительных конструкций с нормируемым пределом огнестойкости смотри в альбоме типовых решений DKC-2019.ФСР "Система огнестойких кабельных проходок "Vulkan".

| Инв. № подл. | Подпись и дата | Взаим. инв. № | Поз. | Наименование                       | Код      | Кол.  | Примечание |
|--------------|----------------|---------------|------|------------------------------------|----------|-------|------------|
|              |                |               |      | Комплектация для аксессуара        |          |       |            |
|              |                |               | 1    | Фланец соединительный FR           |          | 1     |            |
|              |                |               | 2    | Винт с крестообразным шлицем М6х10 | СМ010610 | n-2+1 |            |
|              |                |               | 3    | Гайка с насечкой М6 DIN 6923       | СМ100600 | n-2+1 |            |

|                |                  |      |        |         |       |                          |      |        |
|----------------|------------------|------|--------|---------|-------|--------------------------|------|--------|
| DKC-2018.S5.19 |                  |      |        |         |       | Стадия                   | Лист | Листов |
| Изм.           | Кол.уч.          | Лист | № док. | Подпись | Дата  | Фланец соединительный FR |      |        |
| Разработал     | Тиунов И.А.      |      |        |         | 09.18 |                          |      |        |
| Проверил       | Чередищенко Г.А. |      |        |         | 09.18 |                          |      |        |
| Утвердил       | Дядичко А.В.     |      |        |         | 09.18 |                          |      |        |

Формат А3