


Вертикальное крепление шпилек струбциной к швеллеру/двутавру (тип 1)

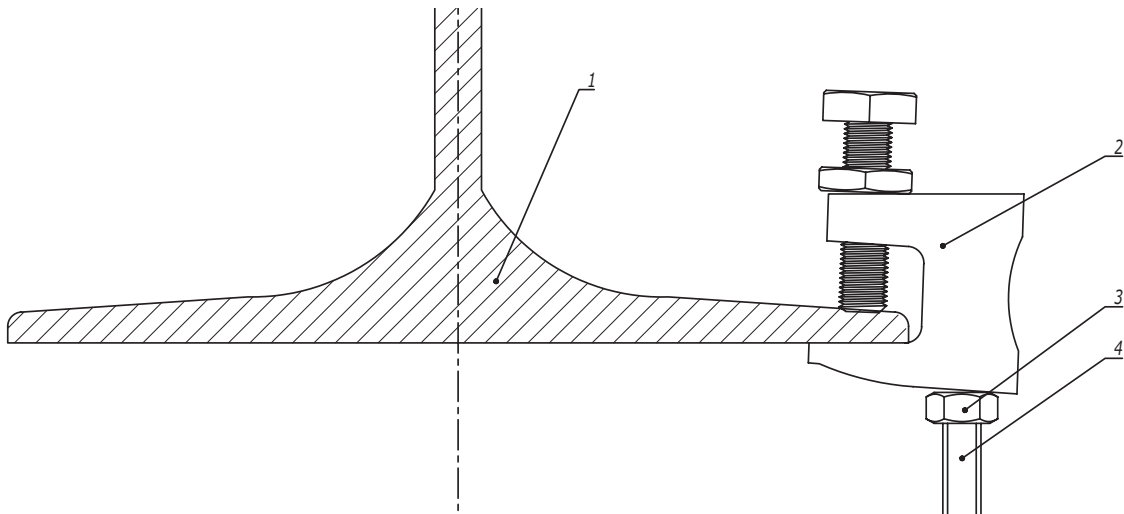

Взаим. инв. №	Подпись и дата	Инв. № подл.	Поз.	Наименование				Код	Кол.	Примечание	
			1	Швеллер/двутавр					1		
			2	Струбцина				СМ30****	1		
			3	Шпилька				СМ20****	1		
			3	Гайка шестигранная DIN934				СМ11****	1		
								DKC-2017.FCL.05			
			Изм.	Кол.уч.	Лист	№ док.	Подпись	Дата			
			Разработал	Тиунов И.А.				11.17			
			Проверил	Чередниченко Г.А.				11.17			
			Утвердил	Дядичко А.В.				11.17			
			Крепление к строительной балке без сверлильных и сварочных работ						Стадия	Лист	Листов
										1	4