
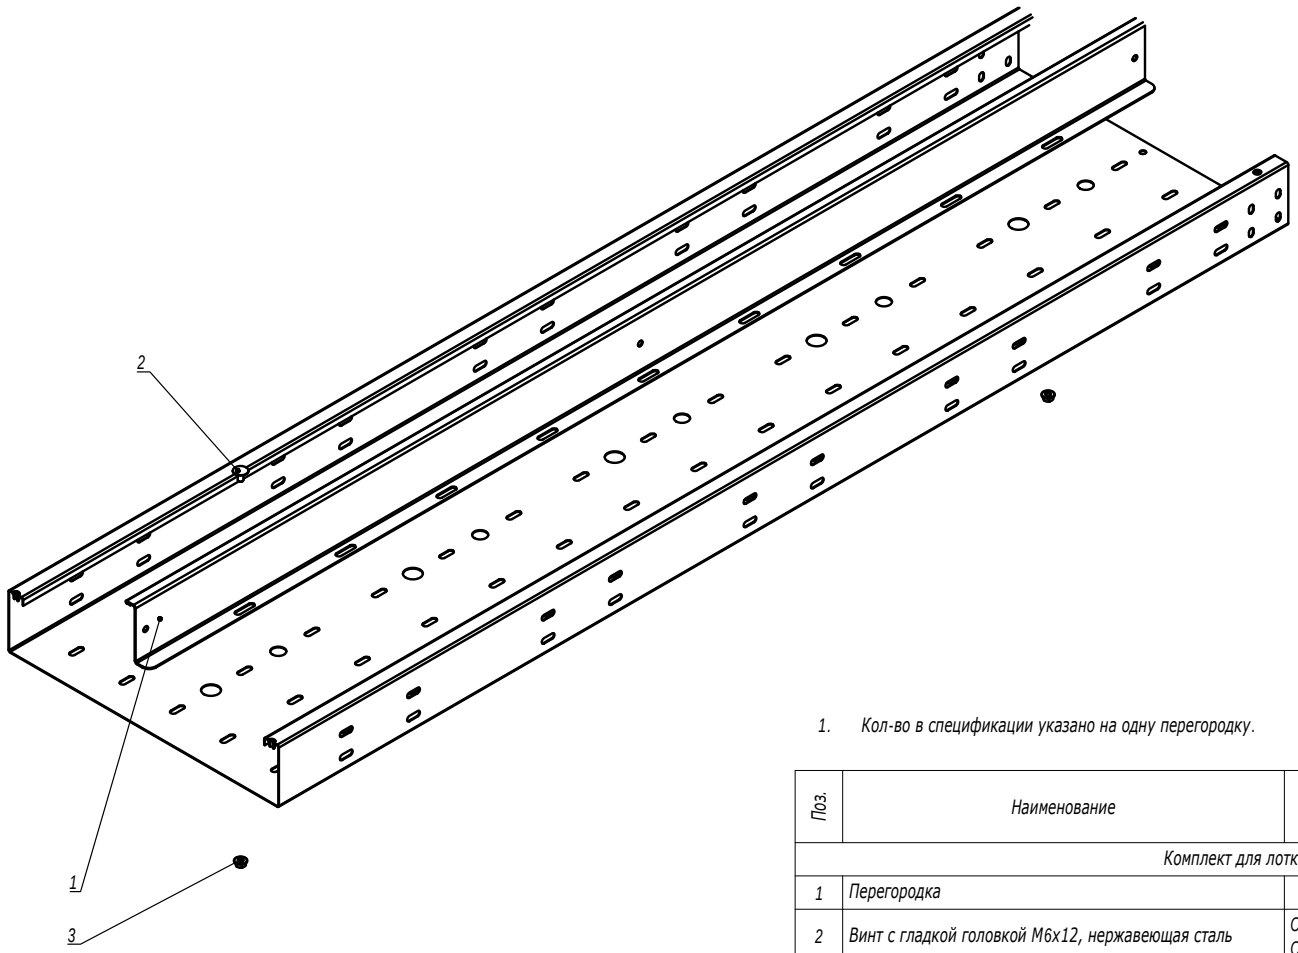


1. Кол-во в спецификации указано на одну перегородку.

Поз.	Наименование	Код	Кол.	Примечание
	Комплект для лотка			
1	Перегородка			
2	Винт с гладкой головкой M6x12, нержавеющая сталь	CM010612INOX/ CM010612INOX316L	2	
3	Гайка с насечкой, препятствующей откручиванию M6 DIN6923, нержавеющая сталь	CM100600INOX/ CM100600INOX316L	2	

Изм.	Кол.уч.	Лист	№док.	Подпись	Дата	DKC-2021.I5.10			
Разработал		Тиунов И.А.			11.20	Монтаж перегородки в листовой лоток из нержавеющей стали	Стадия	Лист	Листов
Проверил		Чередниченко Г.А.			11.20				1
Утвердил		Дядичко А.В.			11.20		DKC		

Взаим. инв. № | Подпись и дата | Инв. № подл.

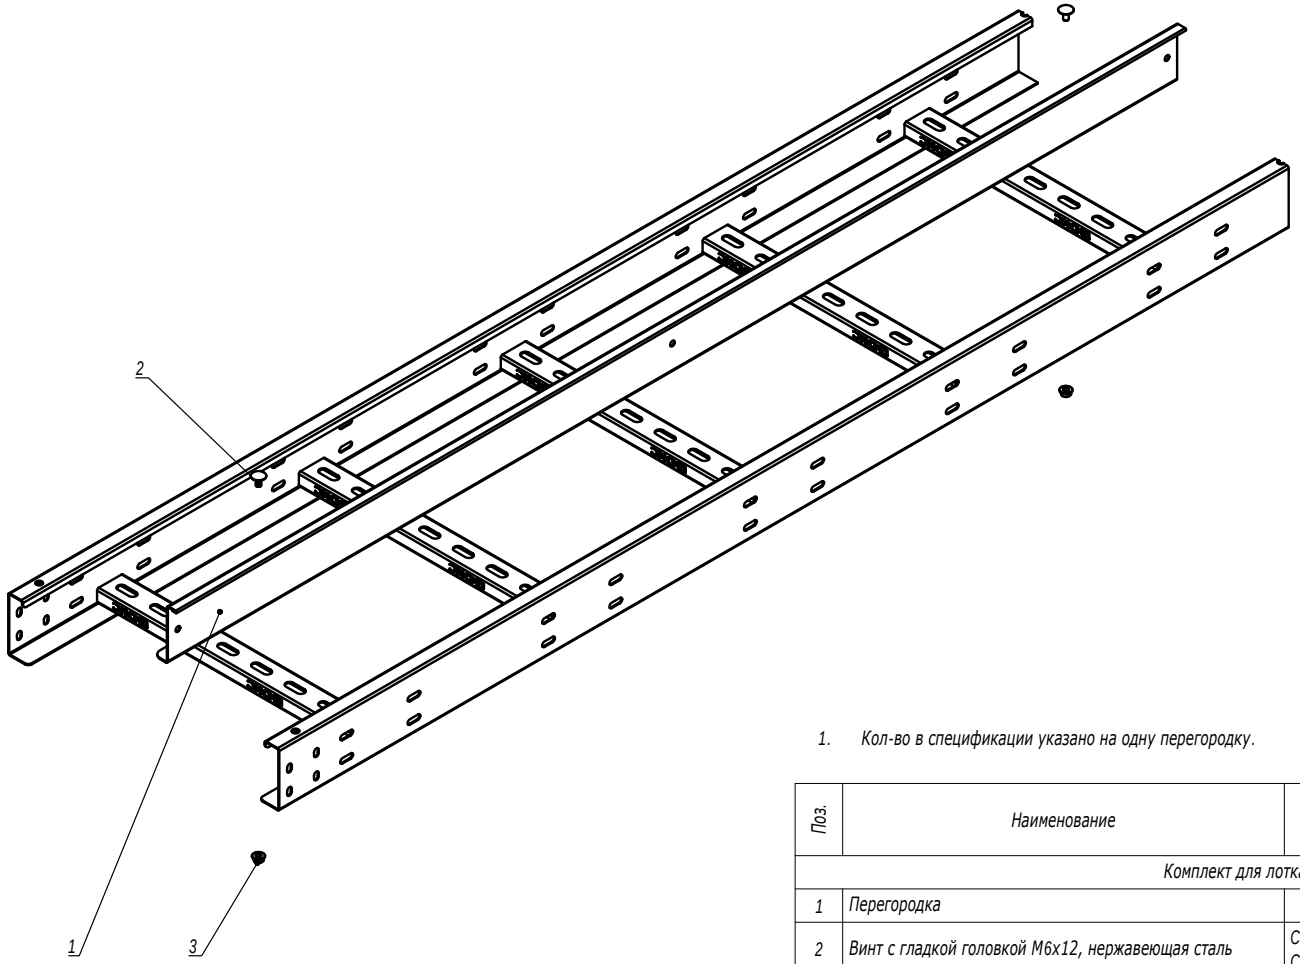

1. Кол-во в спецификации указано на одну перегородку.

Поз.	Наименование	Код	Кол.	Примечание
	Комплект для лотка			
1	Перегородка			
2	Винт с гладкой головкой М6х12, нержавеющая сталь	CM010612INOX/ CM010612INOX316L	2	
3	Гайка с насечкой, препятствующей откручиванию М6 DIN6923, нержавеющая сталь	CM100600INOX/ CM100600INOX316L	2	

Изм.	Кол.уч.	Лист	№док.	Подпись	Дата	DKC-2021.I5.21			
Разработал		Тиунов И.А.			11.20	Монтаж перегородки в лестничный лоток из нержавеющей стали	Стадия	Лист	Листов
Проверил		Чередниченко Г.А.			11.20				1
Утвердил		Дядичко А.В.			11.20		DKC		

Взаим. инв. № | Подпись и дата | Инв. № подл.