
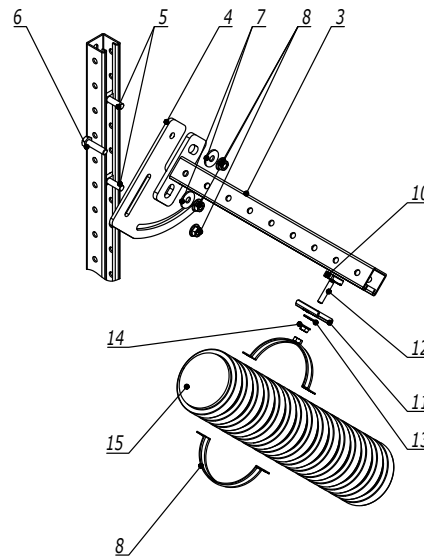
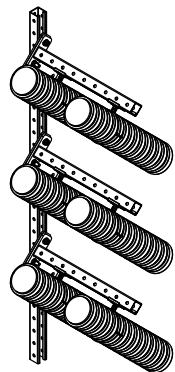
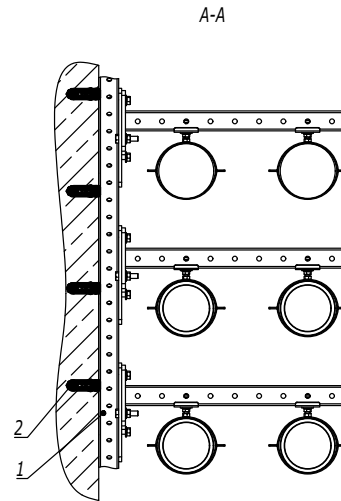


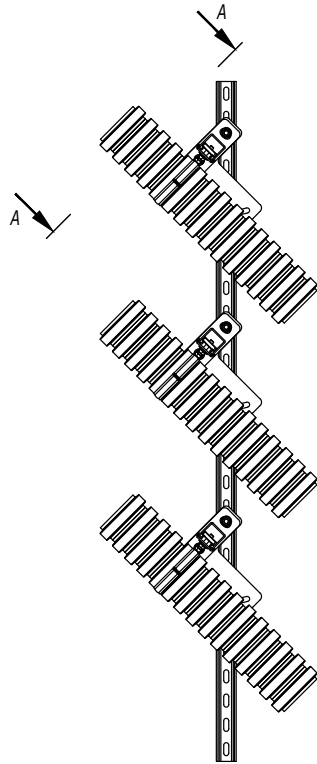

| Поз. | Наименование                                                          | Код         | Кол. | Примечание |
|------|-----------------------------------------------------------------------|-------------|------|------------|
| 1    | C-образный профиль 41х41, горячеоцинкованный                          | BPM41**     |      |            |
| 2    | Усиленный клиновой анкер M10х60                                       | CM481060    |      |            |
| 3    | Консоль одиночная, 41х41, горячеоцинкованная                          | BBP41**     | n    |            |
| 4    | Пластина для поворота консоли                                         | BMD3001HDZ  | n    |            |
| 5    | Винт для крепления к C-образному профилю M10х50                       | CM041050    | 2n   |            |
| 6    | Болт с шестигранной головкой M10х35,                                  | CM081035HDZ | n    |            |
| 7    | Шайба кузовная M10, горячеоцинкованная                                | CM121000HDZ | 2n   |            |
| 8    | Гайка с насечкой, препятствующей откручиванию M10, горячеоцинкованная | CM101000HDZ | 3n   |            |
| 9    | Хомут для средних нагрузок с изоляцией с гайкой M8                    | BHM*****    | k    |            |
| 10   | Гайка для подвешивания профиля M8х40                                  | CM140800HDZ | k    |            |
| 11   | Опорная пластина для C-образного профиля, горячеоцинкованный          | BHM4141HDZL | k    |            |
| 12   | Шпилька M8х2000, цинк-ламель                                          | CM200802ZL  |      |            |
| 13   | Шайба кузовная M8, горячеоцинкованная                                 | CM120800HDZ | k    |            |
| 14   | Гайка с насечкой, препятствующей откручиванию M8, горячеоцинкованная  | CM100800HDZ | k    |            |
| 15   | Атмосферостойкая двустенная труба                                     |             |      |            |

A11-2023.56

|            |                  |      |        |         |       |
|------------|------------------|------|--------|---------|-------|
| Изм.       | Кол.уч.          | Лист | № док. | Подпись | Дата  |
| Разработал | Тиунов И.А.      |      |        |         | 09.23 |
| Проверил   | Чередищенко Г.А. |      |        |         | 09.23 |
| Утвердил   | Дядичко А.В.     |      |        |         | 09.23 |



Наклонный участок для прокладки двустенных труб

| Стадия | Лист | Листов |
|--------|------|--------|
|        | 1    | 1      |
| DKS    |      |        |

Инв. № подл.

Подпись и дата

Взаим. инв. №

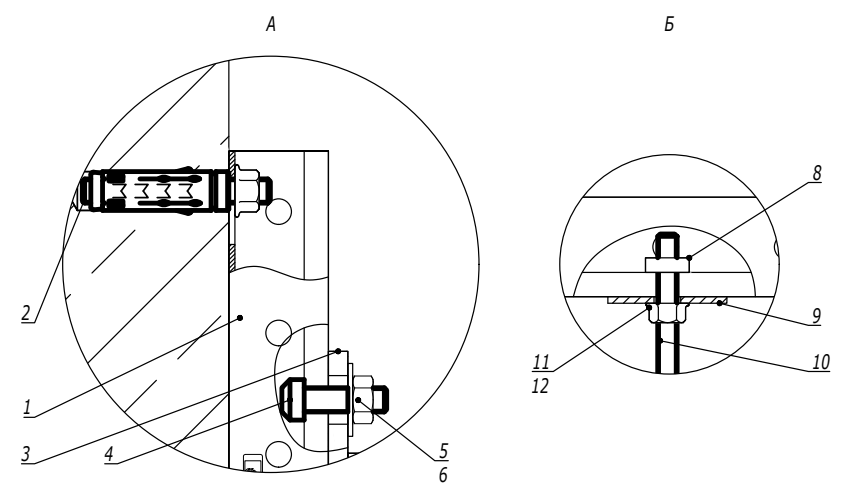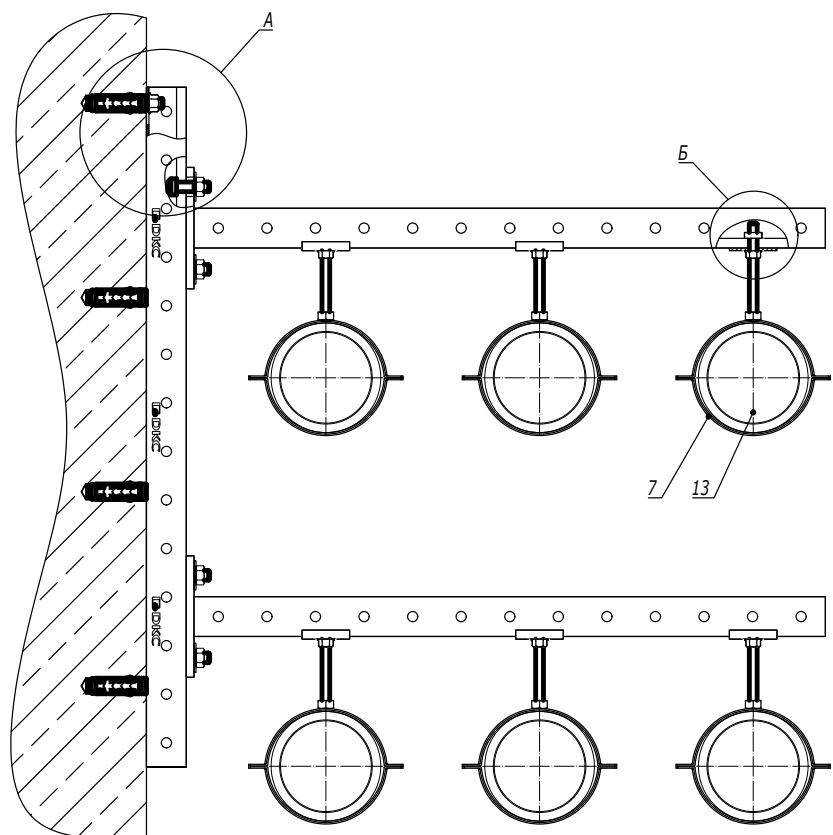

| Поз. | Наименование                                                          | Код         | Кол. | Примечание |
|------|-----------------------------------------------------------------------|-------------|------|------------|
| 1    | С-образный профиль 41х41, горячеоцинкованный                          | ВРМ41**     |      |            |
| 2    | Усиленный клиновой анкер М10х60                                       | СМ481060    |      |            |
| 3    | Консоль одиночная, 41х41, горячеоцинкованная                          | ВВР41**     | n    |            |
| 4    | Винт для крепления к С-образному профилю М10х30                       | СМ041030    | 2n   |            |
| 5    | Шайба кузовная М10, горячеоцинкованная                                | СМ121000НDZ | 2n   |            |
| 6    | Гайка с насечкой, препятствующей откручиванию М10, горячеоцинкованная | СМ101000НDZ | 2n   |            |
| 7    | Хомут для средних нагрузок с изоляцией с гайкой М8                    | ВНМ*****    | k    |            |
| 8    | Гайка для подвешивания профиля М8х40                                  | СМ140800НDZ | k    |            |
| 9    | Опорная пластина для С-образного профиля, горячеоцинкованный          | ВНМ4141НDZL | k    |            |
| 10   | Шпилька М8х2000, цинк-ламель                                          | СМ200802ZL  |      |            |
| 11   | Шайба кузовная М8, горячеоцинкованная                                 | СМ120800НDZ | k    |            |
| 12   | Гайка с насечкой, препятствующей откручиванию М8, горячеоцинкованная  | СМ100800НDZ | k    |            |
| 13   | Атмосферостойкая двустенная труба                                     |             |      |            |


A11-2023.57

|            |         |              |        |         |       |
|------------|---------|--------------|--------|---------|-------|
| Изм.       | Кол.уч. | Лист         | № док. | Подпись | Дата  |
| Разработал |         | Тиунов И.А.  |        |         | 09.23 |
| Проверил   | 57      |              |        |         | 09.23 |
| Утвердил   |         | Дядичко А.В. |        |         | 09.23 |

Прокладка двустенных труб на консолях

|        |      |        |
|--------|------|--------|
| Стадия | Лист | Листов |
|        | 1    | 1      |
| DKS    |      |        |

Инв. № подл.      Подпись и дата      Взаим. инв. №

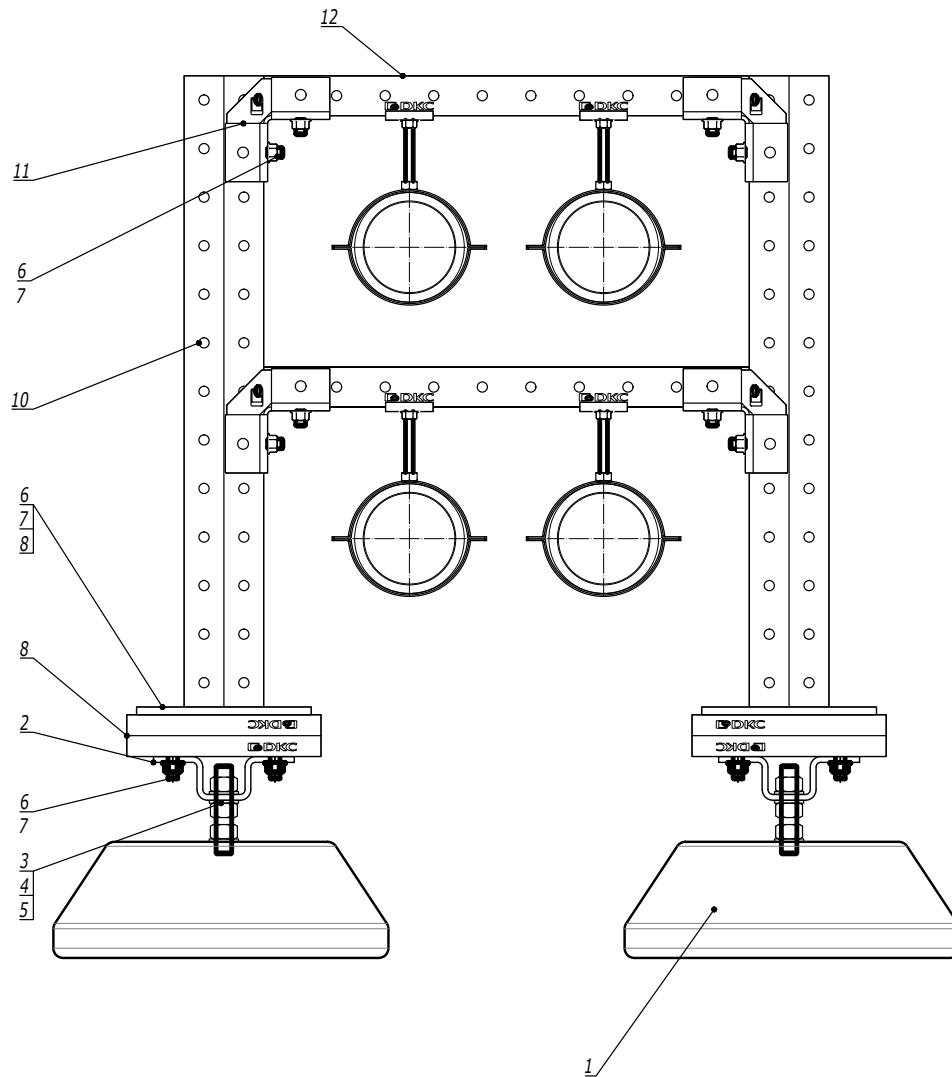

| Поз. | Наименование                                                               | Код         | Кол. | Примечание |
|------|----------------------------------------------------------------------------|-------------|------|------------|
| 1    | Бетонное основание                                                         | NLO***      |      |            |
| 2    | Крепление стеновое для С-образного профиля 41х41, горячеоцинкованное       | BMD1051HDZ  |      |            |
| 3    | Шпилька M16х1000                                                           | CM201601    |      |            |
| 4    | Шайба с узкими полями M16                                                  | CM241600    |      |            |
| 5    | Гайка шестигранная M16                                                     | CM111600    |      |            |
| 6    | Винт для крепления к С-образному профилю M10х30                            | CM041030    |      |            |
| 7    | Шайба кузовная M10, горячеоцинкованная                                     | CM121000HDZ |      |            |
| 8    | Гайка с насечкой, препятствующей откручиванию M10, горячеоцинкованная      | CM101000HDZ |      |            |
| 9    | Двойной С-образный профиль 41х21, горячеоцинкованный                       | BPD21**     |      |            |
| 10   | Консоль двойная, 41х41мм, горячеоцинкованная                               | BBD41**     |      |            |
| 11   | Уголок крепежный 90 градусов, двухлучевой, 4 отверстия, горячеоцинкованный | BMD1501HDZ  |      |            |
| 12   | С-образный профиль 41х41, горячеоцинкованный                               | BPM41**     |      |            |

A11-2023.58

|            |                  |      |        |         |       |
|------------|------------------|------|--------|---------|-------|
| Изм.       | Кол.уч.          | Лист | № док. | Подпись | Дата  |
| Разработал | Тиунов И.А.      |      |        |         | 09.23 |
| Проверил   | Чередищенко Г.А. |      |        |         | 09.23 |
| Утвердил   | Дядичко А.В.     |      |        |         | 09.23 |

Прокладка двустенных труб по кровле

| Стадия | Лист | Листов |
|--------|------|--------|
|        | 1    | 1      |
| DKC    |      |        |

Инв. № подл.

Подпись и дата

Взаим. инв. №