



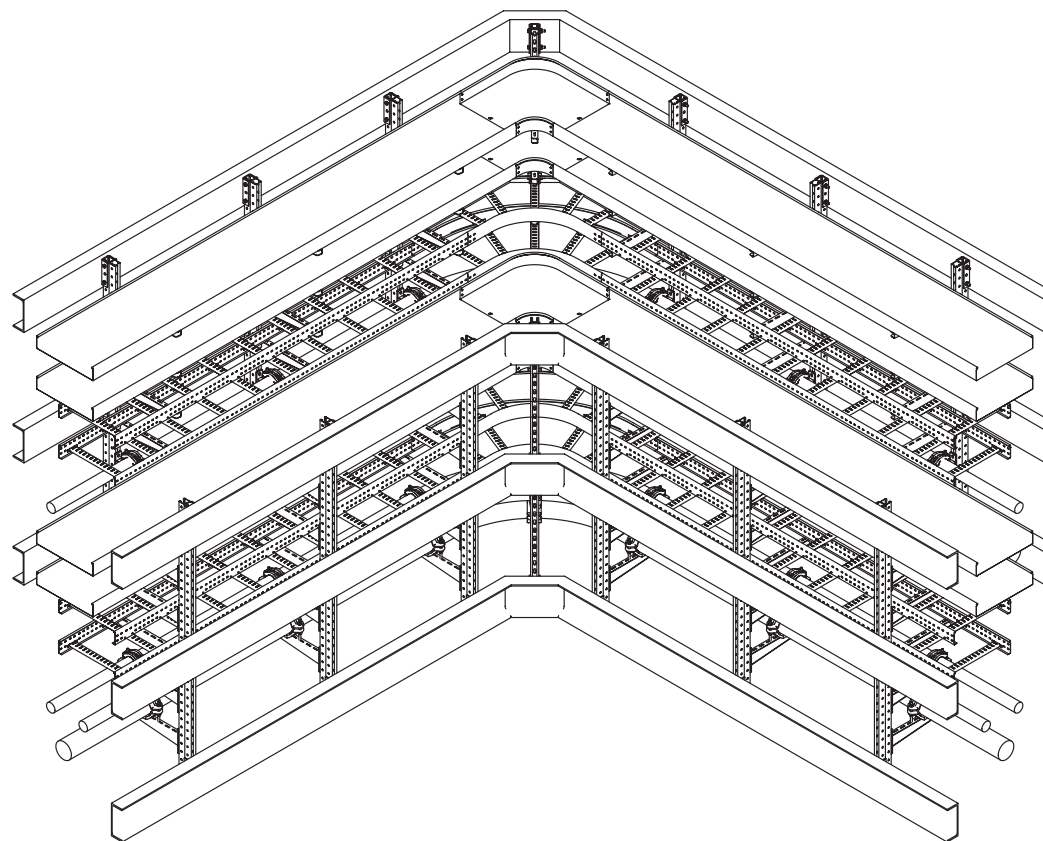


1. В-длина полки консоли

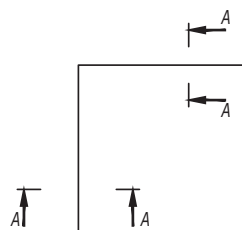


| Поз.                                       | Наименование                            | Код  | Кол.                                                                                  | Примечание                                                                            |        |
|--------------------------------------------|-----------------------------------------|------|---------------------------------------------------------------------------------------|---------------------------------------------------------------------------------------|--------|
| 1                                          | Стойка вертикальная                     |      |                                                                                       |                                                                                       |        |
| 2                                          | Лоток кабельный листовой                |      |                                                                                       |                                                                                       |        |
| 3                                          | Угол горизонтальный 90° листовой        |      |                                                                                       |                                                                                       |        |
| 4                                          | Лоток кабельный лестничный              |      |                                                                                       |                                                                                       |        |
| 5                                          | Угол горизонтальный 90° лестничный R300 |      |                                                                                       |                                                                                       |        |
|                                            |                                         |      |                                                                                       |                                                                                       |        |
| DKC-2018.IS.09                             |                                         |      |                                                                                       |                                                                                       |        |
| Изм.                                       | Кол.уч.                                 | Лист | № док.                                                                                | Подпись                                                                               | Дата   |
| Разработал                                 | Тиунов И.А.                             |      |                                                                                       |  | 09.18  |
| Проверил                                   | Чердиченко Г.А.                         |      |                                                                                       |  | 09.18  |
|                                            |                                         |      |                                                                                       |                                                                                       |        |
|                                            |                                         |      |                                                                                       |                                                                                       |        |
| Утвердил                                   | Дядичко А.В.                            |      |                                                                                       |  | 09.18  |
| Организация поворота на проходной эстакаде |                                         |      |                                                                                       |                                                                                       |        |
|                                            |                                         |      | Стадия                                                                                | Лист                                                                                  | Листов |
|                                            |                                         |      |                                                                                       | 1                                                                                     | 2      |
|                                            |                                         |      |  |                                                                                       |        |

Формат А2

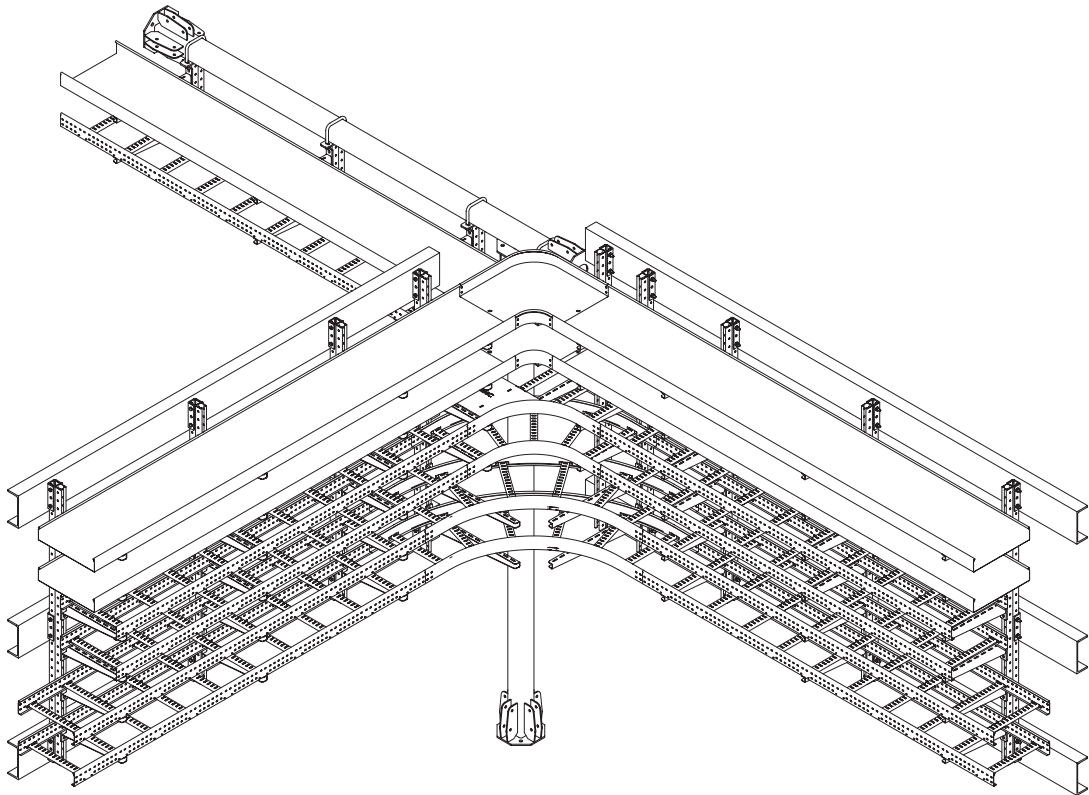

1. В - длина полки консоли

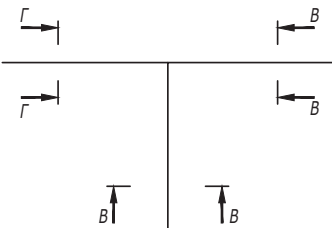


| Поз. | Наименование                      | Код | Кол. | Примечание     |
|------|-----------------------------------|-----|------|----------------|
| 1    | Стойка вертикальная               |     |      | DKC-2018.B5.20 |
| 2    | Лоток кабельный листовой          |     |      |                |
| 3    | Угол горизонтальный 90° листовой  |     |      |                |
| 4    | Ответвитель Т-образный листовой   |     |      |                |
| 5    | Лоток кабельный лестничный        |     |      |                |
| 6    | Ответвитель Т-образный лестничный |     |      |                |

|            |                  |      |        |                                                                                       |       |                                                           |                                                                                       |      |        |
|------------|------------------|------|--------|---------------------------------------------------------------------------------------|-------|-----------------------------------------------------------|---------------------------------------------------------------------------------------|------|--------|
|            |                  |      |        |                                                                                       |       | DKC-2018.IS.10                                            |                                                                                       |      |        |
| Изм.       | Кол.уч.          | Лист | № док. | Подпись                                                                               | Дата  | Организация отвода с проходной эстакады<br>на непроходную | Стадия                                                                                | Лист | Листов |
| Разработал | Тиунов И.А.      |      |        |  | 09.18 |                                                           |                                                                                       | 1    | 2      |
| Проверил   | Чередищенко Г.А. |      |        |  | 09.18 |                                                           |                                                                                       |      |        |
|            |                  |      |        |                                                                                       |       |                                                           |                                                                                       |      |        |
| Утвердил   | Дядичко А.В.     |      |        |  | 09.18 |                                                           |  |      |        |



|              |                |               |
|--------------|----------------|---------------|
| Инв. № подл. | Подпись и дата | Взаим. инв. № |
|              |                |               |

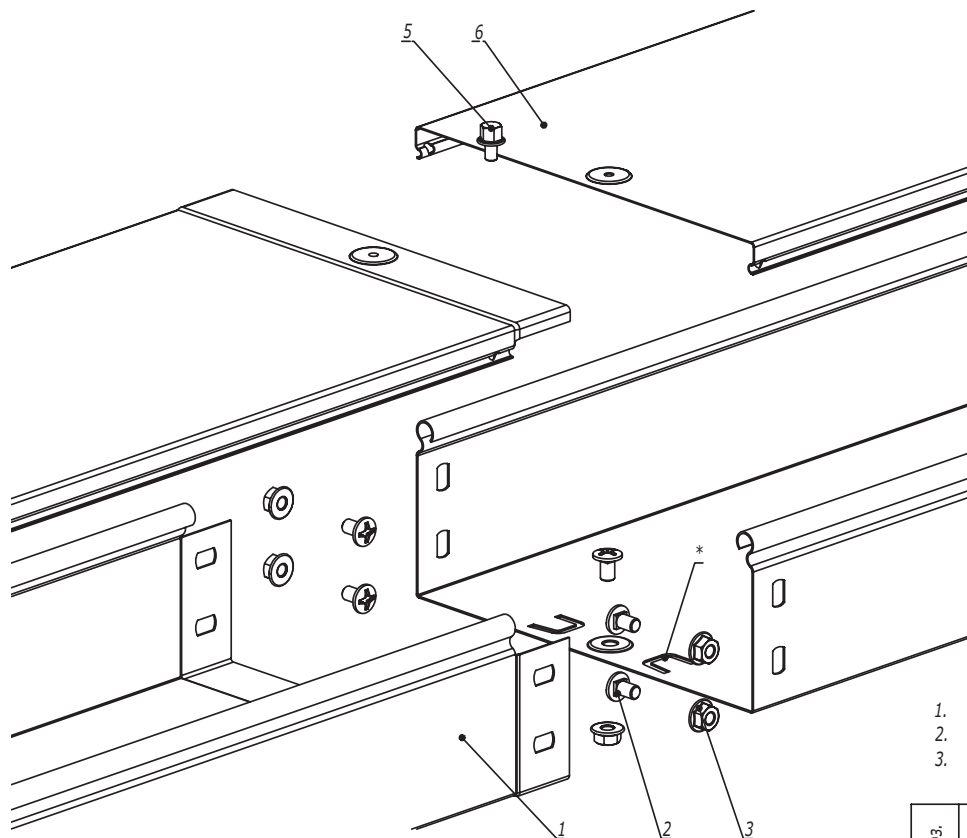

1. \* - пластины необходимо подгибать наружу и вставлять в перфорацию ответной части лотка.
2.  $n=1$  для высоты борта 50 мм.
3.  $n=2$  для высоты борта 80, 100 мм.


| Поз.                                                              | Наименование                          | Код      | Кол.  | Примечание |            |                                                                                       |      |        |         |       |
|-------------------------------------------------------------------|---------------------------------------|----------|-------|------------|------------|---------------------------------------------------------------------------------------|------|--------|---------|-------|
| <u>Комплектация для лотка</u>                                     |                                       |          |       |            |            |                                                                                       |      |        |         |       |
| 1                                                                 | Лоток кабельный                       |          | 2     |            |            |                                                                                       |      |        |         |       |
| 2                                                                 | Винт с крестообразным шлицем М6х10    | СМ010610 | n·2+1 |            |            |                                                                                       |      |        |         |       |
| 3                                                                 | Гайка с насечкой М6 DIN 6923          | СМ100600 | n·2+1 |            |            |                                                                                       |      |        |         |       |
| <u>Комплектация для лотка</u>                                     |                                       |          |       |            |            |                                                                                       |      |        |         |       |
| 4                                                                 | Крышка на лоток                       |          | 1     |            |            |                                                                                       |      |        |         |       |
| 5                                                                 | Винт для электрического соединения М5 | СМ030508 | 1     |            |            |                                                                                       |      |        |         |       |
| <div>DKC-2018.S5.01</div> <div>Соединение лотка "папа-мама"</div> |                                       |          |       |            |            |                                                                                       |      |        |         |       |
|                                                                   |                                       |          |       |            | Изм.       | Кол.уч.                                                                               | Лист | № док. | Подпись | Дата  |
|                                                                   |                                       |          |       |            | Разработал | Тиунов И.А.                                                                           |      |        |         | 09.18 |
|                                                                   |                                       |          |       |            | Проверил   | Чередишченко Г.А.                                                                     |      |        |         | 09.18 |
|                                                                   |                                       |          |       |            | Утвердил   | Дядичко А.В.                                                                          |      |        |         | 09.18 |
|                                                                   |                                       |          |       |            |            | Стадия                                                                                | Лист | Листов |         |       |
|                                                                   |                                       |          |       |            |            |                                                                                       |      | 1      |         |       |
|                                                                   |                                       |          |       |            |            |  |      |        |         |       |

Формат А3

Инв. № подл.

Подпись и дата

Взаим. инв. №

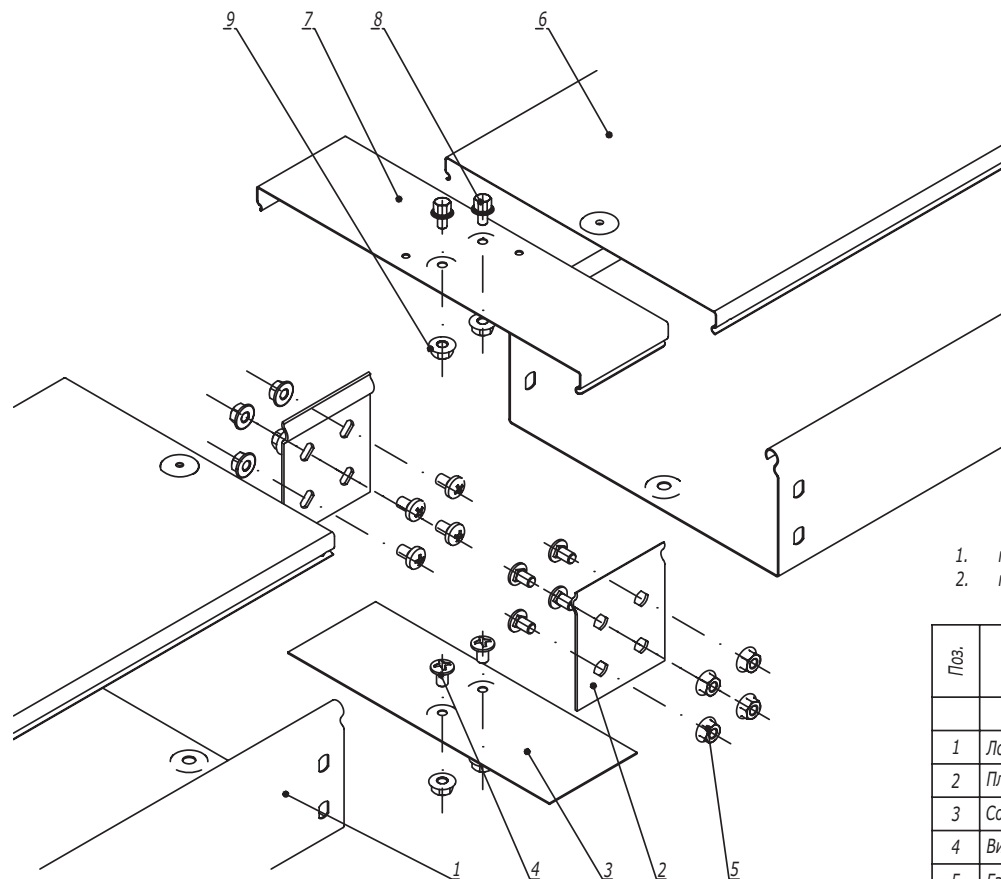

1.  $n=1$  для высоты борта 50 мм.
2.  $n=2$  для высоты борта 80, 100 мм.

| Поз. | Наименование                            | Код      | Кол.  | Примечание |
|------|-----------------------------------------|----------|-------|------------|
|      | <u>Комплектация для лотка</u>           |          |       |            |
| 1    | Лоток кабельный                         |          | 2     |            |
| 2    | Пластина крепежная GTO                  |          | 2     |            |
| 3    | Соединительная накладка CGB             |          | 1     |            |
| 4    | Винт с крестообразным шлицем M6x10      | CM010610 | n·4+2 |            |
| 5    | Гайка с насечкой M6 DIN 6923            | CM100600 | n·4+2 |            |
|      | <u>Комплектация для крышки</u>          |          |       |            |
| 6    | Крышка на лоток                         |          | 2     |            |
| 7    | Соединительная накладка CGC             |          | 1     |            |
| 8    | Винт для электрического соединения M5x8 | CM030508 | 2     |            |
| 9    | Гайка с насечкой M5 DIN 6923            | CM100500 | 2     |            |


|            |         |      |         |                   |       |
|------------|---------|------|---------|-------------------|-------|
| Изм.       | Кол.уч. | Лист | №докум. | Подпись           | Дата  |
| Разработал |         |      |         | Тиунов И.А.       | 09.18 |
| Проверил   |         |      |         | Чередниченко Г.А. | 09.18 |
| Утвердил   |         |      |         | Ляличко А.В.      | 09.18 |

## DKC-2018.S5.02

Соединение лотков в местах одностипных окончаний

|        |      |        |
|--------|------|--------|
| Стадия | Лист | Листов |
|        | 1    | 2      |


Формат А3

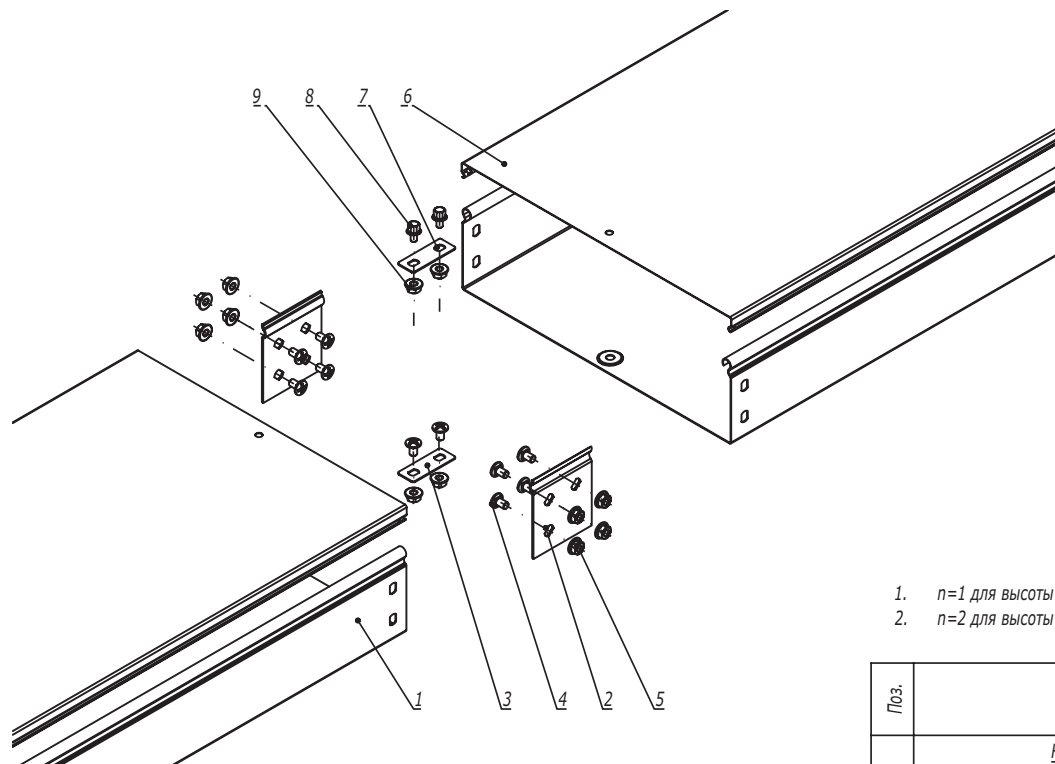

1.  $n=1$  для высоты борта 50 мм.
2.  $n=2$  для высоты борта 80, 100 мм.

| Поз.                           | Наименование                            | Код      | Кол.            | Примечание |
|--------------------------------|-----------------------------------------|----------|-----------------|------------|
| <u>Комплектация для лотка</u>  |                                         |          |                 |            |
| 1                              | Лоток кабельный                         |          | 2               |            |
| 2                              | Пластина крепежная GTO                  |          | 2               |            |
| 3                              | Пластина для заземления PTCE            | 37501    | 1               |            |
| 4                              | Винт с крестообразным шлицем M6x10      | CM010610 | $n \cdot 4 + 2$ |            |
| 5                              | Гайка с насечкой M6 DIN 6923            | CM100600 | $n \cdot 4 + 2$ |            |
| <u>Комплектация для крышки</u> |                                         |          |                 |            |
| 6                              | Крышка на лоток                         |          | 2               |            |
| 7                              | Пластина для заземления PTCE            | 37501    | 1               |            |
| 8                              | Винт для электрического соединения M5x8 | CM030508 | 2               |            |
| 9                              | Гайка с насечкой M5 DIN 6923            | CM100500 | 2               |            |
|                                |                                         |          |                 | Лист       |
| DKC-2018.S5.02                 |                                         |          |                 | 2          |
| Изм.                           | Кол.уч.                                 | Лист     | № док.          | Подпись    |
|                                |                                         |          |                 | Дата       |

Формат А3

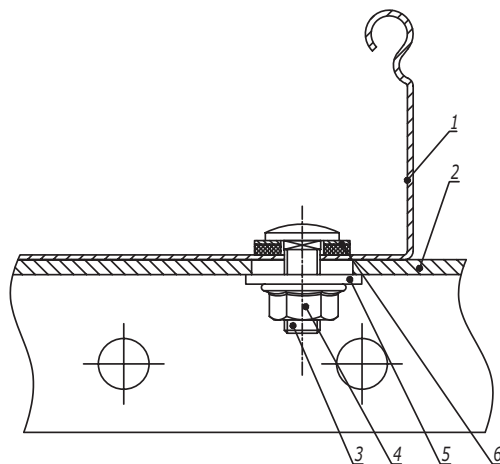


| Поз.       | Наименование                                                     | Код              | Кол.   | Примечание                                                                            |       |                                                                      |        |      |        |
|------------|------------------------------------------------------------------|------------------|--------|---------------------------------------------------------------------------------------|-------|----------------------------------------------------------------------|--------|------|--------|
| 1          | Лоток кабельный листовой                                         |                  |        |                                                                                       |       |                                                                      |        |      |        |
| 2          | Профиль/ Консоль                                                 |                  | 1      |                                                                                       |       |                                                                      |        |      |        |
| 3          | Винт с гладкой головкой и квадратным подголовником М6х20 DIN 603 | CM010620         | 2      |                                                                                       |       |                                                                      |        |      |        |
| 4          | Гайка с насечкой, препятствующей откручиванию М6 DIN 6923        | CM100600         | 2      |                                                                                       |       |                                                                      |        |      |        |
| 5          | Шайба кузовная 6 DIN 9021                                        | CM120600         | 2      |                                                                                       |       |                                                                      |        |      |        |
| 6          | Шайба уплотнительная 6                                           | CM133620INOX316L |        |                                                                                       |       |                                                                      |        |      |        |
|            |                                                                  |                  |        |                                                                                       |       |                                                                      |        |      |        |
|            |                                                                  |                  |        |                                                                                       |       |                                                                      |        |      |        |
| Изм.       | Кол.уч.                                                          | Лист             | № док. | Подпись                                                                               | Дата  | DKC-2018.S5.35                                                       |        |      |        |
| Разработал | Тиунов И.А.                                                      |                  |        |  | 09.18 | Крепление кабельного лотка с системой защиты IP 44 к профилю/консоли | Стадия | Лист | Листов |
| Проверил   | Чередишников Г.А.                                                |                  |        |  | 09.18 |                                                                      |        |      | 1      |
|            |                                                                  |                  |        |                                                                                       |       |                                                                      | DKC    |      |        |
| Утвердил   | Дядичко А.В.                                                     |                  |        |  | 09.18 |                                                                      |        |      |        |

Формат А3

Инв. № подл.

Подпись и дата

Взаим. инв. №

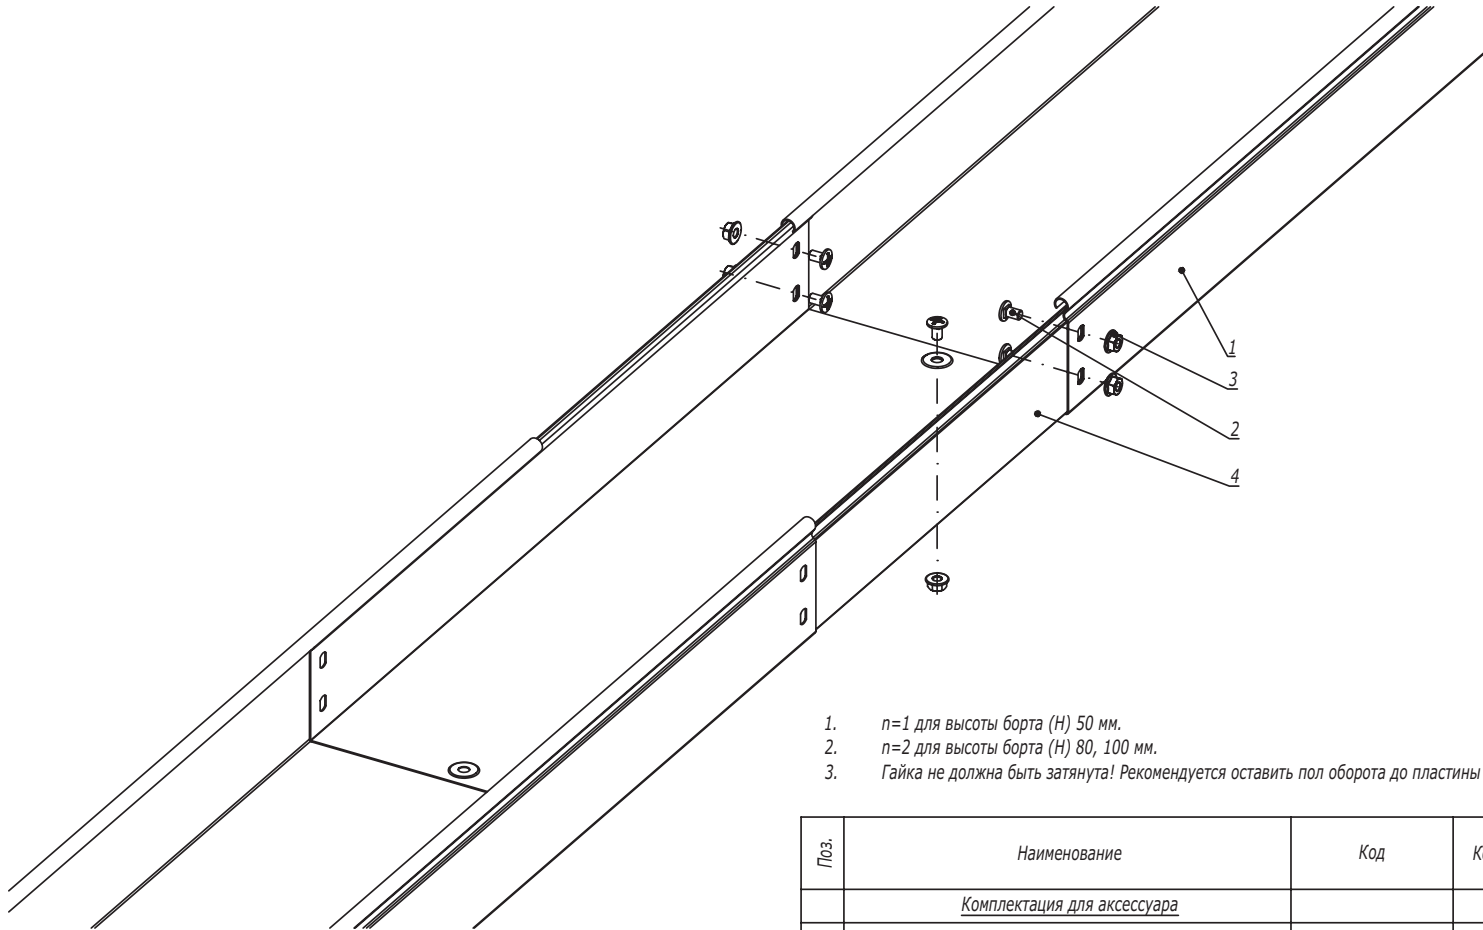


1.  $n=1$  для высоты борта (Н) 50 мм.
2.  $n=2$  для высоты борта (Н) 80, 100 мм.
3. Гайка не должна быть затянута! Рекомендуется оставить пол оборота до пластины незакрученными.

| Поз.                                                   | Наименование                       | Код      | Кол.                                                                                  | Примечание |            |                  |      |        |                                                                                       |       |
|--------------------------------------------------------|------------------------------------|----------|---------------------------------------------------------------------------------------|------------|------------|------------------|------|--------|---------------------------------------------------------------------------------------|-------|
| <u>Комплектация для аксессуара</u>                     |                                    |          |                                                                                       |            |            |                  |      |        |                                                                                       |       |
| 1                                                      | Лоток                              |          | 2                                                                                     |            |            |                  |      |        |                                                                                       |       |
| 2                                                      | Винт с крестообразным шлицем М6х10 | СМ010610 | n·2+1                                                                                 |            |            |                  |      |        |                                                                                       |       |
| 3                                                      | Гайка с насечкой М6 DIN 6923       | СМ100600 | n·2+1                                                                                 |            |            |                  |      |        |                                                                                       |       |
| 4                                                      | Телескопический расширитель        |          | 1                                                                                     |            |            |                  |      |        |                                                                                       |       |
| <div>DKC-2018.S5.38</div>                              |                                    |          |                                                                                       |            |            |                  |      |        |                                                                                       |       |
|                                                        |                                    |          |                                                                                       |            | Изм.       | Кол.уч.          | Лист | № док. | Подпись                                                                               | Дата  |
|                                                        |                                    |          |                                                                                       |            | Разработал | Тиунов И.А.      |      |        |  | 09.18 |
|                                                        |                                    |          |                                                                                       |            | Проверил   | Чередищенко Г.А. |      |        |  | 09.18 |
|                                                        |                                    |          |                                                                                       |            | Утвердил   | Дядичко А.В.     |      |        |  | 09.18 |
| Телескопическое расширение лотков для термокомпенсации |                                    |          | Стадия                                                                                | Лист       | Листов     |                  |      |        |                                                                                       |       |
|                                                        |                                    |          |                                                                                       |            | 1          |                  |      |        |                                                                                       |       |
|                                                        |                                    |          |  |            |            |                  |      |        |                                                                                       |       |

Формат А3


|              |                |               |
|--------------|----------------|---------------|
| Инв. № подл. | Подпись и дата | Взаим. инв. № |
|              |                |               |

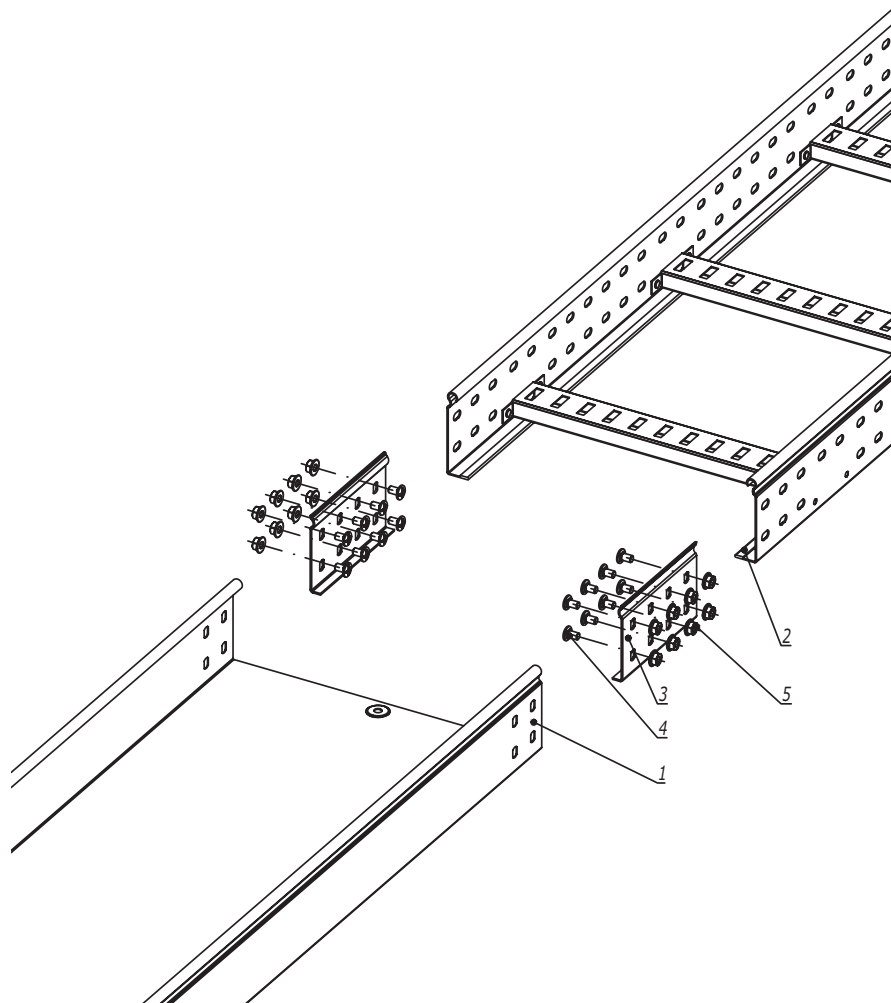

1.  $n=1$  для высоты борта (Н) 50 мм.
2.  $n=2$  для высоты борта (Н) 80, 100 мм.

| Поз.                                                                                  | Наименование                       | Код      | Кол.    | Примечание |
|---------------------------------------------------------------------------------------|------------------------------------|----------|---------|------------|
| <u>Комплектация для аксессуара</u>                                                    |                                    |          |         |            |
| 1                                                                                     | Лоток листовой                     |          | 2       |            |
| 2                                                                                     | Лоток лестничный                   |          |         |            |
| 3                                                                                     | Усиленное соединение GTO-L         |          | 2       |            |
| 4                                                                                     | Винт с крестообразным шлицем М6х10 | СМ010610 | пх8     |            |
| 5                                                                                     | Гайка с насечкой М6 DIN 6923       | СМ100600 | пх8     |            |
| <b>DKC-2018.S5.39</b>                                                                 |                                    |          |         |            |
| Изм.                                                                                  | Кол.уч.                            | Лист     | №докум. | Подпись    |
| Разработал                                                                            | Тиунов И.А.                        |          |         | 09.18      |
| Проверил                                                                              | Чередищенко Г.А.                   |          |         | 09.18      |
| Утвердил                                                                              | Дядичко А.В.                       |          |         | 09.18      |
| Соединение листового лотка с лестничным                                               |                                    |          |         | Стадия     |
|                                                                                       |                                    |          |         | Лист       |
|                                                                                       |                                    |          |         | Листов     |
|                                                                                       |                                    |          |         | 1          |
|  |                                    |          |         |            |

Формат А3

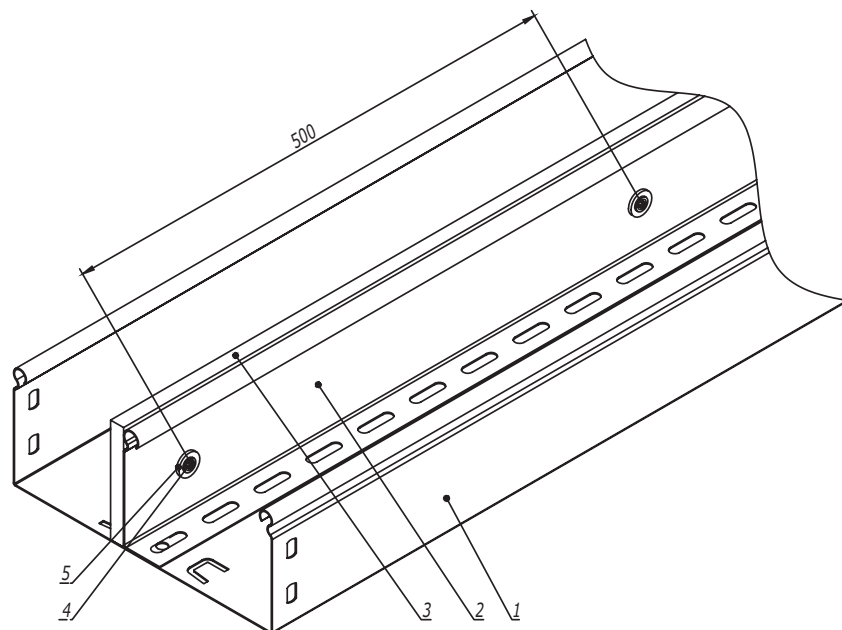


| Поз. | Наименование                     | Код                      | Кол. | Примечание |
|------|----------------------------------|--------------------------|------|------------|
| 1    | Лоток листовой                   |                          |      |            |
| 2    | Разделитель SEP                  |                          |      |            |
| 3    | Огнестойкая перегородка DD       | DD0510/DD0810/<br>DD1010 |      |            |
| 4    | Саморез с прессшайбой 4,2x13     | CM275013                 |      |            |
| 5    | Шайба с узкими полями Ø5 DIN 125 | CM240500                 |      |            |


|            |                  |      |        |         |       |                                                                                       |  |  |  |  |
|------------|------------------|------|--------|---------|-------|---------------------------------------------------------------------------------------|--|--|--|--|
|            |                  |      |        |         |       | DKC-2018.S5.40                                                                        |  |  |  |  |
| Изм.       | Кол.уч.          | Лист | № док. | Подпись | Дата  | Крепление огнестойкой перегородки к<br>разделителю SEP                                |  |  |  |  |
| Разработал | Тиунов И.А.      |      |        |         | 09.18 |                                                                                       |  |  |  |  |
| Проверил   | Чередищенко Г.А. |      |        |         | 09.18 |                                                                                       |  |  |  |  |
|            |                  |      |        |         |       |                                                                                       |  |  |  |  |
| Утвердил   | Дядичко А.В.     |      |        |         | 09.18 |  |  |  |  |  |
|            |                  |      |        |         |       |                                                                                       |  |  |  |  |

Формат А3

|               |                |               |
|---------------|----------------|---------------|
| Инов. № подл. | Подпись и дата | Взаим. инв. № |
|               |                |               |

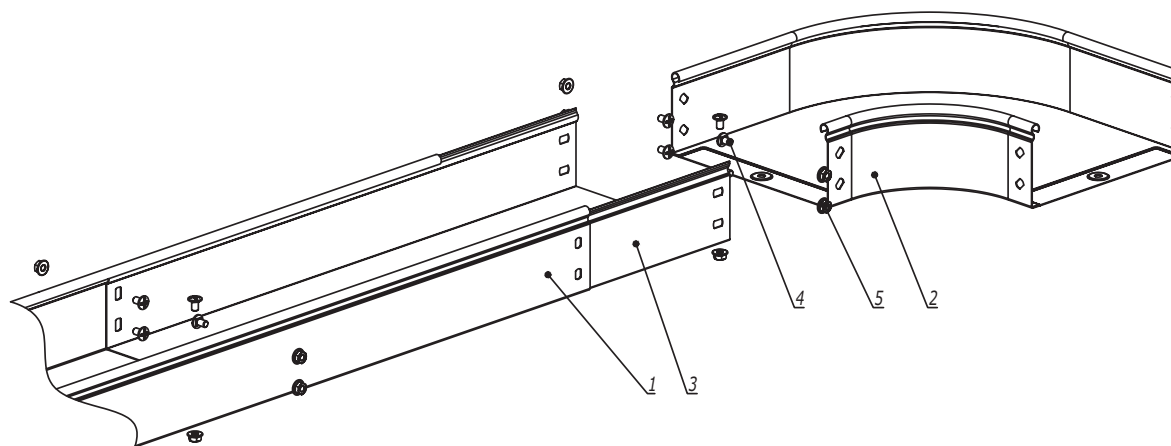

1.  $n=1$  для высоты борта 50 мм.  
2.  $n=2$  для высоты борта 80, 100 мм.

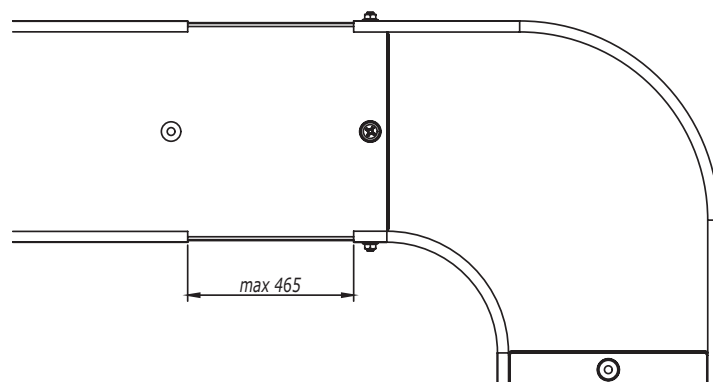

| Поз. | Наименование                       | Код      | Кол.  | Примечание |
|------|------------------------------------|----------|-------|------------|
| 1    | Лоток кабельный                    |          |       |            |
| 2    | Аксессуар для листового лотка      |          |       |            |
| 3    | Телескопический расширитель        |          |       |            |
| 4    | Винт с крестообразным шлицем М6х10 | СМ010610 | n·4+2 |            |
| 5    | Гайка с насечкой М6 DIN 6923       | СМ100600 | n·4+2 |            |

|            |                    |      |        |                                                                                       |       |  |                |  |  |
|------------|--------------------|------|--------|---------------------------------------------------------------------------------------|-------|--|----------------|--|--|
|            |                    |      |        |                                                                                       |       |  | DKC-2018.S5.41 |  |  |
| Изм.       | Кол.уч.            | Лист | № док. | Подпись                                                                               | Дата  |  |                |  |  |
| Разработал | Тиунов И.А.        |      |        |  | 09.18 |  |                |  |  |
| Проверил   | Череди́нченко Г.А. |      |        |  | 09.18 |  |                |  |  |
|            |                    |      |        |                                                                                       |       |  |                |  |  |
| Утвердил   | Дядичко А.В.       |      |        |  | 09.18 |  |                |  |  |


|                                                               |  |  |        |      |        |
|---------------------------------------------------------------|--|--|--------|------|--------|
| Соединение листового лотка с аксессуаром<br>без подреза лотка |  |  | Стадия | Лист | Листов |
|                                                               |  |  |        |      | 1      |




Формат А3

Инв. № подл.      Подпись и дата      Взаим. инв. №

Вариант 1

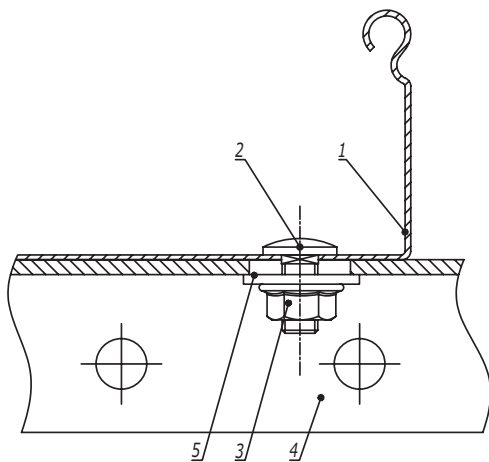

Вариант 2

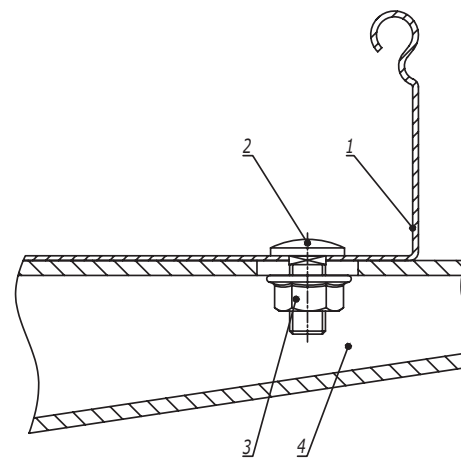

| Поз. | Наименование                                                    | Код      | Кол. | Примечание |
|------|-----------------------------------------------------------------|----------|------|------------|
| 1    | Лоток кабельный листовой                                        |          |      |            |
| 2    | Винт с гладкой головкой и квадратным подголовником М6х16 DIN603 | СМ010616 |      |            |
| 3    | Гайка с насечкой, препятствующей откручиванию М6 DIN6923        | СМ100600 |      |            |
|      | <u>Вариант 1</u>                                                |          |      |            |
| 4    | Профиль/консоль из С-образного профиля                          |          |      |            |
| 5    | Шайба кузовная Ø6 DIN9021                                       | СМ120600 |      |            |
|      | <u>Вариант 2</u>                                                |          |      |            |
| 4    | Консоль ВВН-60/ВВН-70                                           |          |      |            |

|            |                  |      |        |                                                                                       |       |  |                |  |  |  |  |  |
|------------|------------------|------|--------|---------------------------------------------------------------------------------------|-------|--|----------------|--|--|--|--|--|
|            |                  |      |        |                                                                                       |       |  | DKC-2018.S5.42 |  |  |  |  |  |
| Изм.       | Кол.уч.          | Лист | № док. | Подпись                                                                               | Дата  |  |                |  |  |  |  |  |
| Разработал | Тиунов И.А.      |      |        |  | 09.18 |  |                |  |  |  |  |  |
| Проверил   | Чередищенко Г.А. |      |        |  | 09.18 |  |                |  |  |  |  |  |
|            |                  |      |        |                                                                                       |       |  |                |  |  |  |  |  |
| Утвердил   | Дядичко А.В.     |      |        |  | 09.18 |  |                |  |  |  |  |  |

|                                             |  |  |                                                                                       |      |        |
|---------------------------------------------|--|--|---------------------------------------------------------------------------------------|------|--------|
| Крепление листового лотка к профилю/консоли |  |  | Стадия                                                                                | Лист | Листов |
|                                             |  |  |                                                                                       |      | 1      |
|                                             |  |  |  |      |        |
|                                             |  |  |                                                                                       |      |        |

Формат А3

|               |                |               |
|---------------|----------------|---------------|
| Инов. № подл. | Подпись и дата | Взаим. инв. № |
|               |                |               |