

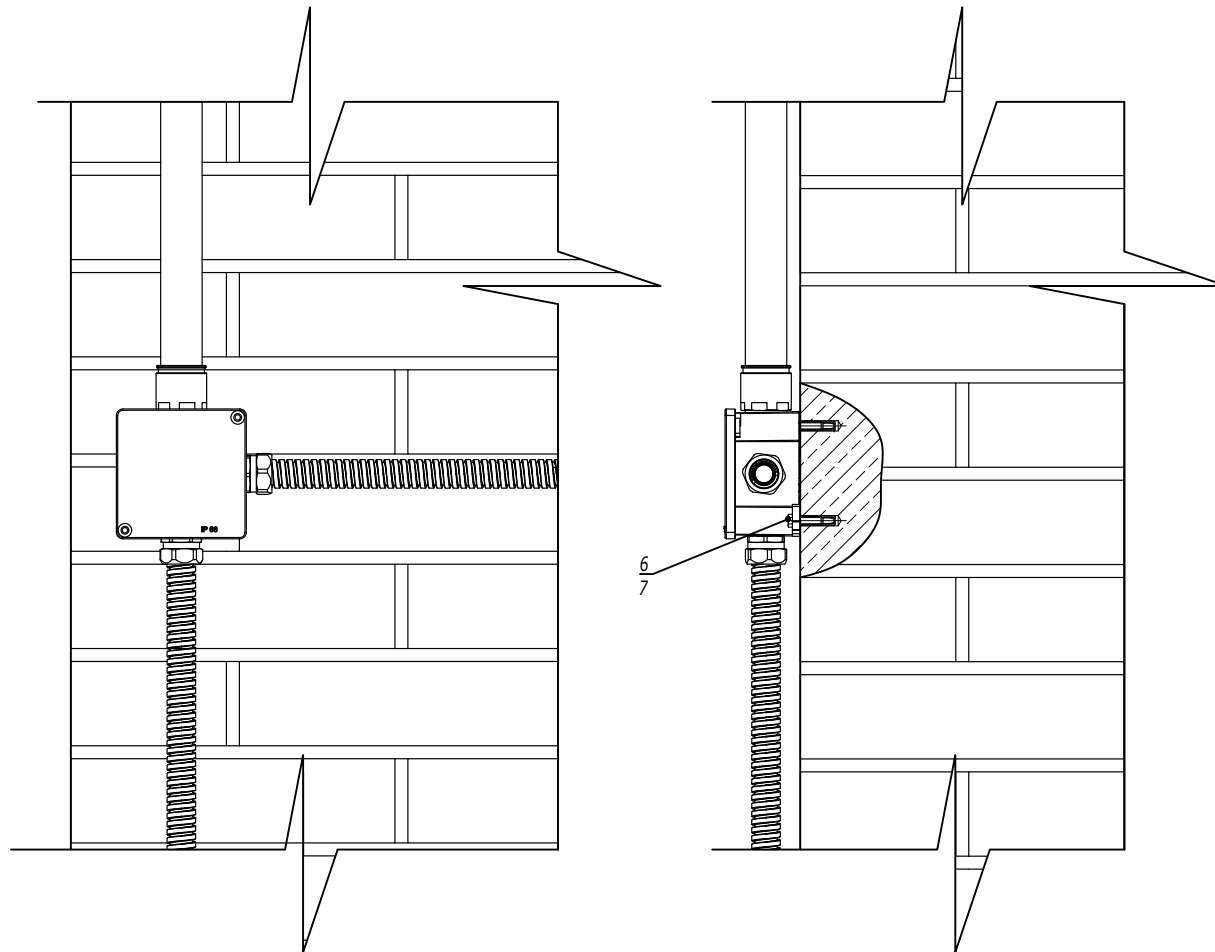
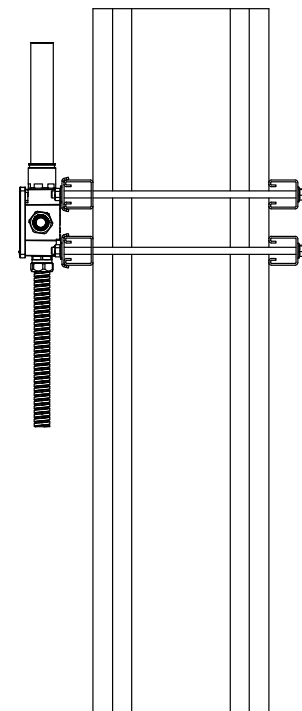


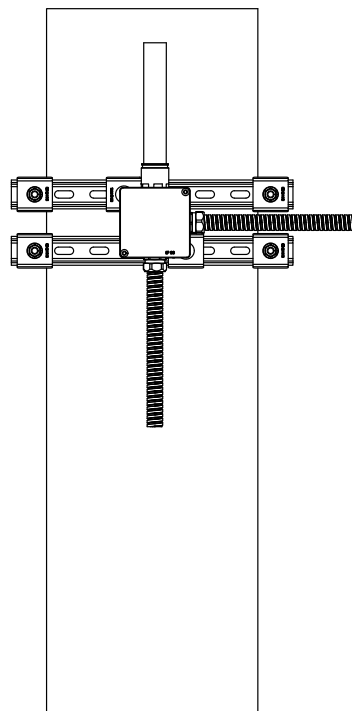

Взаим. инв. №					
	Поз.	Наименование	Код	Кол.	Примечание
Подпись и дата	1	Металлорукав		2	
	2	Муфта "металлорукав-коробка"	6014-****	2	
	3	Труба жесткая оцинкованная	6008-**L3	1	
	4	Муфта "труба-коробка"	6111-A**	1	
Инв. № подл.	5	Коробка ответвительная алюминиевая окрашенная, IP66/IP67, RAL 9006	6530*	n	
	6	Болт с шестигранной головкой М6х25	СМ080625	n*2	
	7	Забивной анкер М6	СМ400625	n*2	DKC-2018.M5

1. Муфты дополнительно укомплектовать гайкой 6006-**А и при необходимости уплотнительной прокладкой IP67 код 6060-****
2. n=1 для коробки 65300
3. n=2 для коробки 65301...65306

						DKC-2024.CMS.14			
Изм.	Кол.уч.	Лист	№ док.	Подпись	Дата	Узел по организации соединения распределительной коробки на кирпичном основании	Стадия	Лист	Листов
									1
									

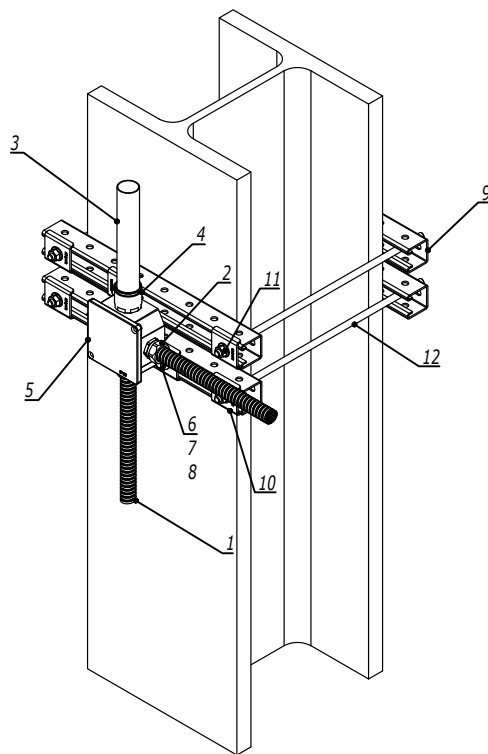

Поз.	Наименование	Код	Кол.	Примечание
1	Металлорукав		2	
2	Муфта "металлорукав-коробка"	6014-****	2	
3	Труба жесткая оцинкованная	6008-**L3	1	
4	Муфта "труба-коробка"	6111-A**	1	
5	Коробка ответвительная алюминиевая окрашенная, IP66/IP67, RAL 9006	6530*	n	
6	Болт с шестигранной головкой М6х25	СМ080625	n*2	
7	Шайба М6 кузовная DIN9021	СМ120600	n*2	
8	Гайка для подвешивания профиля М6х40	СМ140600	n*2	
9	Профиль ВРМ-41	ВРМ41**	4	
10	Опорная пластина для С-образных профилей ВНМ-41	ВНМ4141	6	
11	Гайка с насечкой М10 DIN 6923	СМ101000	8	
12	Шпилька резьбовая М10 DIN 975 /976	СМ201001	4	

- Муфты дополнительно укомплектовать гайкой 6006-**А и при необходимости уплотнительной прокладкой IP67 код 6060-****
- n=1 для коробки 65300
- n=2 для коробки 65301...65306

DKC-2024.CMS.15					
Изм.	Кол.уч.	Лист	№докум.	Подпись	Дата
Узел по организации соединения распределительной коробки на металлической балке				Стадия	Лист
					Листов
					1
DKC					

Изм. № подл. Подпись и дата Взаим. инв. №