




1. В - длина полки консоли.

Поз.	Наименование	Код	Кол.	Примечание	
1	Лоток кабельный, цинк -ламельный				
2	Крышка на лоток с заземлением, цинк -ламельная				
3	Ответвитель DPT T-образный горизонтальный, цинк -ламельный				
4	Крышка DPT на ответвитель T-образный горизонтальный, цинк -ламельная				
5	Пластина крепежная GSV, цинк -ламельная (аналог - горячеоцинкованная)				
6	Консоль двойная, 41 x 41 мм, горячеоцинкованная	BBD41**			
7	Усиленная консоль, горячеоцинкованная	BBH***			
Изм.	Кол.уч	Лист	№ док.	Подпись	Дата
Разраб.	Тиунов И.А.				04.17
Пров.	Чередниченко Г.А.				04.17


Одностоечная эстакада .
T-отвод трассы с листовыми
кабельными лотками

Стадия	Лист	Листов
		1



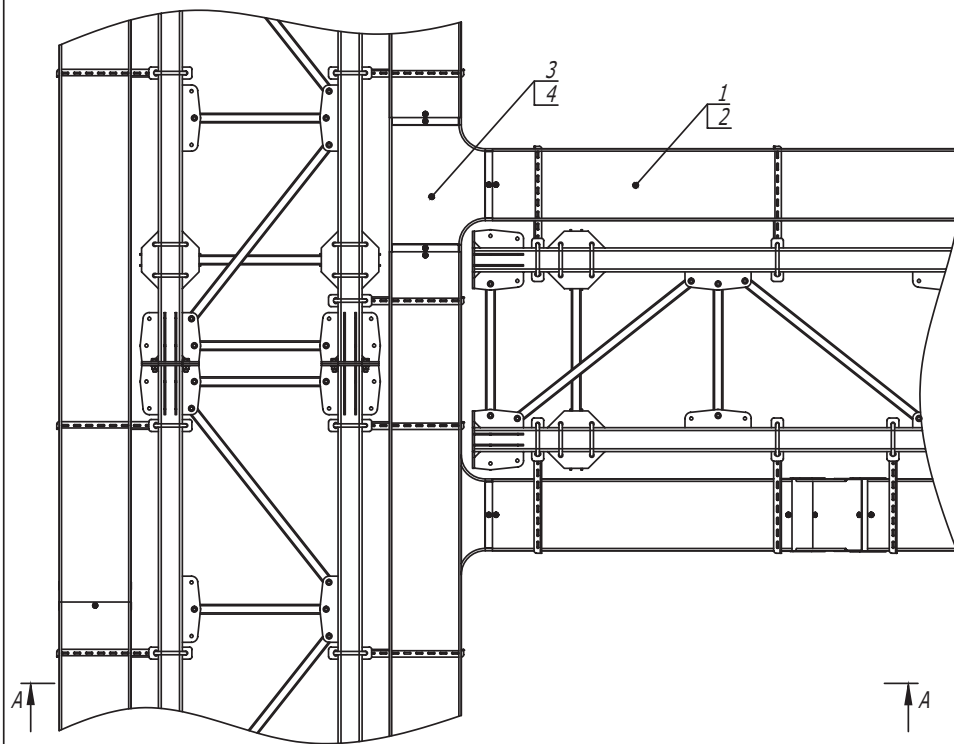

1. B - длина полки консоли.

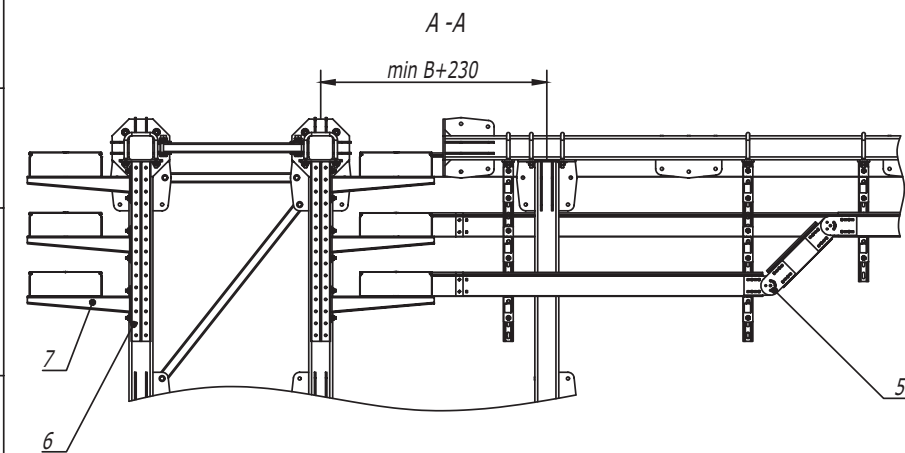

Поз.	Наименование	Код	Кол.	Примечание
1	Лоток, цинк -ламельный			
2	Крышка на лоток с заземлением , цинк -ламельная			
3	Ответвитель DPT T-образный горизонтальный , цинк -ламельный			
4	Крышка DPT на ответвитель T-образный горизонтальный, цинк -ламельная			
5	Пластина крепежная GSV H100, цинк -ламельная (аналог - горячеоцинкованная)	30015HDZL		
6	Консоль двойная , 41 x 41 мм, горячеоцинкованная	BBD41**		
7	Усиленная консоль , горячеоцинкованная	BBH****		