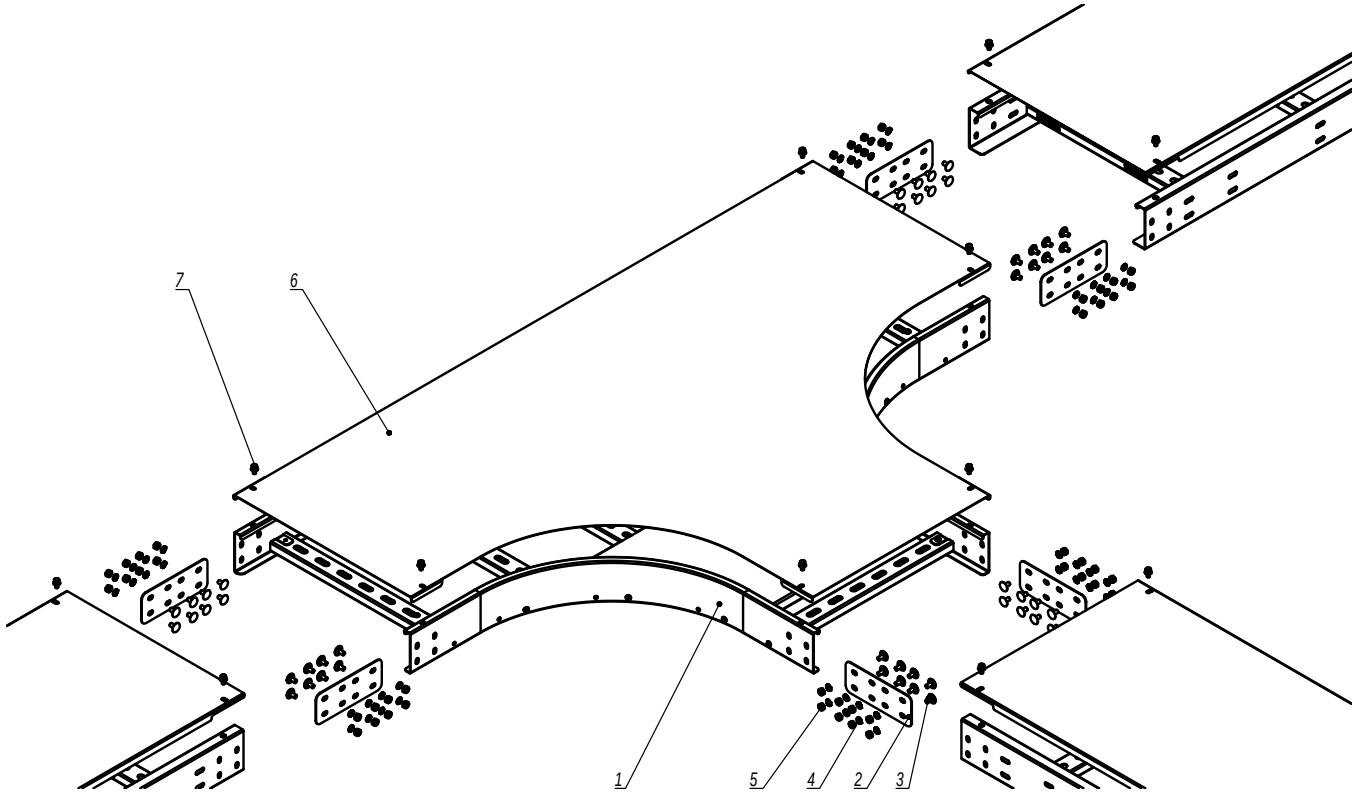

Поз.	Наименование	Код	Кол.	Примечание
	Комплект для лотка			
1	Горизонтальный Т-отвод лесничный, нержавеющая сталь		1	
2	Соединитель горизонтальный, нержавеющая сталь	IGH***	6	
3	Винт с гладкой головкой М6х12, нержавеющая сталь	CM010612INOX/ CM010612INOX316L	24n	
4	Шайба стопорная М6 DIN 6798A, нержавеющая сталь	CM220600INOX/ CM220600INOX316L	24n	
5	Гайка шестигранная М6 DIN934, нержавеющая сталь	CM110600INOX/ CM110600INOX316L	24n	
	Комплект для крышки			
6	Крышка на горизонтальный Т-отвод лесничный, нержавеющая сталь		1	
7	Винт для обеспечения электрического контакта М5х8	CM030508INOX	6	

1. n=1 для высоты борта 50 мм.
2. n=2 для высоты борта 80, 100 мм.
3. n=3 для высоты борта 150 мм.

Изм.	Кол.уч.	Лист	№док.	Подпись	Дата
Разработал		Тиунов И.А.			11.20
Проверил		Чередниченко Г.А.			11.20
Утвердил		Дядичко А.В.			11.20

DKC-2021.I5.15

Горизонтальный Т-отвод для лестничных лотков из нержавеющей стали

Стадия	Лист	Листов
		1

DKC

Взаим. инв. №

Подпись и дата

Инв. № подл.