




Держатель BHR-40

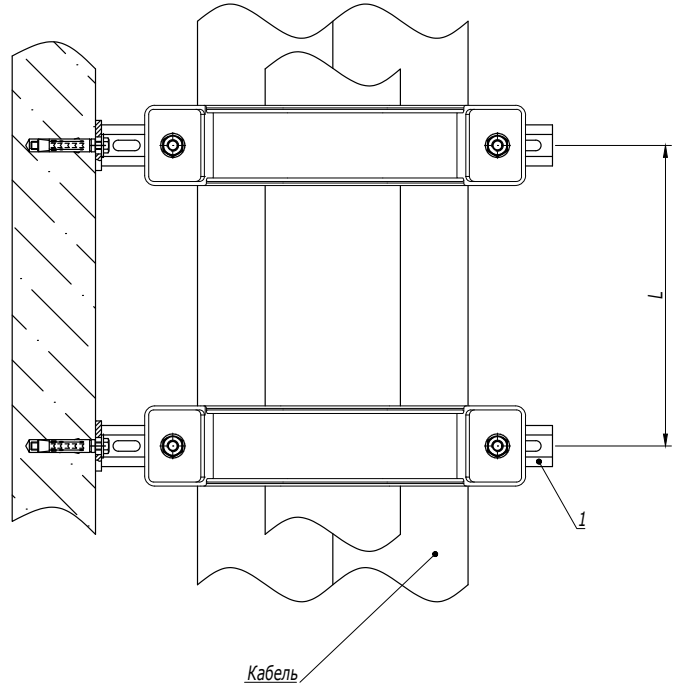

1. L- расстояние между точками подвеса выбирается в зависимости от нагрузки в диапазоне от 500 до 1000 мм.

| Поз.                                  | Наименование                                                  | Код                         | Кол. | Примечание     |
|---------------------------------------|---------------------------------------------------------------|-----------------------------|------|----------------|
| 1                                     | Консоль ВВР-41                                                |                             | 2    |                |
| 2                                     | Стандартный анкер с болтом                                    |                             | 4    | DKC-2018.M5.01 |
| 3                                     | Кабельный держатель BHR-40                                    | BHR4009/BHR4011/<br>BHR4013 | 2    |                |
| 4                                     | Шпилька М12х300                                               | СМ201230                    | 4    |                |
| 5                                     | Гайка для подвешивания профиля (с удлиненной пружиной) М12х40 | СМ161200                    | 4    |                |
| 6                                     | Шайба с узкими полями М12                                     | СМ241200                    | 4    |                |
| 7                                     | Гайка шестигранная М12                                        | СМ111200                    | 4    |                |
| DKC-2018.B5.29                        |                                                               |                             |      | Лист           |
| Изм. Кол.уч. Лист № док. Подпись Дата |                                                               |                             |      | 5              |

|               |                |               |
|---------------|----------------|---------------|
| Инов. № подл. | Подпись и дата | Взаим. инв. № |
|               |                |               |

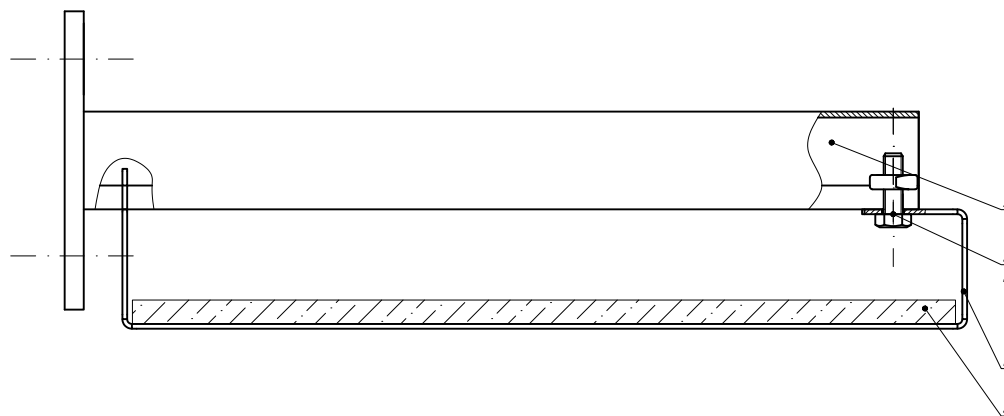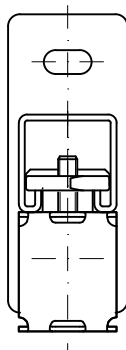

| Поз.       | Наименование                               | Код                                   | Кол.   | Примечание |       |                                                                     |  |  |
|------------|--------------------------------------------|---------------------------------------|--------|------------|-------|---------------------------------------------------------------------|--|--|
| 1          | Консоль из С-образного профиля             | BBP21**/ BBP41**/<br>BBD21**/ BBD41** |        |            |       |                                                                     |  |  |
| 2          | Держатель огнезащитной перегородки ВМЗ-15  |                                       |        |            |       |                                                                     |  |  |
| 3          | Болт с шестигранной головкой М8х25 DIN 933 | CM020825                              |        |            |       |                                                                     |  |  |
| 4          | Гайка для подвешивания профиля М8          | CM140800                              |        |            |       |                                                                     |  |  |
| 5          | Огнезащитная перегородка                   | DD****                                |        |            |       |                                                                     |  |  |
|            |                                            |                                       |        |            |       |                                                                     |  |  |
| Изм.       | Кол.уч.                                    | Лист                                  | № док. | Подпись    | Дата  | DKC-2018.B5.30                                                      |  |  |
| Разработал | Тиунов И.А.                                |                                       |        |            | 09.18 | Держатель огнезащитной перегородки к консоли из С-образного профиля |  |  |
| Проверил   | Чередиченко Г.А.                           |                                       |        |            | 09.18 |                                                                     |  |  |
|            |                                            |                                       |        |            |       |                                                                     |  |  |
|            |                                            |                                       |        |            |       |                                                                     |  |  |
| Утвердил   | Дядичко А.В.                               |                                       |        |            | 09.18 | Стадия      Лист      Листов                                        |  |  |
|            |                                            |                                       |        |            |       |                                                                     |  |  |
|            |                                            |                                       |        |            |       | 1                                                                   |  |  |
|            |                                            |                                       |        |            |       | DKC                                                                 |  |  |

|              |                |               |
|--------------|----------------|---------------|
| Инв. № подл. | Подпись и дата | Взаим. инв. № |
|              |                |               |



1. С консолями длиной 100-300 мм использовать анкер М8.  
С консолями длиной 400 мм использовать анкер М10.

| Поз.                                        | Наименование                 | Код  | Кол.   | Примечание     |
|---------------------------------------------|------------------------------|------|--------|----------------|
| 1                                           | Консоль ВВН-40/ВВН-50/ВВН-60 |      | 1      |                |
| 2                                           | Анкер                        |      | 2      | DKC-2018.M5.01 |
| DKC-2021.B5.31                              |                              |      |        |                |
| Изм.                                        | Кол.уч.                      | Лист | № док. | Подпись        |
| Разработал                                  | Тиунов И.А.                  |      | 02.21  |                |
| Проверил                                    | Чередищенко Г.А.             |      | 02.21  |                |
| Утвердил                                    | Дядичко А.В.                 |      | 02.21  |                |
| Монтаж консоли ВВН-40/ВВН-50/ВВН-60 к стене |                              |      |        | Стадия         |
|                                             |                              |      |        | Лист           |
|                                             |                              |      |        | Листов         |
|                                             |                              |      |        | 1              |
| DKC                                         |                              |      |        |                |

|              |                |               |
|--------------|----------------|---------------|
| Инв. № подл. | Подпись и дата | Взаим. инв. № |
|              |                |               |




| Поз. | Наименование                            | Код      | Кол. | Примечание |
|------|-----------------------------------------|----------|------|------------|
|      | <u>Комплектация для аксессуара</u>      |          |      |            |
| 1    | Угол вертикальный вниз 90°, глухой      | 39002    | 1    |            |
| 2    | Пластина крепежная GTO                  | 37301    | 4    |            |
| 3    | Накладка соединительная CGB             | 37350    | 2    |            |
| 4    | Винт с крестообразным шлицем M6x10      | CM010610 | 12   |            |
| 5    | Гайка с насечкой M6 DIN 6923            | CM100600 | 12   |            |
|      | <u>Комплектация для крышки</u>          |          |      |            |
| 6    | Накладка соединительная CGC             | 37390    | 2    |            |
| 7    | Винт для электрического соединения M5x8 | CM030508 | 4    |            |
|      |                                         |          |      |            |
|      |                                         |          |      |            |
Формат А3

Инв. № подл.

Подпись и дата

Взаим. инв. №

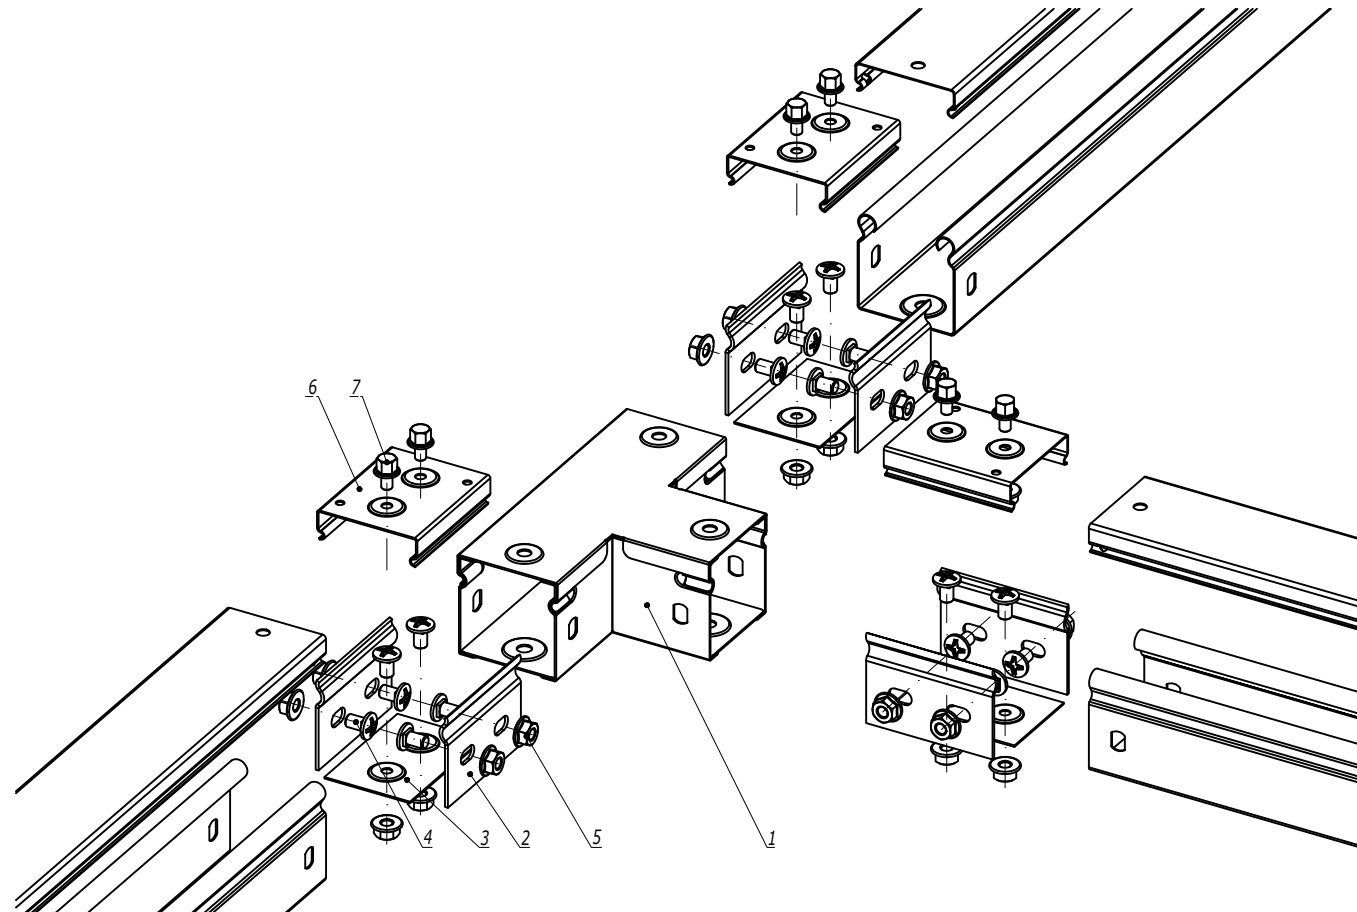


| Взаим. инв. №  | Поз. | Наименование                                  | Код      | Кол. | Примечание |
|----------------|------|-----------------------------------------------|----------|------|------------|
| Подпись и дата |      | <u>Комплектация для аксессуара</u>            |          |      |            |
|                | 1    | Ответвитель горизонтальный Т-образный, глухой | 39003    | 1    |            |
|                | 2    | Пластина крепежная GTO                        | 37301    | 6    |            |
|                | 3    | Накладка соединительная CGB                   | 37350    | 3    |            |
|                | 4    | Винт с крестообразным шлицем М6х10            | СМ010610 | 18   |            |
| Инв. № подл.   | 5    | Гайка с насечкой М6 DIN 6923                  | СМ100600 | 18   |            |
|                |      | <u>Комплектация для крышки</u>                |          |      |            |
|                | 6    | Накладка соединительная CGC                   | 37390    | 3    |            |
|                | 7    | Винт для электрического соединения М5х8       | СМ030508 | 6    |            |

|            |                  |      |        |                                                                                       |       |                                                                                       |      |        |
|------------|------------------|------|--------|---------------------------------------------------------------------------------------|-------|---------------------------------------------------------------------------------------|------|--------|
|            |                  |      |        |                                                                                       |       | DKC-2018.S5.29                                                                        |      |        |
| Изм.       | Кол.уч.          | Лист | № док. | Подпись                                                                               | Дата  |                                                                                       |      |        |
| Разработал | Тиунов И.А.      |      |        |  | 09.18 | Ответвитель горизонтальный Т-образный,<br>глухой                                      |      |        |
| Проверил   | Чередищенко Г.А. |      |        |  | 09.18 |                                                                                       |      |        |
|            |                  |      |        |                                                                                       |       | Стадия                                                                                | Лист | Листов |
|            |                  |      |        |                                                                                       |       |                                                                                       |      | 1      |
| Утвердил   | Дядичко А.В.     |      |        |  | 09.18 |  |      |        |



|                |                                    |         |        |            |       |                                                                                       |      |        |
|----------------|------------------------------------|---------|--------|------------|-------|---------------------------------------------------------------------------------------|------|--------|
| Поз.           | Наименование                       | Код     | Кол.   | Примечание |       |                                                                                       |      |        |
| 1              | Лоток проволочный                  |         |        |            |       |                                                                                       |      |        |
| 2              | Ограничитель радиуса изгиба кабеля | FC37009 |        |            |       |                                                                                       |      |        |
| DKC-2018.F5.03 |                                    |         |        |            |       |                                                                                       |      |        |
| Изм.           | Кол.уч.                            | Лист    | № док. | Подпись    | Дата  | Спуск кабеля                                                                          |      |        |
| Разработал     | Тиунов И.А.                        |         |        |            | 09.18 |                                                                                       |      |        |
| Проверил       | Череди́ченко Г.А.                  |         |        |            | 09.18 |                                                                                       |      |        |
| Утвердил       | Дядичко А.В.                       |         |        |            | 09.18 |                                                                                       |      |        |
|                |                                    |         |        |            |       | Стадия                                                                                | Лист | Листов |
|                |                                    |         |        |            |       |                                                                                       |      | 1      |
|                |                                    |         |        |            |       |  |      |        |

|              |                |               |
|--------------|----------------|---------------|
| Инв. № подл. | Подпись и дата | Взаим. инв. № |
|              |                |               |

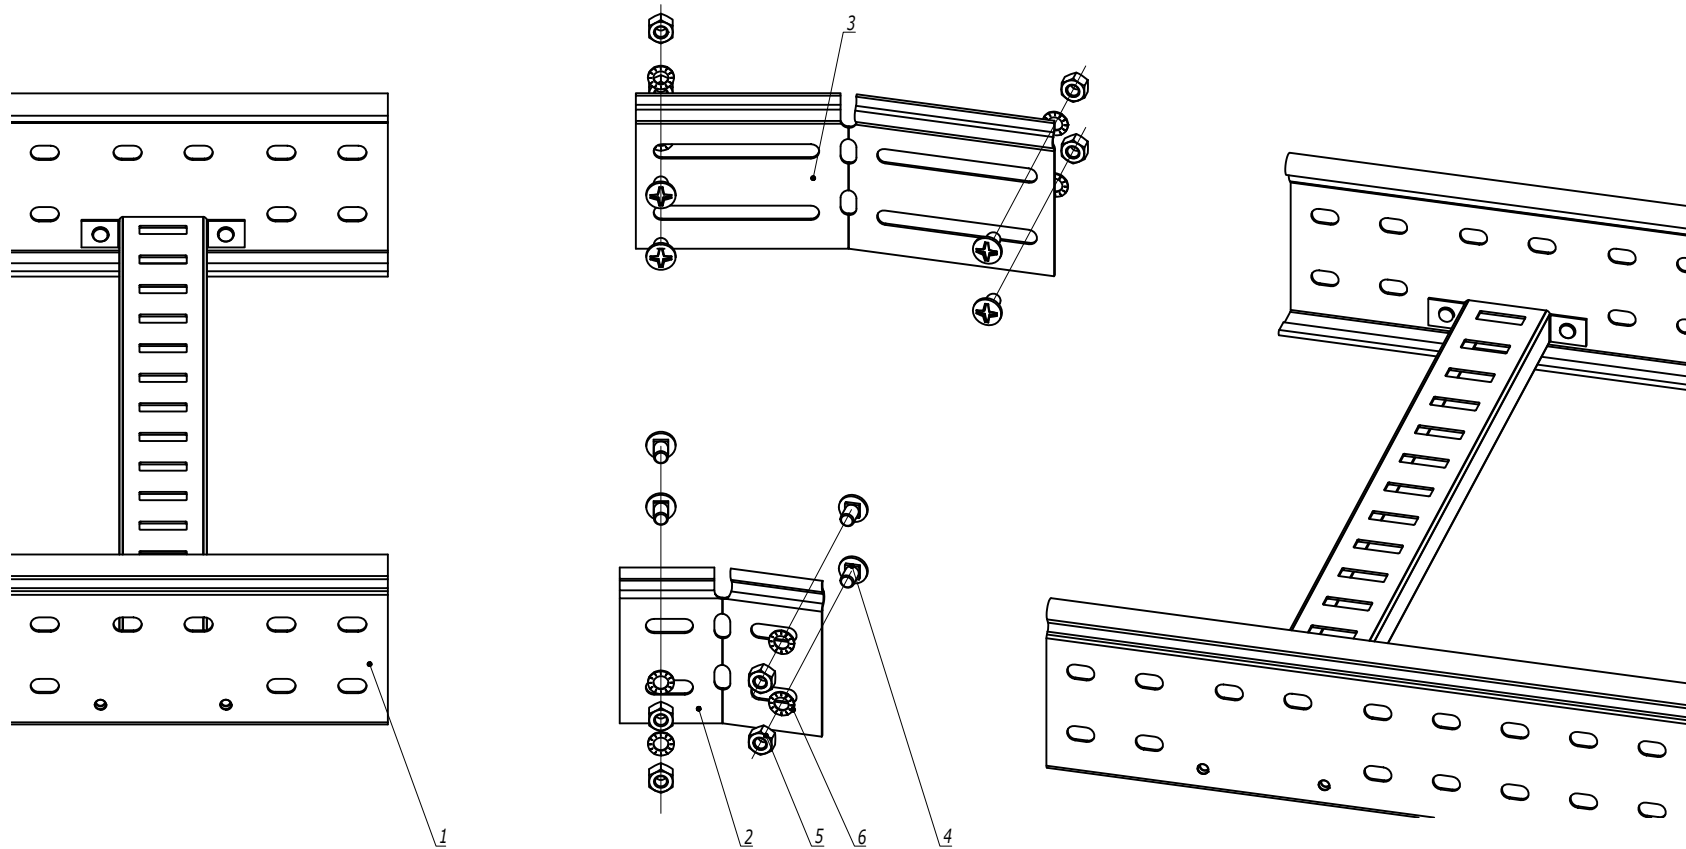

| Инв. № подл. | Подпись и дата                                     |          | Взам. инв. № |            |
|--------------|----------------------------------------------------|----------|--------------|------------|
|              |                                                    |          |              |            |
| Поз.         | Наименование                                       | Код      | Кол.         | Примечание |
| 1            | Лоток лестничный, прямой элемент                   |          |              |            |
| 2            | Соединитель регулируемый горизонтальный внутренний |          | 1            |            |
| 3            | Соединитель регулируемый горизонтальный внешний    |          | 1            |            |
| 4            | Винт М6х10                                         | СМ010610 | п-8          |            |
| 5            | Гайка шестигранная М6 DIN 934                      | СМ110600 | п-8          |            |
| 6            | Шайба стопорная М6 DIN 6798А                       | СМ220600 | п-8          |            |

1. n=1 для высоты борта 50 мм.  
 2. n=2 для высоты борта 80, 100 мм.

|      |         |      |        |         |      |
|------|---------|------|--------|---------|------|
| Изм. | Кол.уч. | Лист | № док. | Подпись | Дата |
|      |         |      |        |         |      |

**DKC-2018.L5.05**

|      |
|------|
| Лист |
| 2    |




1. Для лотка с высотой борта  $H=50$  мм применять перегородку SEP с высотой  $H_2=30$  мм.
2. Для лотка с высотой борта  $H=80$  мм применять перегородку SEP с высотой  $H_2=50$  мм.
3. Для лотка с высотой борта  $H=100$  мм применять перегородку SEP с высотой  $H_2=80$  мм.

| Поз.                   | Наименование                       | Код      | Кол.   | Примечание |
|------------------------|------------------------------------|----------|--------|------------|
| 1                      | Лоток лестничный, прямой элемент   |          |        |            |
| 2                      | Перегородка SEP                    |          |        |            |
| 3                      | Винт с гладкой головкой М6 DIN 603 | CM010620 | 2      |            |
| 4                      | Гайка шестигранная М6 DIN 6923     | CM100600 | 2      |            |
| DKC-2018.L5.06         |                                    |          |        |            |
| Изм.                   | Кол.уч.                            | Лист     | № док. | Подпись    |
| Разработал             | Тиунов И.А.                        |          | 09.18  |            |
| Проверил               | Чередищенко Г.А.                   |          | 09.18  |            |
| Утвердил               | Дядичко А.В.                       |          | 09.18  |            |
| Монтаж разделителя SEP |                                    |          |        | Стадия     |
|                        |                                    |          |        | Лист       |
|                        |                                    |          |        | Листов     |
|                        |                                    |          |        | 1          |
| DKC                    |                                    |          |        |            |

|              |                |               |
|--------------|----------------|---------------|
| Изм. № подл. | Подпись и дата | Взаим. инв. № |
|              |                |               |

Симметричный переход

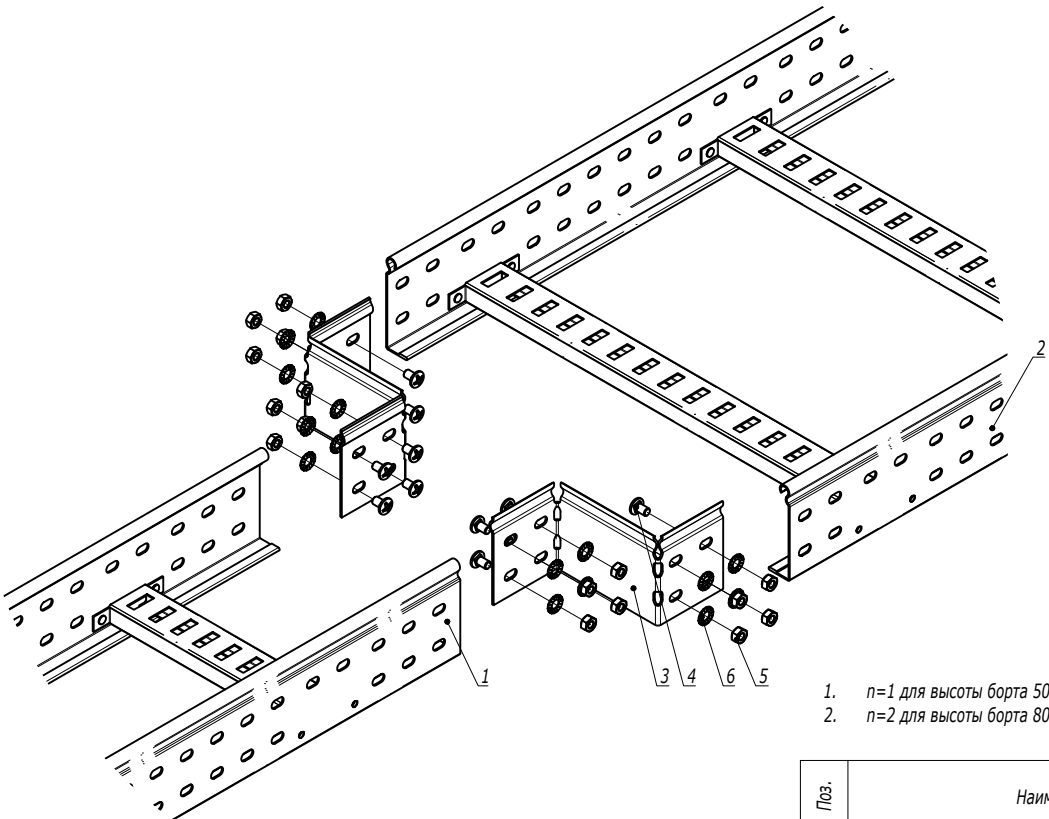

- 1. n=1 для высоты борта 50 мм.
- 2. n=2 для высоты борта 80, 100 мм.

| Поз.       | Наименование                     | Код            | Кол.   | Примечание |       |                                                       |      |        |
|------------|----------------------------------|----------------|--------|------------|-------|-------------------------------------------------------|------|--------|
| 1          | Лоток лестничный, прямой элемент |                |        |            |       |                                                       |      |        |
| 2          | Лоток лестничный, прямой элемент |                |        |            |       |                                                       |      |        |
| 3          | Редукция упрощенная              |                | 2      |            |       |                                                       |      |        |
| 4          | Винт М6х10                       | СМ010610       | n-8    |            |       |                                                       |      |        |
| 5          | Гайка шестигранная М6 DIN 934    | СМ110600       | n-8    |            |       |                                                       |      |        |
| 6          | Шайба стопорная М6 DIN 6798А     | СМ220600       | n-8    |            |       |                                                       |      |        |
|            |                                  | DKC-2018.L5.07 |        |            |       |                                                       |      |        |
| Изм.       | Кол.уч.                          | Лист           | № док. | Подпись    | Дата  | Монтаж перехода по ширине трассы<br>лестничных лотков |      |        |
| Разработал | Тиунов И.А.                      |                |        |            | 09.18 |                                                       |      |        |
| Проверил   | Чередикиченко Г.А.               |                |        |            | 09.18 |                                                       |      |        |
|            |                                  |                |        |            |       |                                                       |      |        |
| Утвердил   | Дядичко А.В.                     |                |        |            | 09.18 |                                                       |      |        |
|            |                                  |                |        |            |       | Стадия                                                | Лист | Листов |
|            |                                  |                |        |            |       |                                                       | 1    | 2      |
|            |                                  |                |        |            |       | DKC                                                   |      |        |