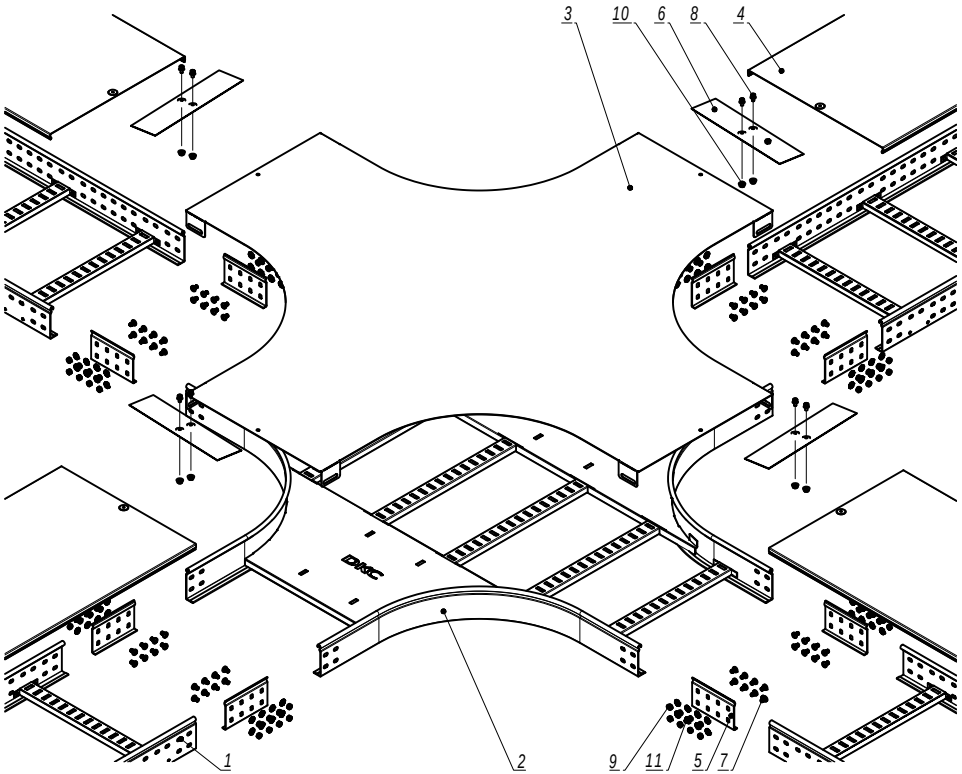


| Поз. | Наименование | Код | Кол. | Примечание |
|---|---|---|---|---|
| 1 | Лоток лестничный, прямой элемент | | | |
| 2 | Х-ответвитель | | | |
| 3 | Крышка на Х -ответвитель | | | |
| 4 | Крышка на лоток | | | |
| 5 | Усиленные соединители GTO L | | 8 | |
| 6 | Накладка соединительная CGB | | 4 | |
| 7 | Винт с гладкой головкой М6х20 DIN 603 | СМ010620 | n·32 | |
| 8 | Винт для обеспечения электрического контакта крышек | СМ030508 | 8 | |
| 9 | Гайка шестигранная М6 DIN 934 | СМ110600 | n·32 | |
| 10 | Гайка с насечкой М5 DIN 6923 | СМ100500 | 4 | |
| 11 | Шайба стопорная Ø6 DIN 6798A | СМ220600 | n·32 | |

1. n=1 для высоты борта 50 мм.
2. n=2 для высоты борта 80, 100 мм.

| Изм. | Кол.уч. | Лист | №док. | Подпись | Дата |
|---|---|---|---|---|---|
| Разработал | | Тиунов И.А. | | | 09.18 |
| Проверил | | Чередниченко Г.А. | | | 09.18 |
| | | | | | |
| Утвердил | | Дядичко А.В. | | | 09.18 |

DKC-2018.L5.13

Х-ответвитель

| Стадия | Лист | Листов |
|---|---|---|
| | | 1 |

DKC

Взаим. инв. №

Подпись и дата

Инв. № подл.