


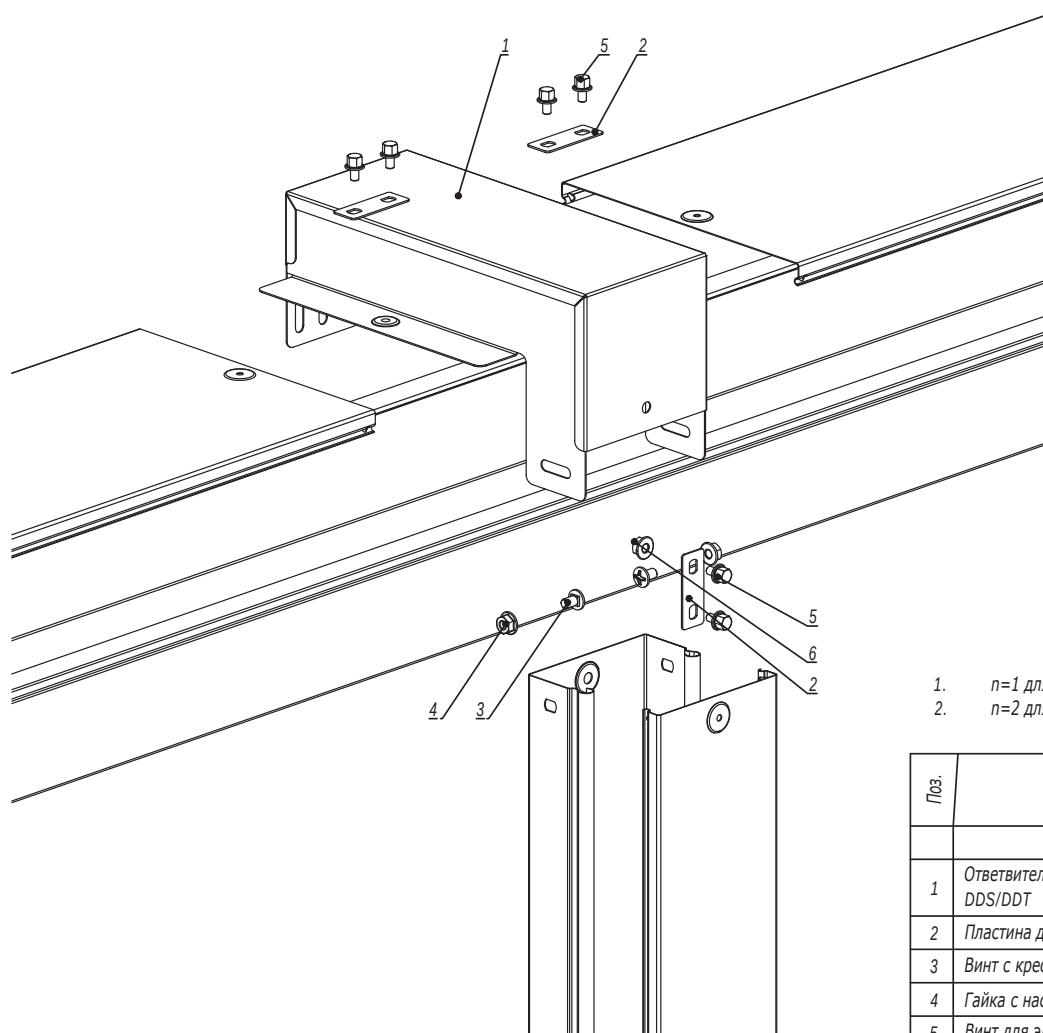

1.  $n=1$  для высоты борта (Н) 50 мм.  
2.  $n=2$  для высоты борта (Н) 80, 100 мм.

| Поз.                                  | Наименование                                            | Код | Кол. | Примечание                      |
|---------------------------------------|---------------------------------------------------------|-----|------|---------------------------------|
| <u>Состав комплектного аксессуара</u> |                                                         |     |      |                                 |
| 1                                     | Ответвитель-крышка Т-образный вертикальный вниз DDS/DDT |     | 1    | Код комплекта:<br>365**К/373**К |
| 2                                     | Пластина для заземления PTCE                            |     | 3    |                                 |
| 3                                     | Винт с крестообразным шлицем М6х10                      |     | 4    |                                 |
| 4                                     | Гайка с насечкой М6 DIN 6923                            |     | 4    |                                 |
| 5                                     | Винт для электрического соединения М5х8                 |     | 6    |                                 |
| 6                                     | Гайка с насечкой М5 DIN 6923                            |     | 1    |                                 |

DKC-2018.S5.13

| Изм.       | Кол.уч.          | Лист | № док. | Подпись | Дата  |
|------------|------------------|------|--------|---------|-------|
| Разработал | Тиунов И.А.      |      |        |         | 09.18 |
| Проверил   | Чередищенко Г.А. |      |        |         | 09.18 |
| Утвердил   | Дядичко А.В.     |      |        |         | 09.18 |

Ответвитель крышка Т-образный  
вертикальный вниз DDS/DDT

| Стадия | Лист | Листов |
|--------|------|--------|
|        |      | 1      |

Формат А3

|                |               |
|----------------|---------------|
| Инв. № подл.   | Взаим. инв. № |
| Подпись и дата |               |