

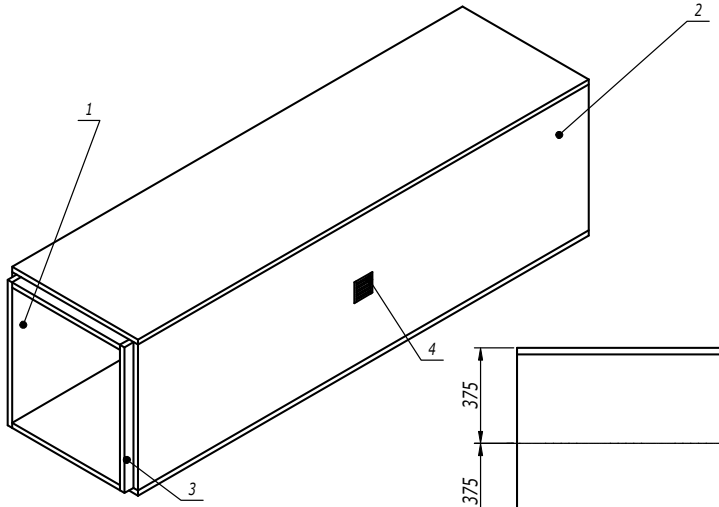


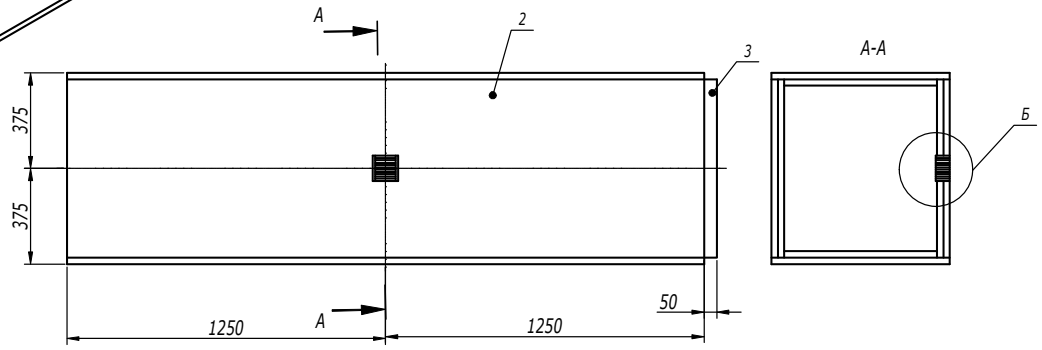

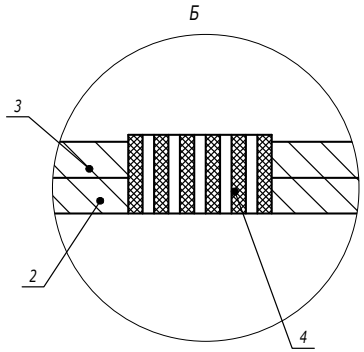

Размеры плит даны для примера.

Поз.	Наименование	Код	Кол.	Примечание
1	Плита огнестойкая 2500x700x25 мм	DG2D4700		
2	Плита огнестойкая 2500x700x25 мм, с вентиляционным отверстием по центру	DG2D4701		
3	Плита огнестойкая 2500x700x25 мм, с вентиляционным отверстием со сдвигом по длине	DG2D4702		
4	Вентиляционный блок 100x100x55 мм	DG1055		


Изм.	Кол.уч.	Лист	№док.	Подпись	Дата
Разработал		Колесник А.А.			11.22
Проверил		Чередниченко Г.А.			11.22
Утвердил		Дядичко А.В.			11.22


DKC-2022.FPD.46


Установка вентблока в короб с толщиной стенки 50 мм, боковые плиты расположены вдоль короба


Стадия	Лист	Листов
	2	6

DKC

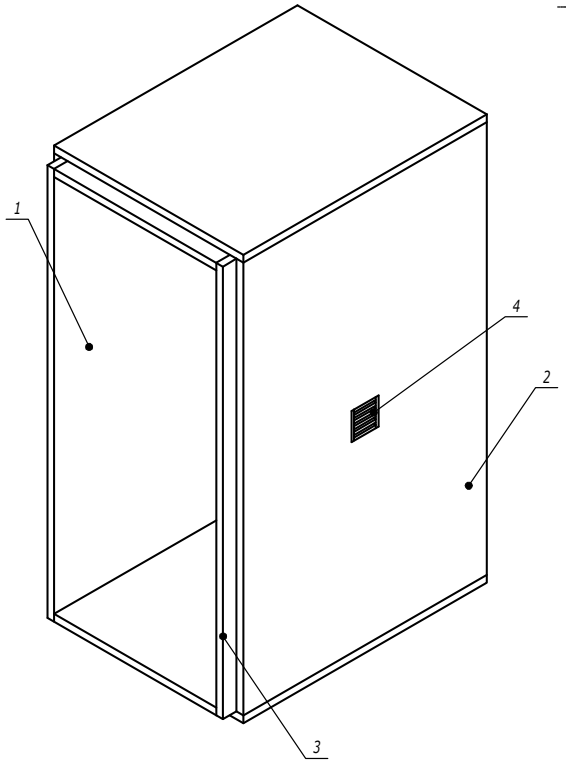

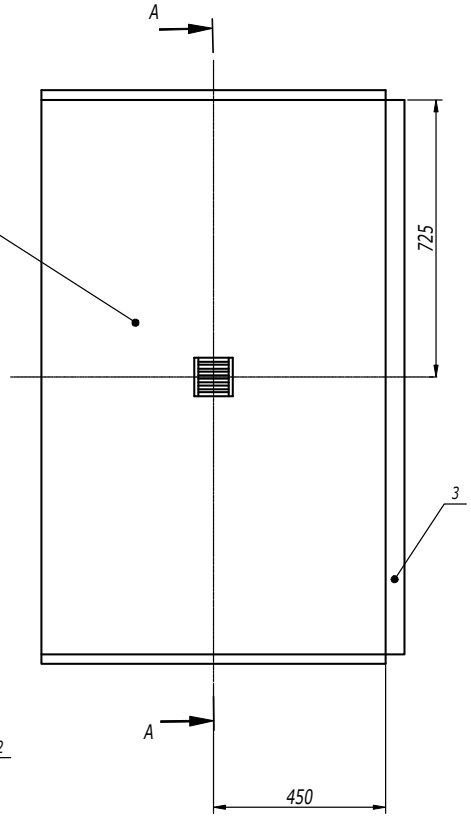

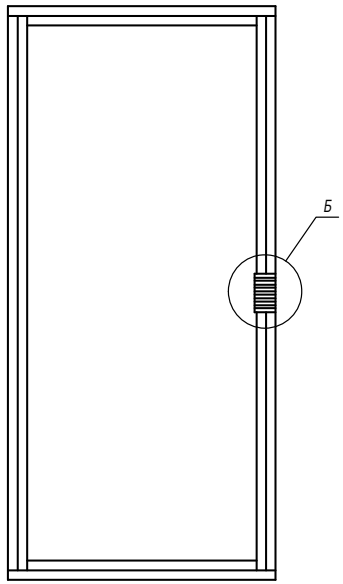

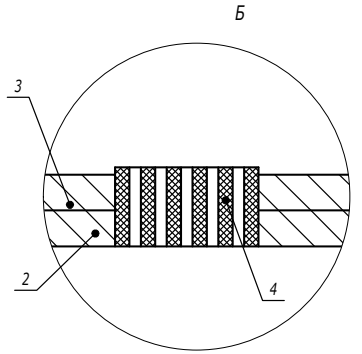

Размеры плит даны для примера.

Поз.	Наименование	Код	Кол.	Примечание
1	Плита огнестойкая 1450x900x25 мм	DG2A9900		
2	Плита огнестойкая 1450x900x25 мм, вентиляционным отверстием по центру	DG2A9901		
3	Плита огнестойкая 1450x900x25 мм, с вентиляционным отверстием со сдвигом по ширине	DG2A9903		
4	Вентиляционный блок 100x100x55 мм	DG1055		

Изм.	Кол.уч.	Лист	№док.	Подпись	Дата	DKC-2022.FPD.47		
Разработал		Колесник А.А.			11.22	Установка вентблока в короб с толщиной стенки 50 мм, боковые плиты расположены поперек короба	Стадия	Лист 3 / Листов 6
Проверил		Чередниченко Г.А.			11.22			
Утвердил		Дядичко А.В.			11.22			DKC