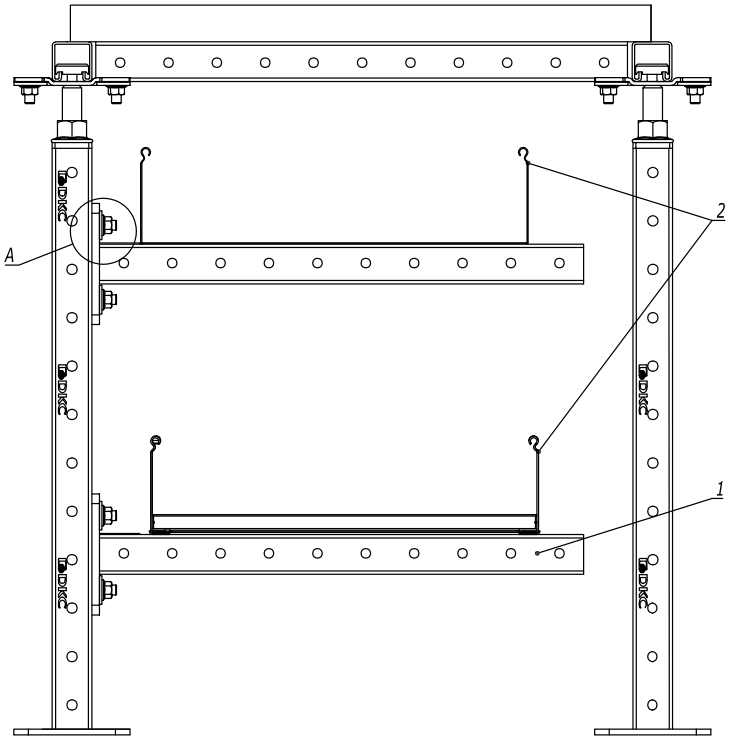

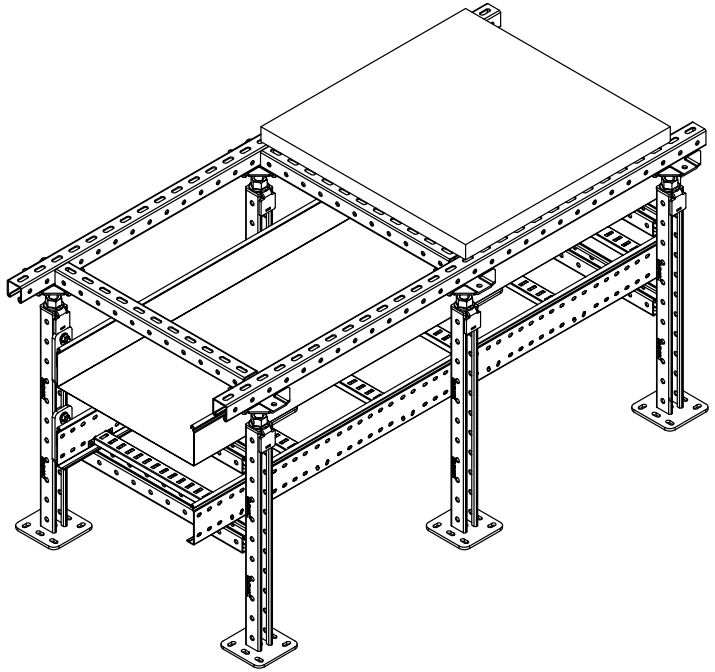

A (1:2)

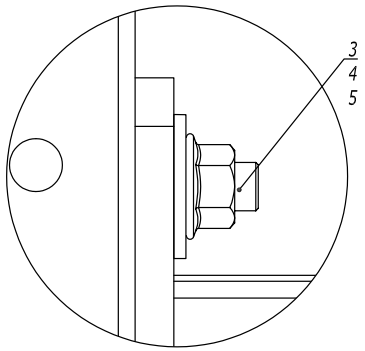

1. Допустимая нагрузка согласно пояснительной записке п. 4.8

Поз.	Наименование	Код	Кол.	Примечание
1	Консоль	BBP**		
2	Лоток кабельный			
3	Гайка шестигранная М10 с насечкой	CM101000		
4	Винт для крепления к С-образному профилю	CM041030		см. типовой альбом DKC-2021.COMBITECH
5	Шайба кузовная М10 DIN 9021	CM121000		

Изм.	Кол.уч.	Лист	№док.	Подпись	Дата	DKC-2023.RF.08		
Разработал		Колесник А.А.			02.23	Прокладка инженерных коммуникаций под фальшполом	Стадия	Лист 1 / Листов 3
Проверил		Чередниченко Г.А.			02.23			
Утвердил		Дядичко А.В.			02.23			

Взаим. инв. №
Подпись и дата
Инв. № подл.