



Код	Наименование	Резьба соединительной гайки	Рекомендованная нагрузка*, кН
BHH21012	Хомут для высоких нагрузок с изоляцией с гайкой M12 для труб d 1/2"	M12	2,75
BHH21034	Хомут для высоких нагрузок с изоляцией с гайкой M12 для труб d 3/4"		
BHH21100	Хомут для высоких нагрузок с изоляцией с гайкой M12 для труб d 1"		
BHH21114	Хомут для высоких нагрузок с изоляцией с гайкой M12 для труб d 1 1/4"		
BHH21112	Хомут для высоких нагрузок с изоляцией с гайкой M12 для труб d 1 1/2"		
BHH21200	Хомут для высоких нагрузок с изоляцией с гайкой M12 для труб d 2"		
BHH21212	Хомут для высоких нагрузок с изоляцией с гайкой M12 для труб d 2 1/2"		
BHH21300	Хомут для высоких нагрузок с изоляцией с гайкой M12 для труб d 3"		3,8
BHH21312	Хомут для высоких нагрузок с изоляцией с гайкой M12 для труб d 3 1/2"		
BHH21400	Хомут для высоких нагрузок с изоляцией с гайкой M12 для труб d 4"		
BHH21500	Хомут для высоких нагрузок с изоляцией с гайкой M16 для труб d 5"	M16	6
BHH21600	Хомут для высоких нагрузок с изоляцией с гайкой M16 для труб d 6"		
BHH21800	Хомут для высоких нагрузок с изоляцией с гайкой M16 для труб d 8"		
BHH211000	Хомут для высоких нагрузок с изоляцией с гайкой M16 для труб d 10"		
BHH211200	Хомут для высоких нагрузок с изоляцией с гайкой M16 для труб d 12"		
BHH211400	Хомут для высоких нагрузок с изоляцией с гайкой M16 для труб d 14"		
BHH211600	Хомут для высоких нагрузок с изоляцией с гайкой M16 для труб d 16"		

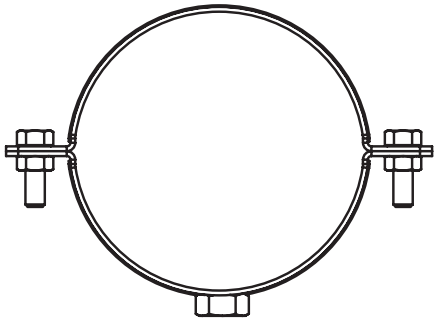

1. * Указана максимальная рекомендованная нагрузка на 1 хомут.
   Не применимо для всех схем в текущем типовом альбоме. Для всех узлов прокладки необходимо производить прочностной расчет с реальными проектными нагрузками.

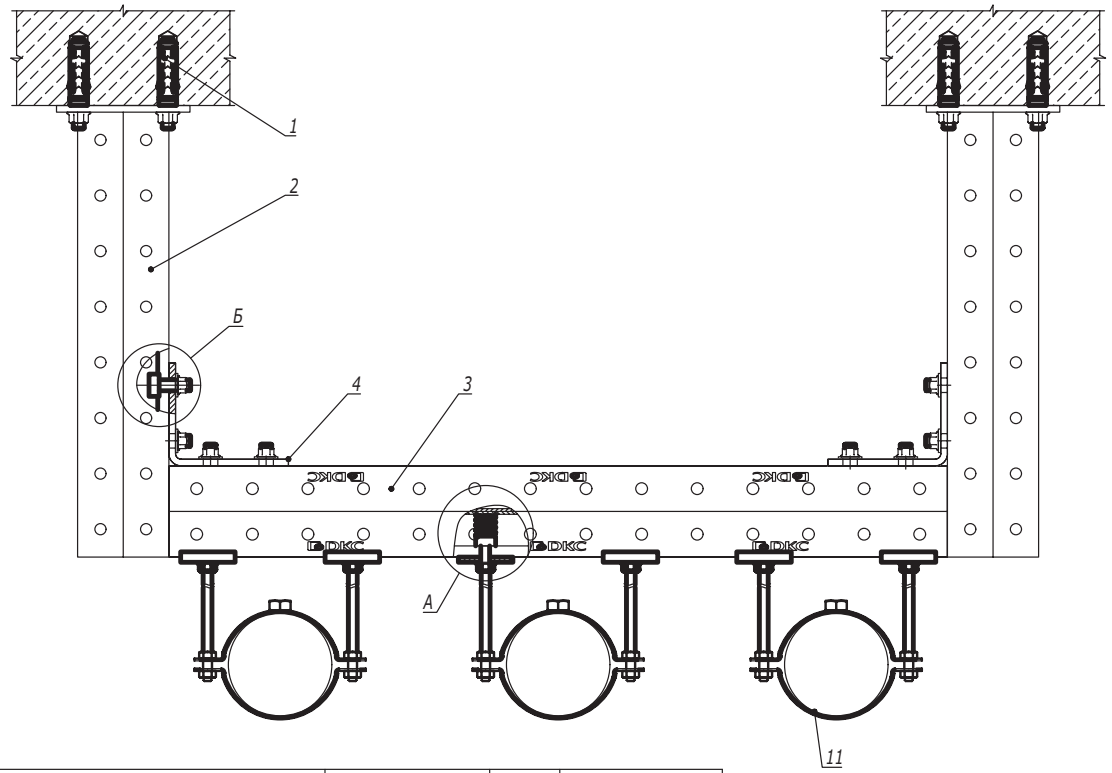

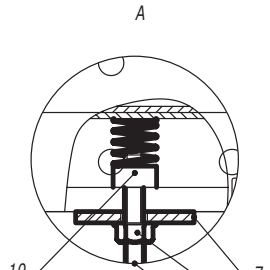

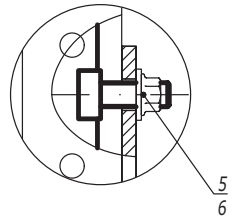

Поз.	Наименование	Код	Кол.	Примечание
1	Анкер М10		8	DKC-2018.M5.01
2	Подвес BSD-41		2	
3	Профиль двойной С-обр.	BPD41**	1	
4	Уголок крепежный двойной BMC-10	BMC1021	2	
5	Винт для для крепления к профилю М10х30	CM041030	8	
6	Гайка с насечкой М10 DIN 6923	CM101000	8	
7	Опорная пластина для С-обр. профиля	BHM4141		
8	Шпилька резьбовая	CM20****		Шпилька М8-М12 применяется в зависимости от типоразмера хомута
9	Гайка с насечкой DIN 6923	CM10****		
10	Гайка для подвешивания профиля	CM14****/ CM15****/ CM16****		
11	Хомут для высоких нагрузок BHH			

Взаим. инв. №

Подпись и дата

Инв. № подл.


Изм.	Кол.уч.	Лист	№док.	Подпись	Дата
Разработал		Тиунов И.А.			01.22
Проверил		Чередниченко Г.А.			01.22
Утвердил		Дядичко А.В.			01.22


DKC-2022.EC.12

Прокладка инженерных коммуникаций на двух подвесах с применением хомутов BHH

Стадия	Лист	Листов
		1

DKC

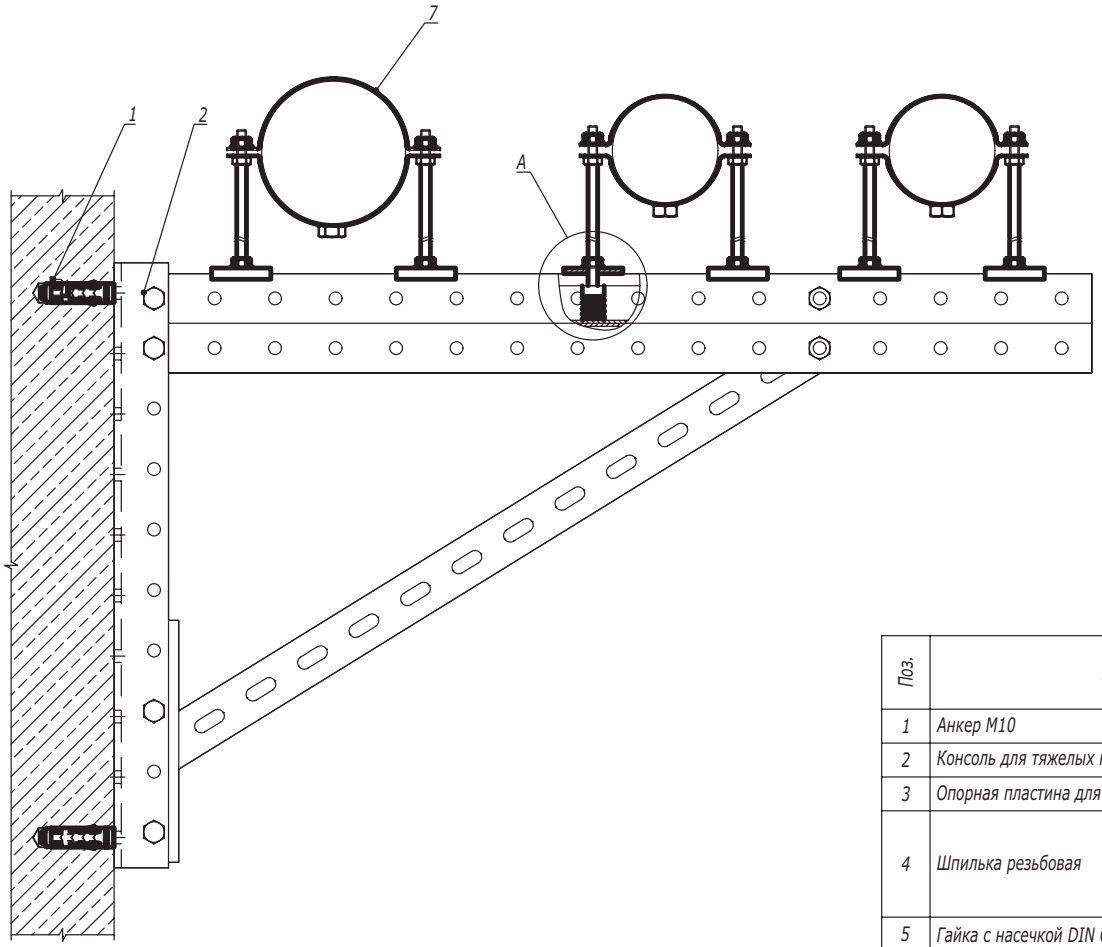

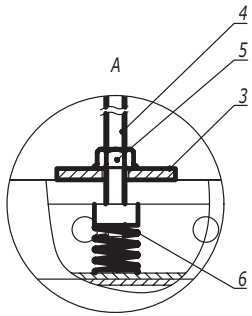

Поз.	Наименование	Код	Кол.	Примечание
1	Анкер М10			DKC-2018.M5.01
2	Консоль для тяжелых нагрузок BBD-41			
3	Опорная пластина для С-обр. профиля	BHM4141		
4	Шпилька резьбовая	CM20****		Шпилька М8-М12 применяется в зависимости от типоразмера хомута
5	Гайка с насечкой DIN 6923	CM10****		
6	Гайка для подвешивания профиля	CM14****/ CM15****/ CM16****		
7	Хомут для высоких нагрузок BHH			

Изм.	Кол.уч.	Лист	№док.	Подпись	Дата	DKC-2022.EC.13		
Разработал		Тиунов И.А.			01.22	Прокладка инженерных коммуникаций с применением тяжелой консоли BBD-41	Стадия	Лист	Листов
Проверил		Чередниченко Г.А.			01.22				1
Утвердил		Дядичко А.В.			01.22		DKC		

Взаим. инв. №
Подпись и дата
Инв. № подл.