
Организация опуска кабельной линии из лотка

Сглаженная кромка аксессура обеспечивает защиту изоляции кабеля при протяжке

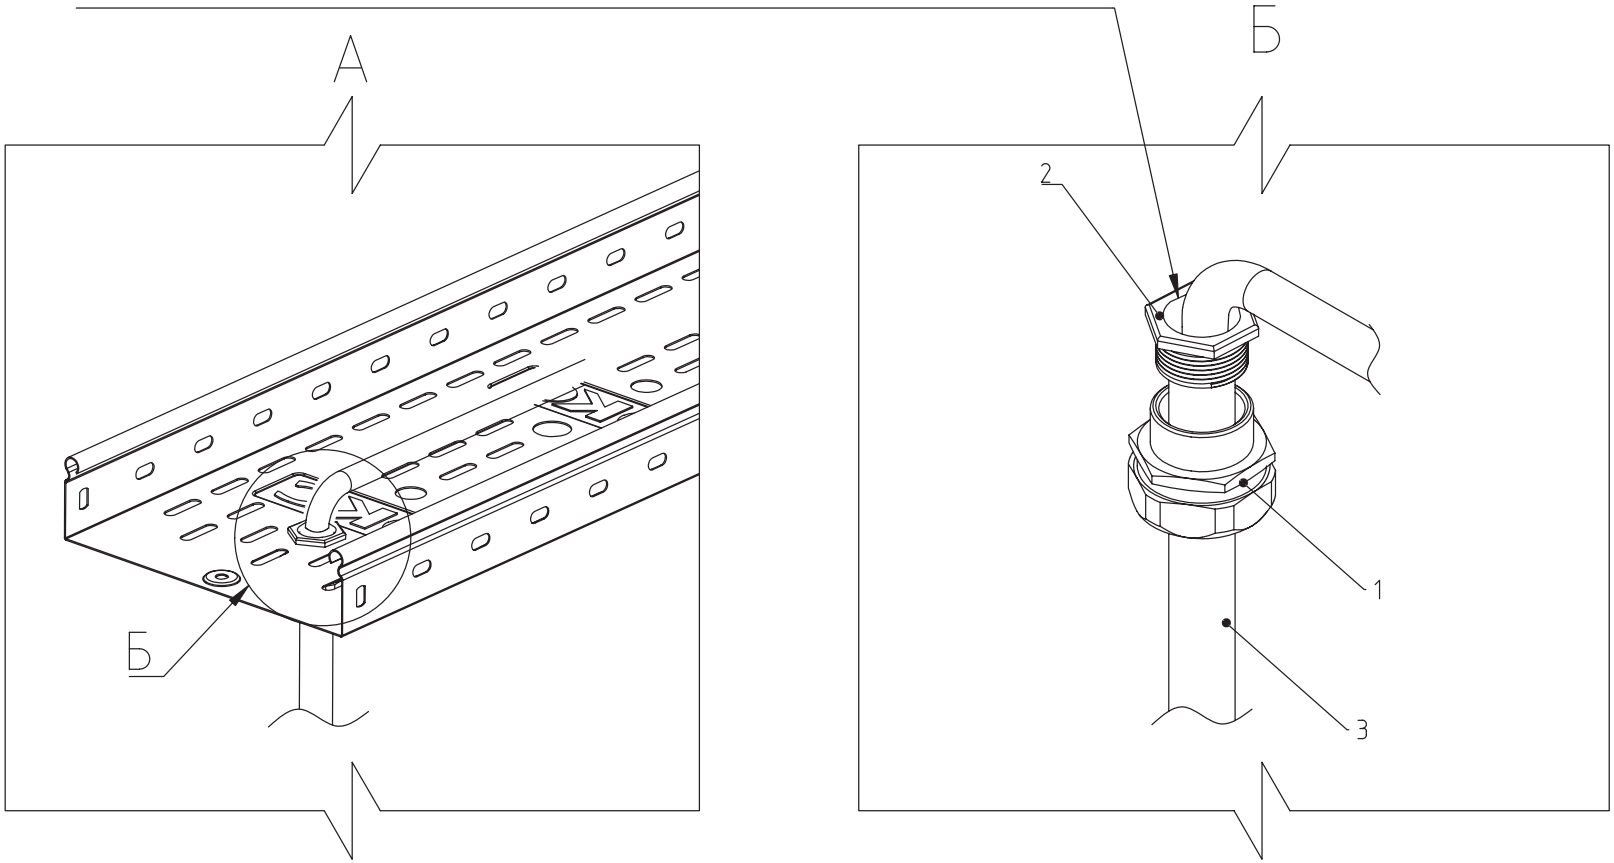

Поз.	Наименование	Код	Кол.	Ед.изм.	Примечание
1	Взрывозащищенная Ex e муфта металлорукав-коробка с внутренней резьбой. 26 мм M25x1,5. Никелированная латунь. IP66/67	EX6015-2527	1	шт.	Таблица подбора см. лист №44
2	Взрывозащищенная защитная втулка Ex e, M25x1,5. Никелированная латунь. IP66/67	EX6052-25	1	шт.	Таблица подбора см. лист №48
3	Металлорукав DN 20мм в гладкой PU оболочке, Dвн 20,5 мм, Dнар 27,0мм, 50м	607PU22N	50	м	Таблица подбора см. лист №45

Примечания:
1. При монтаже учитывать диаметр изгиба кабеля

Изм.	Кол.уч.	Лист	№док.	Подпись	Дата
Разраб.		Кузнецов			
Пров.		Чередниченко			
Н.контр.					
Утв.		Дядичко			

DKC-2020.A.07

Организация опуска кабельной линии из лотка

Стадия	Лист	Листов

DKC

Формат А3


Взам. инв. №

Подпись и дата

Инв. № подл.

Таблица подбора. Защитные втулки.

Геометрические размеры, мм					Код
F	ØPU	CH	LF	S	
M16x1,5	13	22	10	3	EX6052-16A
M20x1,5	15	26	10	3	EX6052-20
M25x1,5	21	30	12	3,5	EX6052-25
M32x1,5	28	40	12	4	EX6052-32A
M40x1,5	35	50	14	4	EX6052-40
M50x1,5	44	58	18	5	EX6052-50

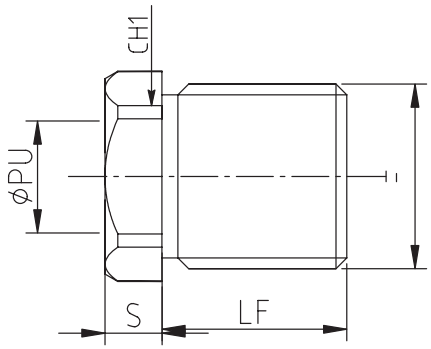

Изм.	Кол.уч	Лист	№док.	Подпись	Дата	DKC-2020.A.ТП		
Разраб.		Кузнецов				Таблица подбора. Защитные втулки.	Стадия	Лист	Листов
Пров.		Чередниченко							
Н.контр.							DKC		
Утв.		Дядичко							

Взам. инв. №

Подпись и дата

Инв. № подл.