


Крепление к двутавровой балке монтажного профиля закрывающей струбциной (тип 2)

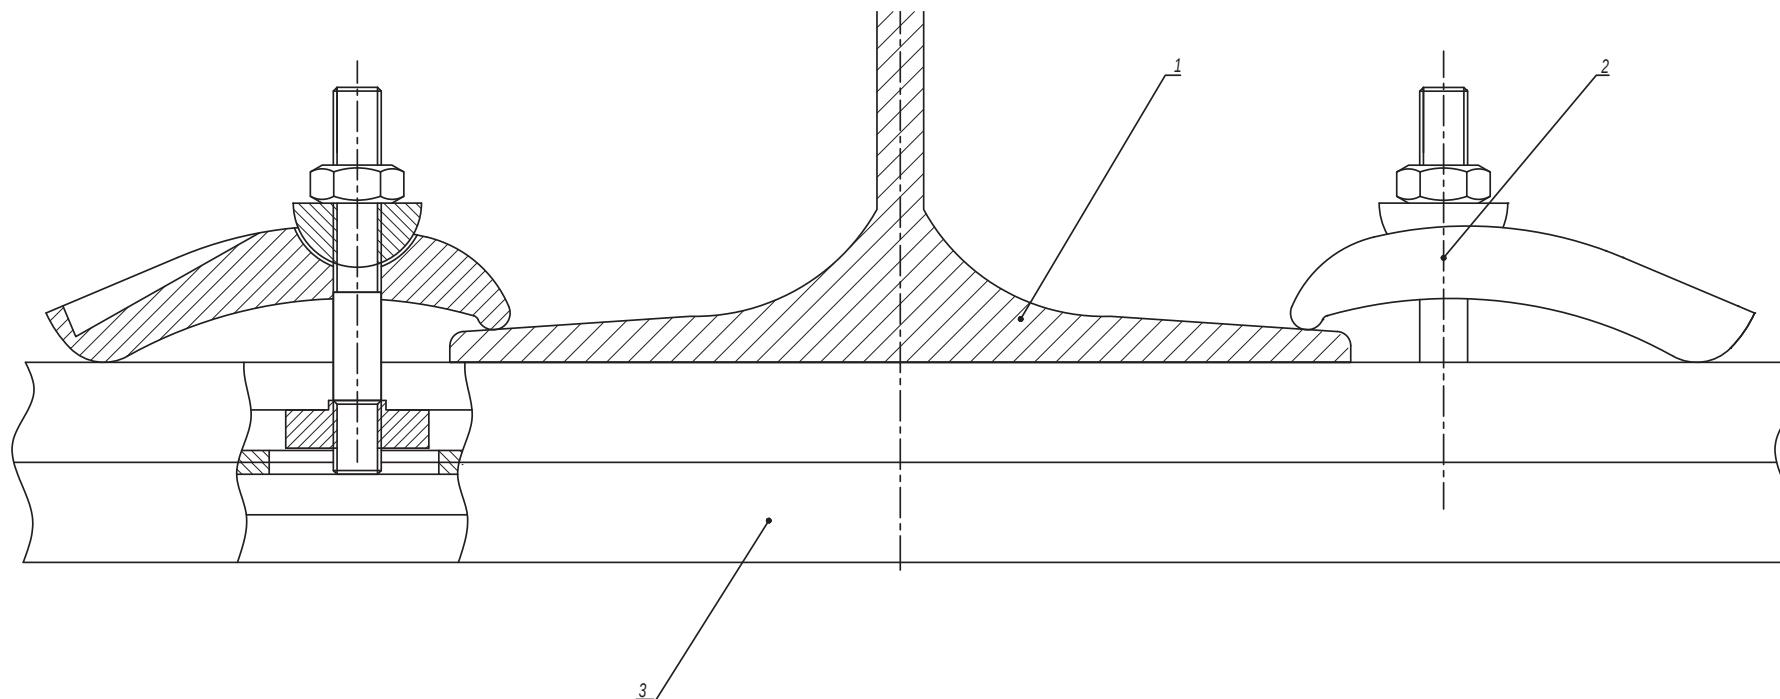

Инов. № подл.	Подпись и дата	Взаим. инов. №

Поз.	Наименование	Код	Кол.	Примечание
1	Двутавр			
2	Струбцина закрывающая	СМ301001	2	
3	Профиль С-образный	ВРМ21**/ ВРМ41**/ ВРД21**/ ВРД41**	1	
Изм.	Кол.уч.	Лист	№ док.	Подпись
DKC-2017.FCL.05				Лист
				2